


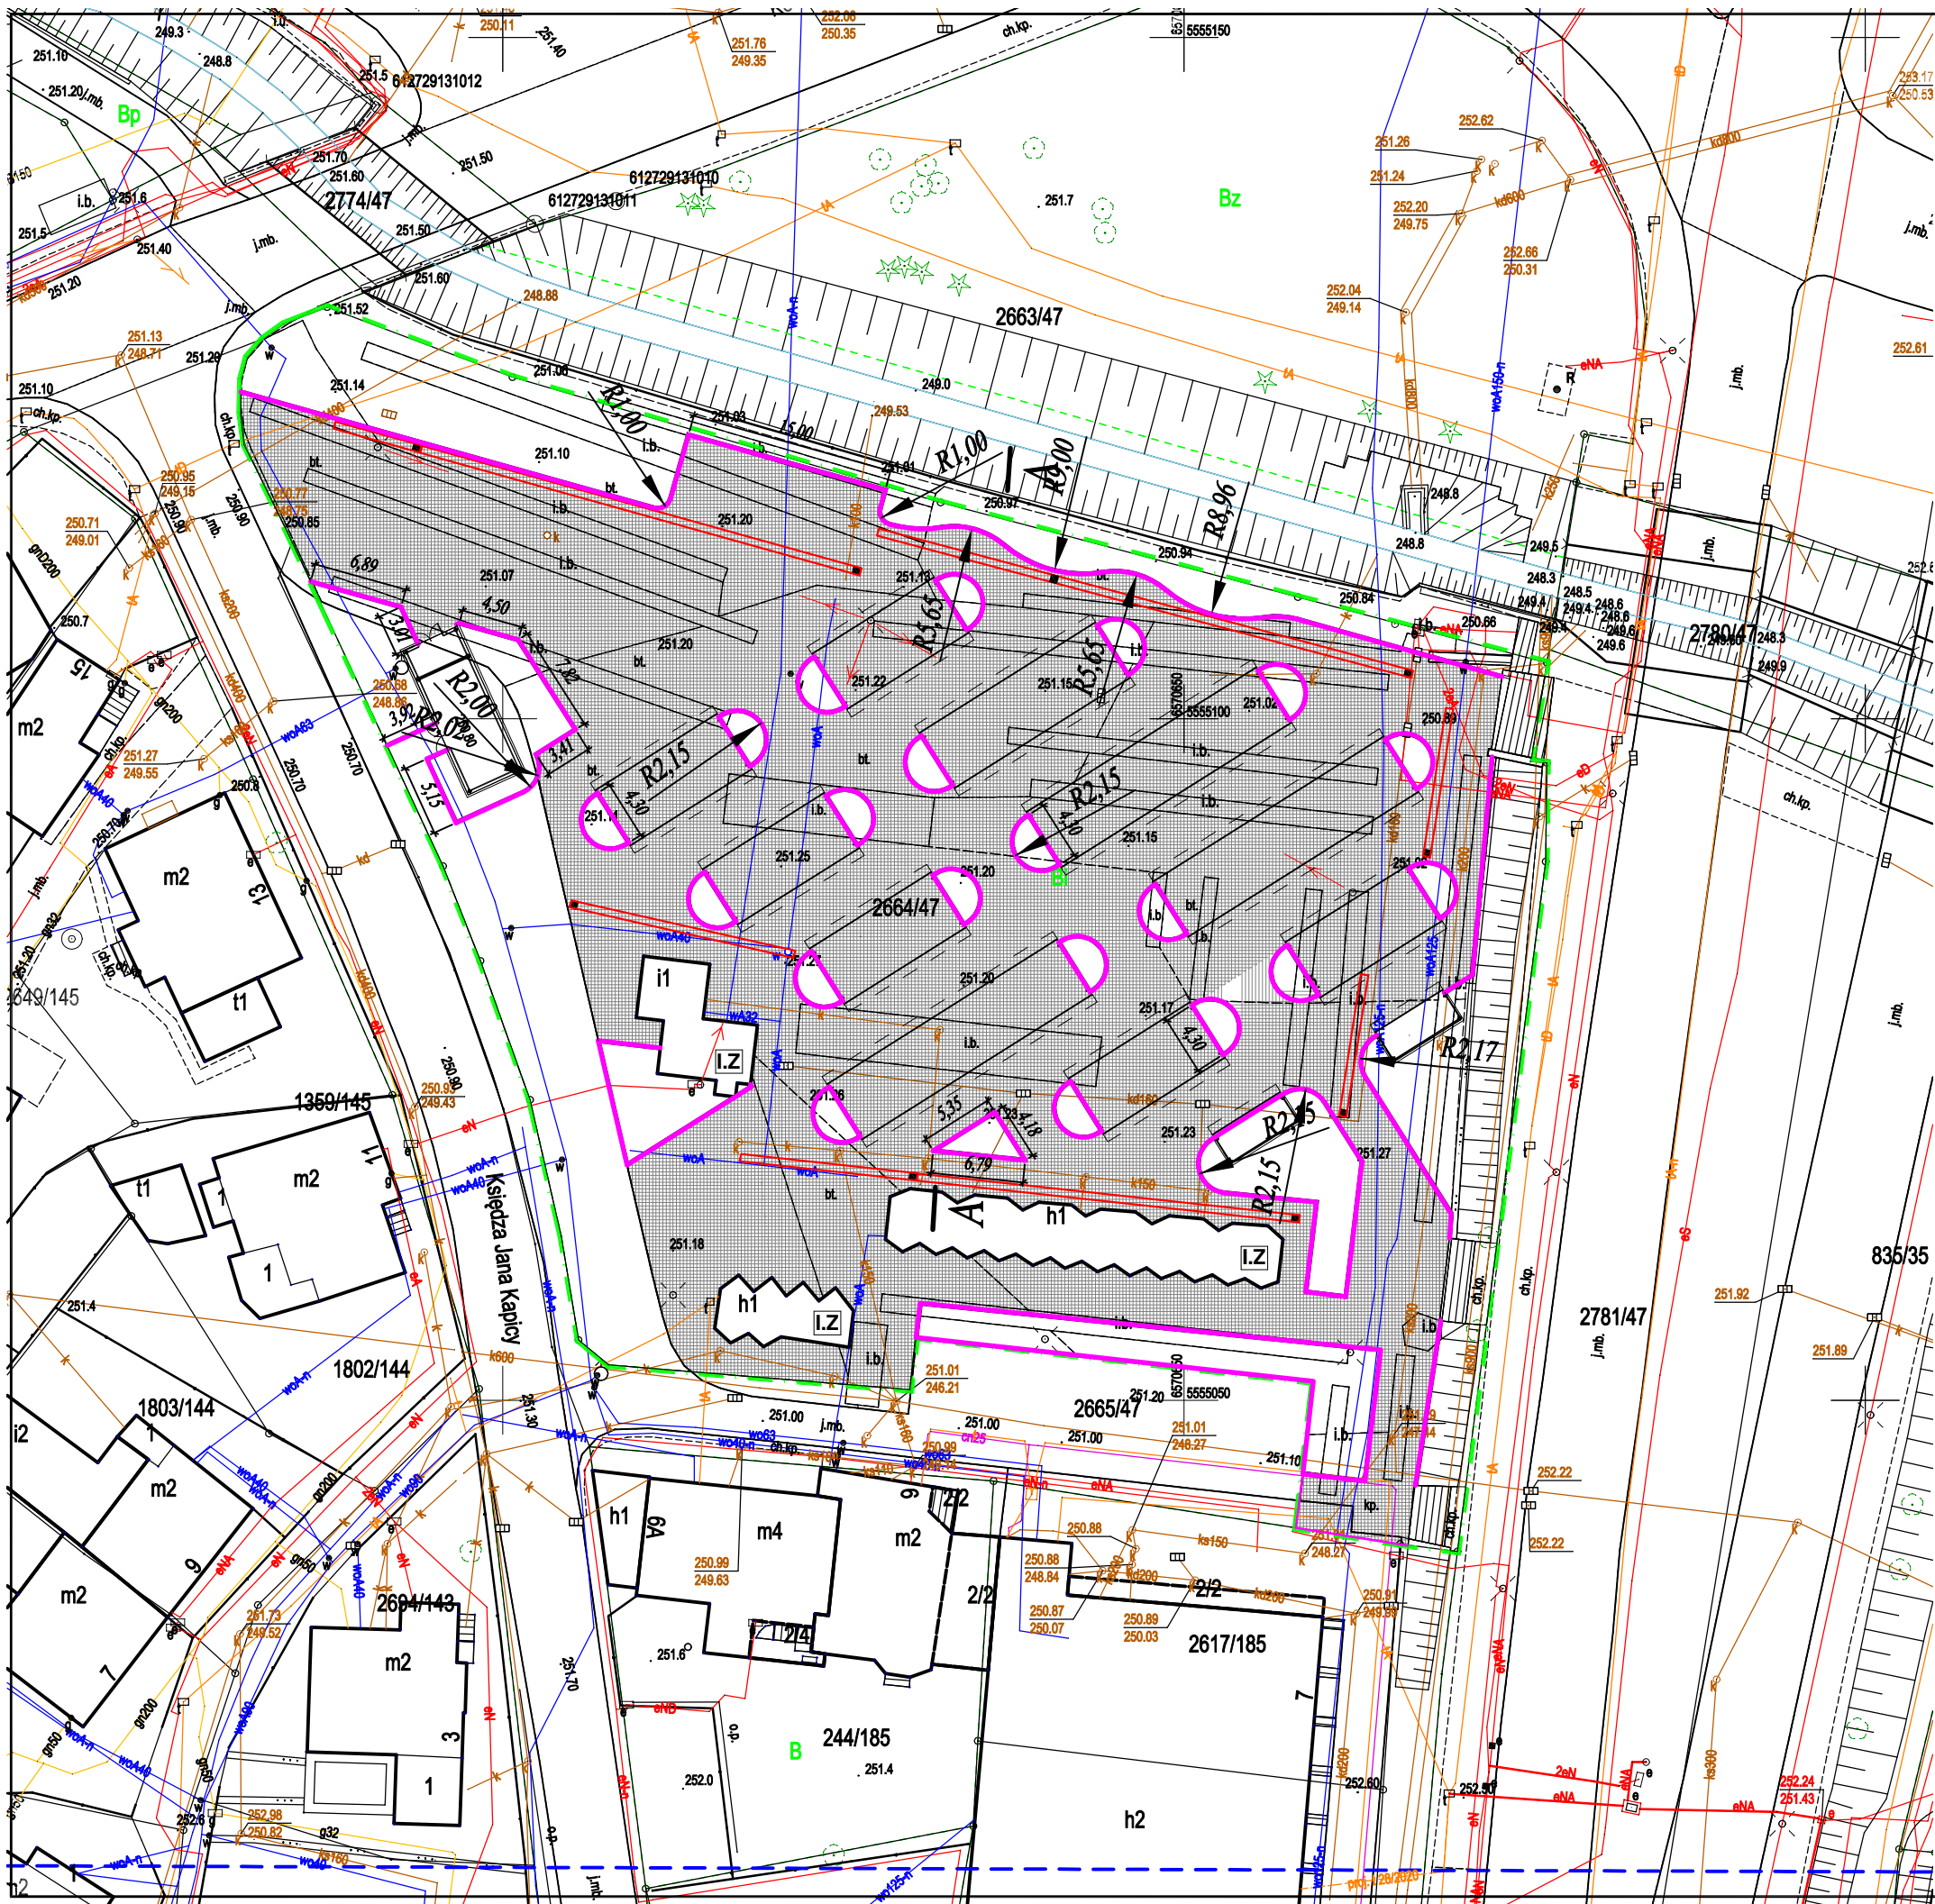

GWG-ODGiK.6640.627.2023

Mapa do celów projektowych dla
obiektów poniżej 4 m od granicy
Tychy ul. Al. Bielska dz.2664/47
6.127.29.25.3.3 skala 1 : 500
Jednostka ewidencyjna: 247701_1, M.Tychy
Obręb ewidencyjny: 0001 Tychy
Układ współrzędnych prostokątnych płaskich "2000-6"
Układ wysokości: PL-EVRF2007-NH
Zakres opracowania
Nr zlecenia 8534/28/2023
Mapa aktualna na dzień 13.06.2023


Wykonawca: PUGK"STAER"
43-100 Tychy ul.Orla 4
Geodeta uprawniony: Krystian Staer
Nr zezwolenia M.G.P.i B. : 8534
tel. 608 485 506

Jestem świadomy odpowiedzialności karnej
za złożenie fałszywych oświadczeń.
Oświadczam, że operat techniczny zawiera
rezultaty prac geodezyjnych w wyniku których
powstał niniejszy dokument i uzyskał pozytywny wynik weryfikacji.
GWG-ODGiK.6640.627.2023_4356 z dnia 20.06.2023

LEGENDA:



Projektowana nawierzchnia placu targowego z kształtek brukowych betonowych
typ i kolor do wyboru przez inwestora - grub. 8 cm

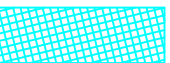

Projektowana nawierzchnia miejsc pod stoiska handlowe z kształtek brukowych betonowych
typ i kolor do wyboru przez inwestora - grub. 8 cm



Projektowane obrzeże betonowe 8x30cm, na ławie betonowej - jako wydzielenie miejsc pod stoiska
handlowe



Projektowany krawężnik najazdowy 22x15 cm wystający na 1-5 cm



Projektowany krawężnik uliczny 30x15 cm wystający na 10-15 cm



Projektowane odwodnienie liniowe

PROJEKTANT: mgr inż.Katarzyna Stanek-Kasza (nr upr.slk/8836/pwbd/19 - specj.drogowa)	
PROJEKTANT:	
PRACOWNIA ARCHITEKTONICZNA LABORATORIUM 21 43-100 TYCHY, ul.TARGIELA 21a-tel.0-608-505-943	
TEMAT: PRZEBUDOWA TARGOWISKA PRZY AL.BIELSKIEJ W TYCHACH - PROJEKT ZAMIENNY W RAMACH ZADANIA "ZIELONA TRANSFORMACJA OBSZARU TARGOWISKA MIEJSKIEGO PRZY AL.BIELSKIEJ I JEGO INFRASTRUKTURY WRAZ Z ZAGOSPODAROWANIEM WÓD DESZCZOWYCH"	
OPRACOWANIE: projekt tech.wykon. - zamienny	NR ARCHIWALNY: A-398/25
ZAKRES: drogi	DATA: 03 2025
OBIEKT: TARGOWISKO MIEJSKIE Tychy, al.Bielska (działka 2664/47)	
NAZWA RYSUNKU: Plan sytuacyjno - wysokościowy	
SKALA: 1:500	IL. ARK.: 06
REWIZJA:	NR ARKUSZA: PTd.01