

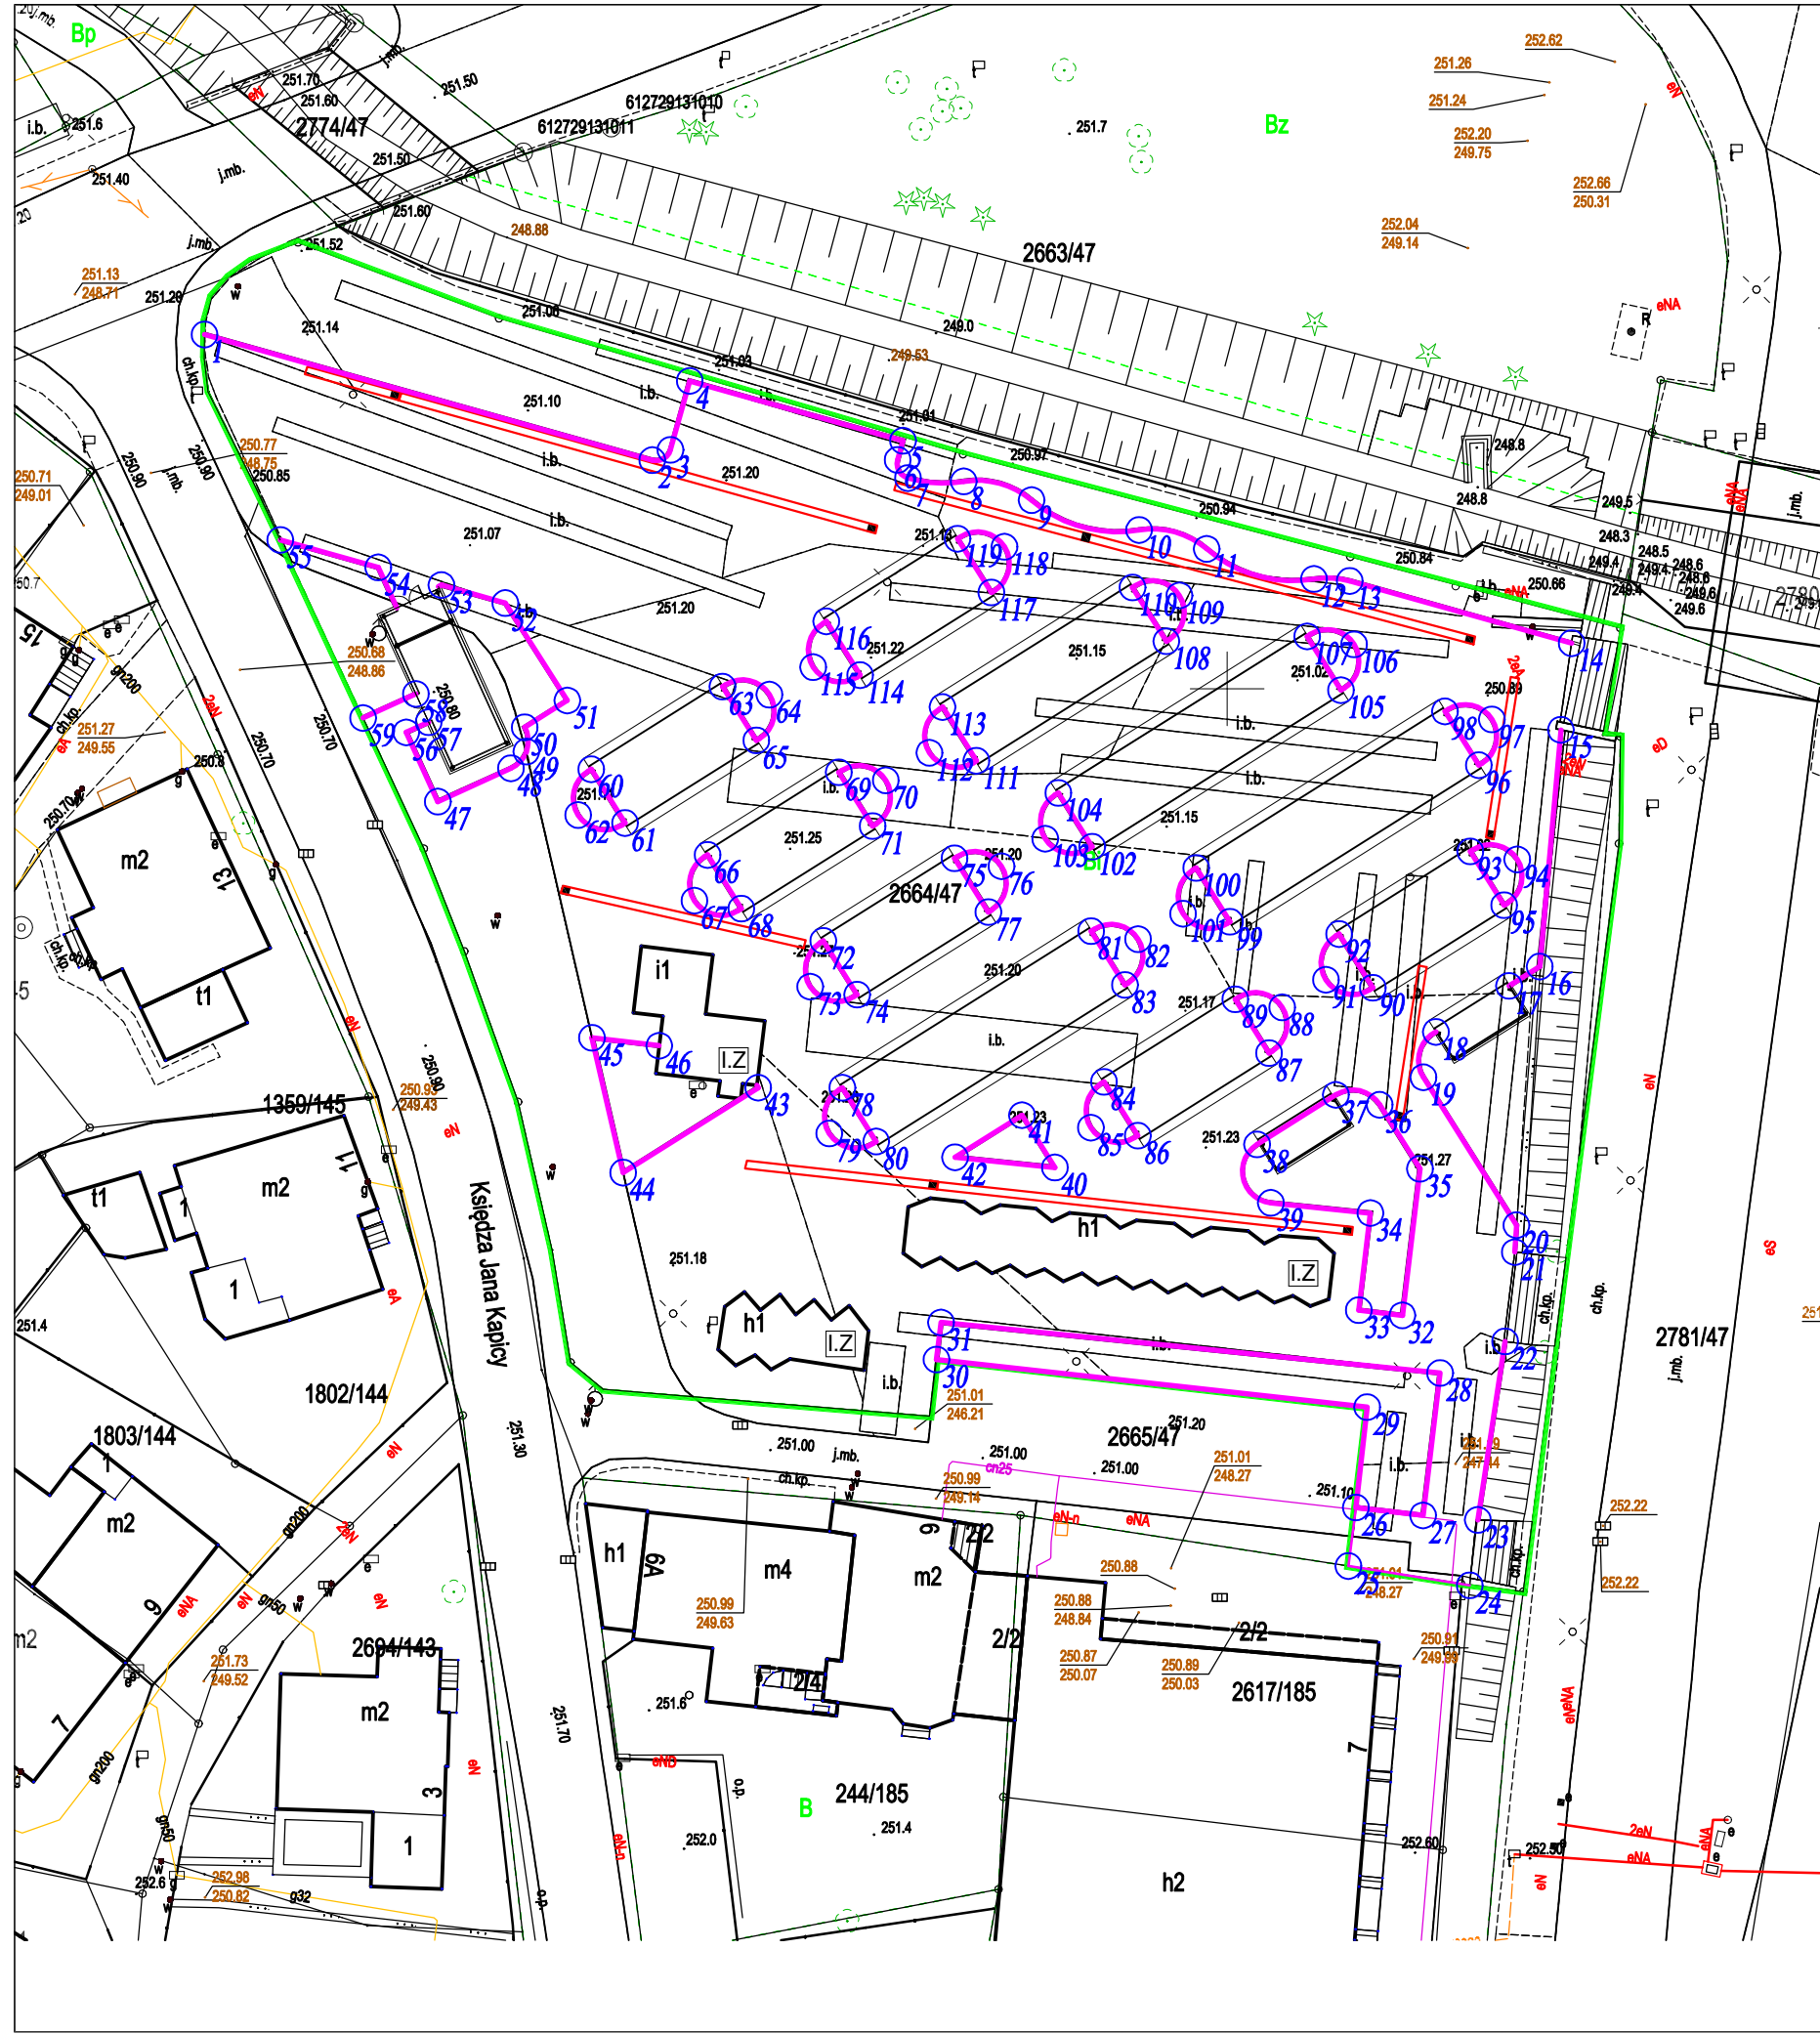


TABELA PUNKTÓW		
NUMER	WSP. WSCH	WSP. PN
1	6570580.77	5555123.98
2	6570611.09	5555115.49
3	6570612.32	5555116.18
4	6570613.63	5555120.85
5	6570628.07	5555116.80
6	6570627.70	5555115.50
7	6570628.40	5555114.27
8	6570632.18	5555114.05
9	6570636.77	5555112.78
10	6570644.05	5555110.76
11	6570648.62	5555109.48
12	6570655.89	5555107.44
13	6570658.31	5555107.31
14	6570673.34	5555103.09
15	6570672.61	5555097.23
16	6570671.17	5555081.21
17	6570669.09	5555079.90
18	6570664.14	5555076.78
19	6570663.30	5555073.71
20	6570669.60	5555063.70

TABELA PUNKTÓW		
NUMER	WSP. WSCH	WSP. PN
21	6570669.49	5555061.88
22	6570668.83	5555055.83
23	6570666.98	5555043.75
24	6570666.44	5555039.32
25	6570658.22	5555040.63
26	6570658.72	5555044.59
27	6570663.28	5555044.05
28	6570664.43	5555053.70
29	6570659.49	5555051.39
30	6570630.33	5555054.61
31	6570630.64	5555057.11
32	6570661.88	5555057.60
33	6570658.93	5555057.95
34	6570659.71	5555064.52
35	6570663.06	5555067.51
36	6570660.34	5555071.85
37	6570657.37	5555072.52
38	6570652.04	5555069.17
39	6570652.97	5555065.21
40	6570638.35	5555067.61

TABELA PUNKTÓW		
NUMER	WSP. WSCH	WSP. PN
41	6570636.12	5555071.15
42	6570631.59	5555068.29
43	6570618.26	5555073.01
44	6570609.12	5555067.26
45	6570607.01	5555076.39
46	6570611.56	5555075.85
47	6570596.57	5555092.37
48	6570601.52	5555094.63
49	6570602.57	5555095.76
50	6570602.45	5555097.40
51	6570605.34	5555099.21
52	6570601.14	5555105.81
53	6570596.81	5555107.03
54	6570592.54	5555108.22
55	6570585.91	5555110.08
56	6570594.44	5555097.06
57	6570595.95	5555097.75
58	6570595.08	5555099.66
59	6570591.51	5555098.03
60	6570606.96	5555094.56

TABELA PUNKTÓW		
NUMER	WSP. WSCH	WSP. PN
61	6570609.25	5555090.92
62	6570606.07	5555091.46
63	6570615.84	5555100.15
64	6570619.02	5555099.61
65	6570618.13	5555096.51
66	6570614.83	5555088.76
67	6570613.94	5555085.67
68	6570617.12	5555085.12
69	6570623.72	5555094.36
70	6570626.89	5555093.81
71	6570626.01	5555090.72
72	6570622.67	5555082.94
73	6570621.78	5555079.85
74	6570624.96	5555079.31
75	6570631.56	5555088.54
76	6570634.73	5555087.99
77	6570633.85	5555084.90
78	6570623.96	5555073.01
79	6570623.07	5555069.91
80	6570626.25	5555069.37

TABELA PUNKTÓW		
NUMER	WSP. WSCH	WSP. PN
61	6570609.25	5555090.92
62	6570606.07	5555091.46
63	6570615.84	5555100.15
64	6570619.02	5555099.61
65	6570618.13	5555096.51
66	6570614.83	5555088.76
67	6570613.94	5555085.67
68	6570617.12	5555085.12
69	6570623.72	5555094.36
70	6570626.89	5555093.81
71	6570626.01	5555090.72
72	6570622.67	5555082.94
73	6570621.78	5555079.85
74	6570624.96	5555079.31
75	6570631.56	5555088.54
76	6570634.73	5555087.99
77	6570633.85	5555084.90
78	6570623.96	5555073.01
79	6570623.07	5555069.91
80	6570626.25	5555069.37

TABELA PUNKTÓW		
NUMER	WSP. WSCH	WSP. PN
81	6570640.81	5555083.60
82	6570643.98	5555083.06
83	6570643.10	5555079.96
84	6570641.67	5555073.40
85	6570640.79	5555070.30
86	6570643.96	5555069.76
87	6570652.85	5555075.35
88	6570653.74	5555078.45
89	6570650.56	5555078.99
90	6570659.88	5555079.77
91	6570656.70	5555080.31
92	6570657.59	5555083.41
93	6570666.47	5555089.00
94	6570669.65	5555088.46
95	6570668.76	5555085.36
96	6570667.05	5555094.84
97	6570667.93	5555097.93
98	6570664.76	5555098.48
99	6570650.20	5555084.24
100	6570647.91	5555087.88

TABELA PUNKTÓW		
NUMER	WSP. WSCH	WSP. PN
101	6570647.03	5555084.78
102	6570640.87	5555089.32
103	6570637.70	5555089.86
104	6570638.58	5555092.96
105	6570657.72	5555099.91
106	6570658.60	5555103.01
107	6570655.43	5555103.55
108	6570645.90	5555103.23
109	6570646.78	5555106.33
110	6570643.61	5555106.87
111	6570633.03	5555095.13
112	6570629.85	5555095.68
113	6570630.74	5555098.77
114	6570625.16	5555100.93
115	6570621.98	5555101.47
116	6570622.87	5555104.57
117	6570634.05	5555106.52
118	6570634.93	5555109.62
119	6570631.76	5555110.16

PROJEKTANT:
mgr inż.Katarzyna Stanek-Kasza
(nr upr.slk/8836/pwbd/19 - specj.drogowa)

PROJEKTANT:

PRACOWNIA ARCHITEKTONICZNA
LABORATORIUM 21
43-100 TYCHY, ul.TARGIELA21a-tel. 0-608-505-943

TEMAT:
PRZEBUDOWA TARGOWISKA PRZY AL.BIELSKIEJ W
TYCHACH. - PROJEKT ZAMIENNY W RAMACH
ZADANIA "ZIELONA TRANSFORMACJA OBSZARU
TARGOWISKA MIEJSKIEGO PRZY AL.BIELSKIEJ I
JEGO INFRASTRUKTURY WRAZ Z
ZAGOSPODAROWANIEM WOD DESZCZOWYCH"

OBIEKT:
TARGOWISKO MIEJSKIE
Tychy, al.Bielska
(działka 2664/47)

NAZWA RYSUNKU:

Plansza wymiarowa

OPRACOWANIE:
projekt tech.wykon. - zamienny

ZAKRES:
drogi

NR ARCHIWALNY:
A-398/25

DATA:
03 2025

REWIZJA:

SKALA:
1:25 1:10

NR ARKUSZA:
PTd.02

IL. ARK.:
06