



PRZEKRÓJ PODŁUŻNY

ODPROWADZENIE WODY PRZY POMOCY
KORYTEK ODWADNIAJĄCYCH Z RUSZTEM ŻELIWNYM

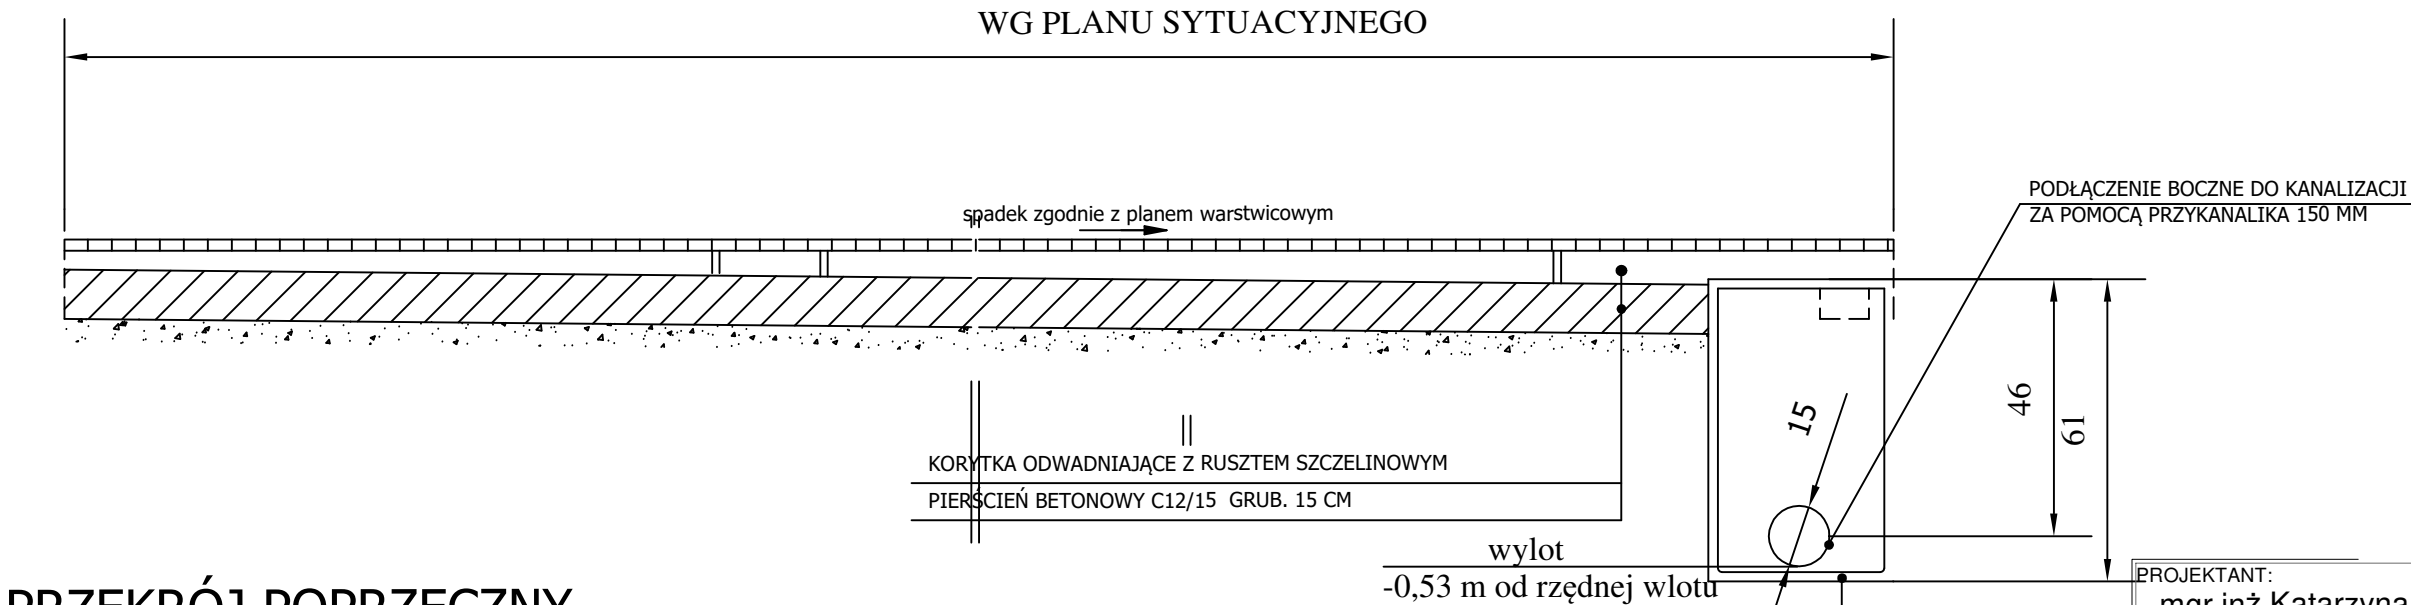

PRZEKRÓJ POPRZECZNY

I WSKAZÓWKI MONTAŻOWE DLA
ODWODNIENIA LINIOWEGO

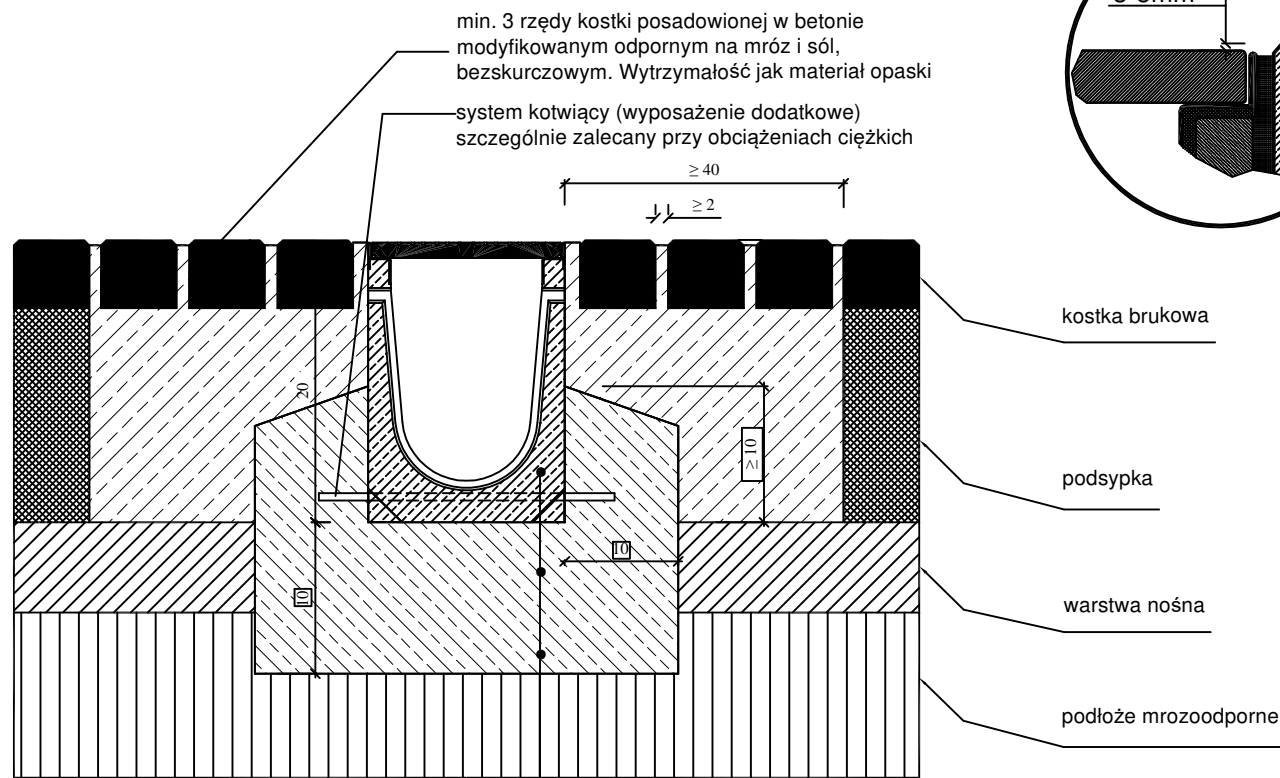

KORYTKA ODWADNIAJĄCE Z RUSZTEM ŻELIWNYM klasy
D 400 - wymiary według wybranego producenta
PIERŚCIEŃ BETONOWY GRUB. 10 CM Z BETONU C 12/15
PODSYPKA PIASKOWA GRUB. 5 CM

PROJEKTANT:
mgr inż.Katarzyna Stanek-Kasza
(nr upr.slk/8836/pwbd/19 - specj.drogowa)

PROJEKTANT:

PRACOWNIA ARCHITEKTONICZNA
LABORATORIUM 21

43-100 TYCHY, ul. TARGIELA 21a-tel. 0-608-505-943

TEMAT:
PRZEBUDOWA TARGOWISKA PRZY AL.BIELSKIEJ W
TYCHACH, - PROJEKT ZAMIENNY W RAMACH
ZADANIA "ZIELONA TRANSFORMACJA OBSZARU
TARGOWISKA MIEJSKIEGO PRZY AL.BIELSKIEJ I
JEGO INFRASTRUKTURY WRAZ Z
ZAGOSPODAROWANIEM WOD DESZCZOWYCH"

OPRACOWANIE:
projekt tech.wykon. - zamienny

NR ARCHIWALNY:
A-398/25

ZAKRES:
drogi

DATA:
03 2025

OBIEKT:
TARGOWISKO MIEJSKIE
Tychy, al.Bielska
(działka 2664/47)

NAZWA RYSUNKU:

Odwodnienie liniowe - przekrój
podłużny i poprzeczny.

SKALA:
1:20

IL. ARK.:
06

NR ARKUSZA:

REWIZJA:

PTd.03