



PRZEKRÓJ KONSTRUKCYJNY PLACU TARGOWEGO

PRZEKRÓJ A-A


SKALA 1:25

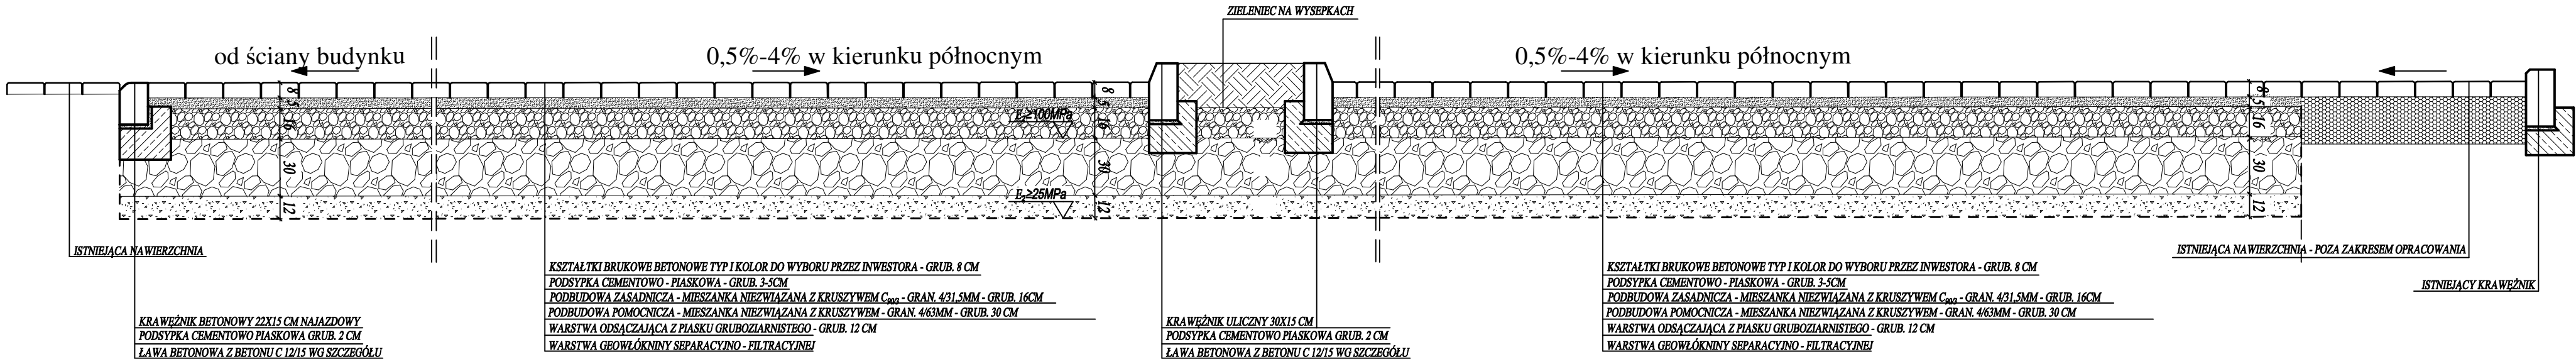

SZCZEGÓŁ KRAWĘŻNIKA WYSTAJĄCEGO
I ŁAWY BETONOWEJ
SKALA 1:10

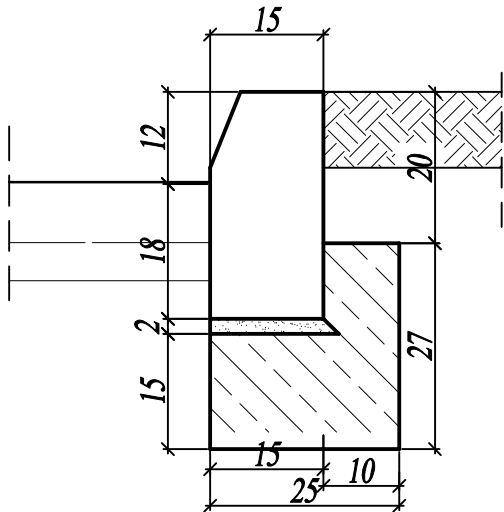

SZCZEGÓŁ KRAWĘŻNIKA NAJAZDOWEGO
I ŁAWY BETONOWEJ PRZY PRZEJŚCIU DLA PIESZYCH
SKALA 1:10

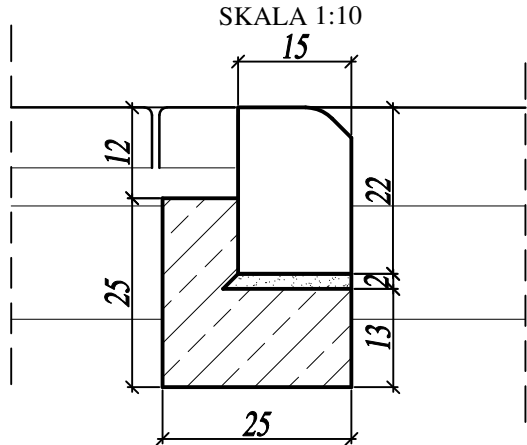

UWAGA!!!
PO WYKONANIU KORYTOWANIA NALEŻY WYKONAĆ BADANIA WTÓRNEGO
MODUŁU ODKSZTAŁCENIA PODŁOŻA W CELU POTWIERDZENIA ZAŁOŻEŃ
PROJEKTOWYCH. BADANIE MUSI BYĆ WYKONANE PRZEZ OSOBĘ DO TEGO
UPRAWNIONĄ ZA POMOCĄ METODY VSS. JEŻELI MODUŁ E_z BĘDZIE MNIEJSZY
OD 25MPa INWESTOR WRAZ Z GEOLOGIEM I INSPEKTOREM NADZORU
ZDECYDUJĄ O METODZIE WZMOCNIENIA PODŁOŻA

PROJEKTANT: mgr inż.Katarzyna Stanek-Kasza (nr upr.slk/8836/pwbd/19 - specj.drogowa)	OBIEKT: TARGOWISKO MIEJSKIE Tychy, al.Bielska (działka 2664/47)	OPRACOWANIE: projekt tech.wykon. - zamienny	
PROJEKTANT:		ZAKRES: drogi	
PRACOWNIA ARCHITEKTONICZNA LABORATORIUM 21 43-100 TYCHY, ul.TARGIELA21a-tel. 0-608-505-943	NAZWA RYSUNKU: Przekrój konstrukcyjny nawierzchni placu targowego	NR ARCHIWALNY: A-398/25	DATA: 03 2025
TEMAT: PRZEBUDOWA TARGOWISKA PRZY AL.BIELSKIEJ W TYCHACH, - PROJEKT ZAMIENNY W RAMACH ZADANIA "ZIELONA TRANSFORMACJA OBSZARU TARGOWSKA MIEJSKIEGO PRZY AL.BIELSKIEJ I JEGO INFRASTRUKTURY WRAZ Z ZAGOSPODAROWANIEM WÓD DESZCZOWYCH"		REWIZJA:	
		SKALA: 1:25 1:10	NR ARKUSZA: PTd.04
		IL. ARK.: 06	