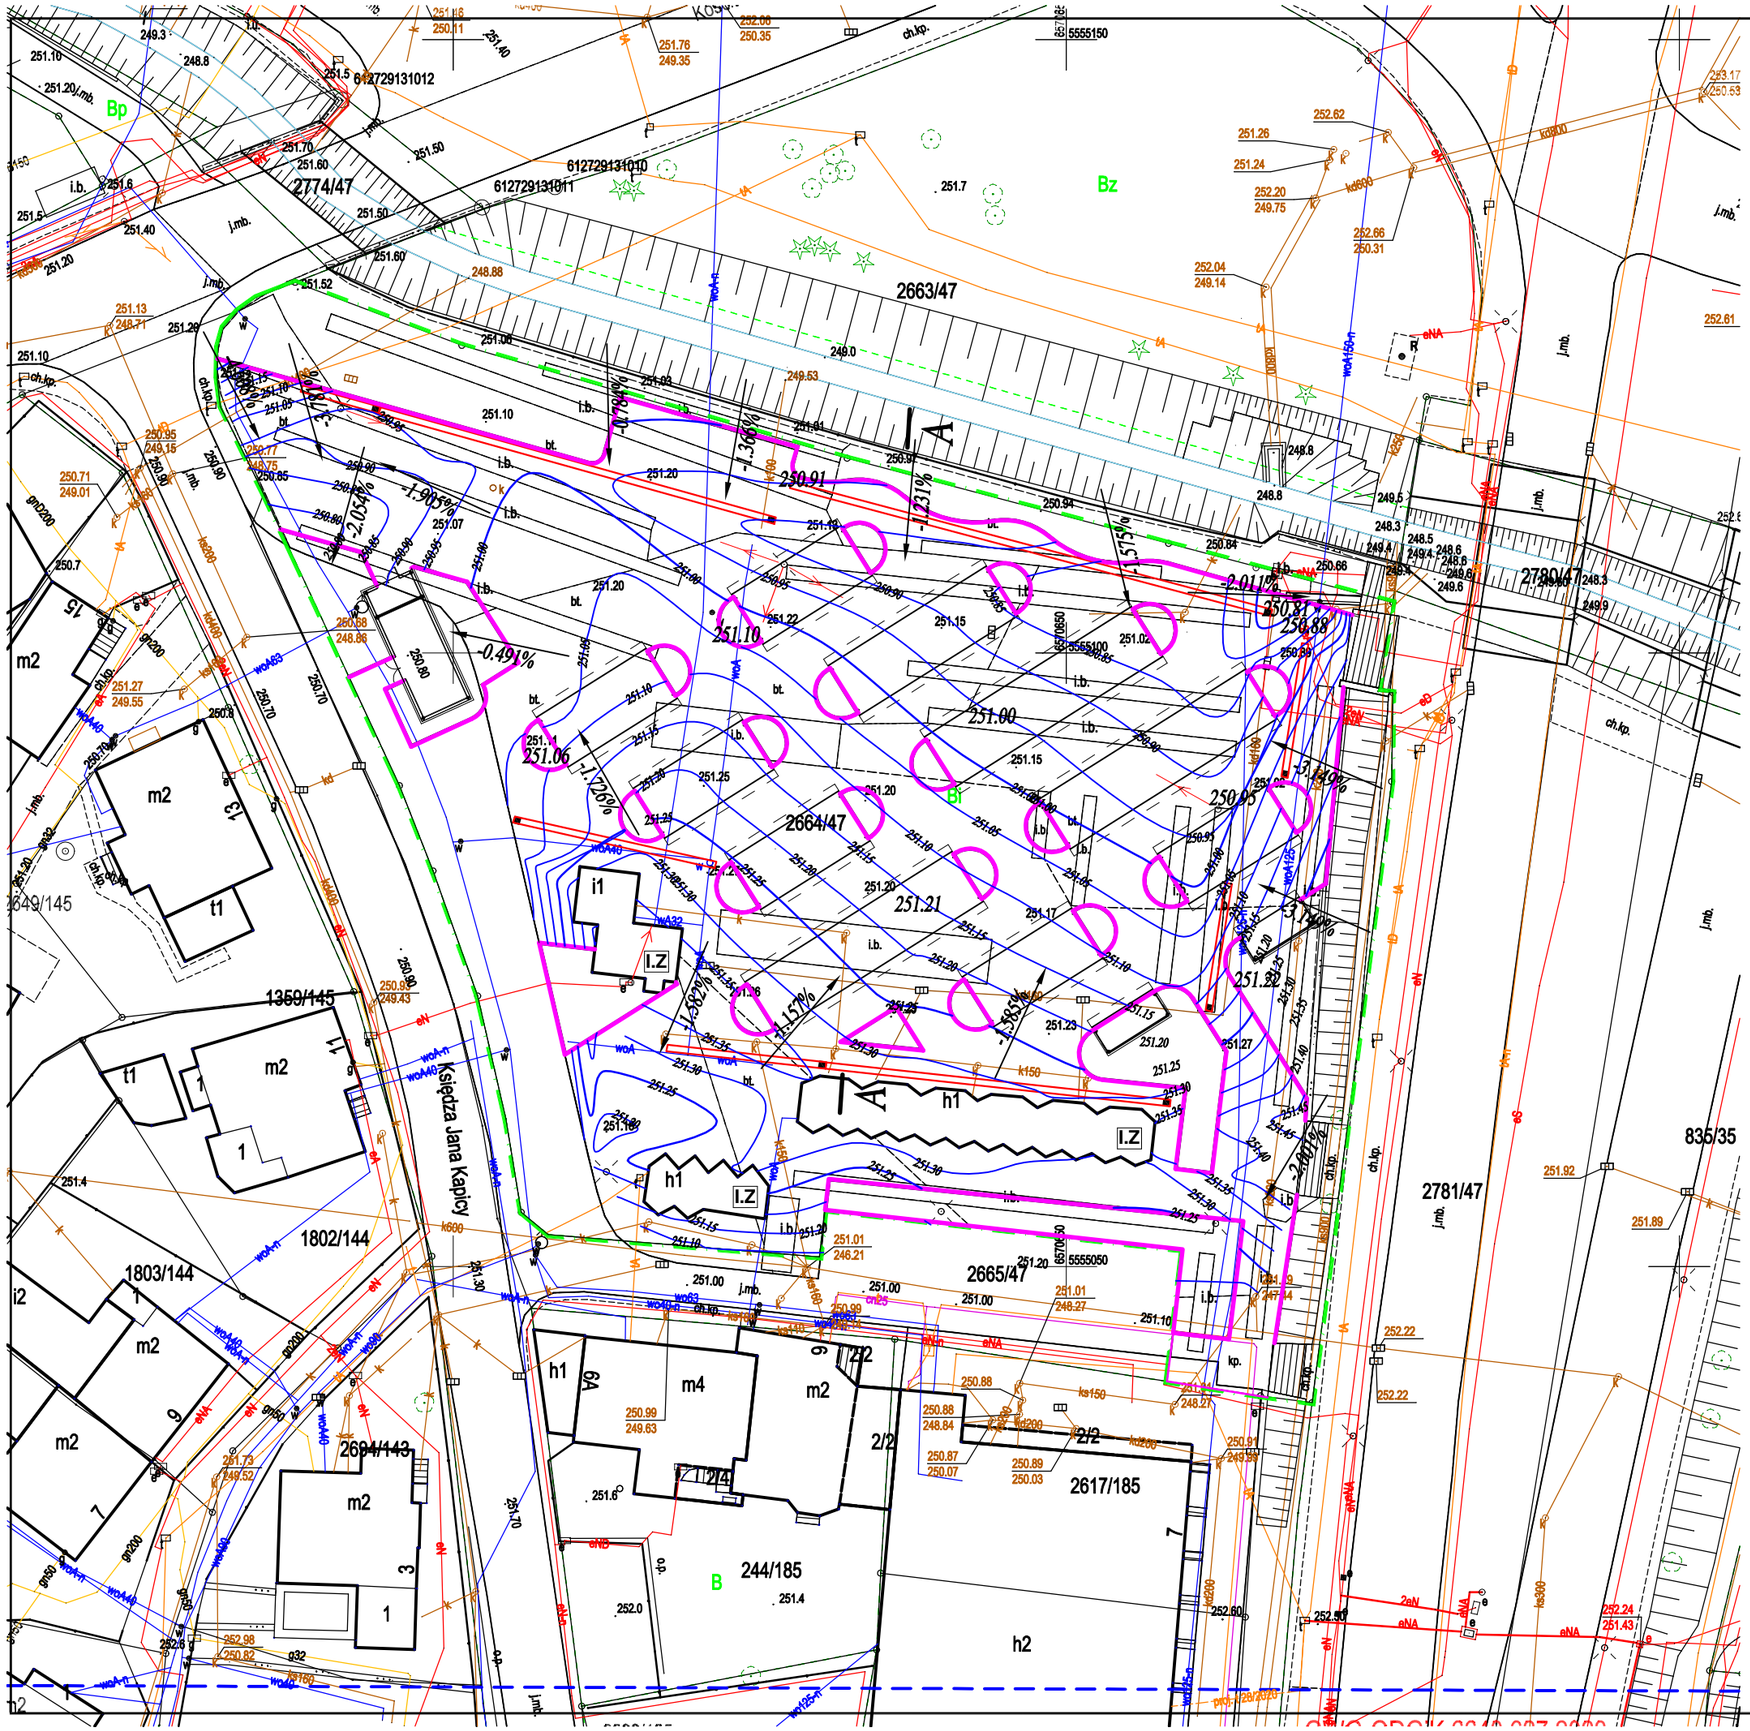

LEGENDA:

251.15 PROJEKTOWANE WARSTWICE - RZĘDNE WYSOKOŚCIOWE

PROJEKTANT: mgr inż.Katarzyna Stanek-Kasza (nr upr.slk/8836/pwbd/19 - specj.drogowa)	
PROJEKTANT:	
PRACOWNIA ARCHITEKTONICZNA **LABORATORIUM 21** 43–100 TYCHY, ul.TARGIELA 21a–tel.0–608–505–943	
TEMAT: PRZEBUDOWA TARGOWISKA PRZY AL.BIELSKIEJ W TYCHACH – PROJEKT ZAMIENNY W RAMACH ZADANIA "ZIELONA TRANSFORMACJA OBSZARU TARGOWISKA MIEJSKIEGO PRZY AL.BIELSKIEJ I JEGO INFRASTRUKTURY WRAZ Z ZAGOSPODAROWANIEM WÓD DESZCZOWYCH"	
OPRACOWANIE: projekt tech.wykon. - zamienny	NR ARCHIWALNY: A-398/25
ZAKRES: drogi	DATA: 03 2025
OBIEKT: TARGOWISKO MIEJSKIE Tychy, al.Bielska (działka 2664/47)	
NAZWA RYSUNKU: Plan warstwicowy	
SKALA: 1:500 / IL. ARK.: 06	NR ARKUSZA: PTd.06
REWIZJA:	