


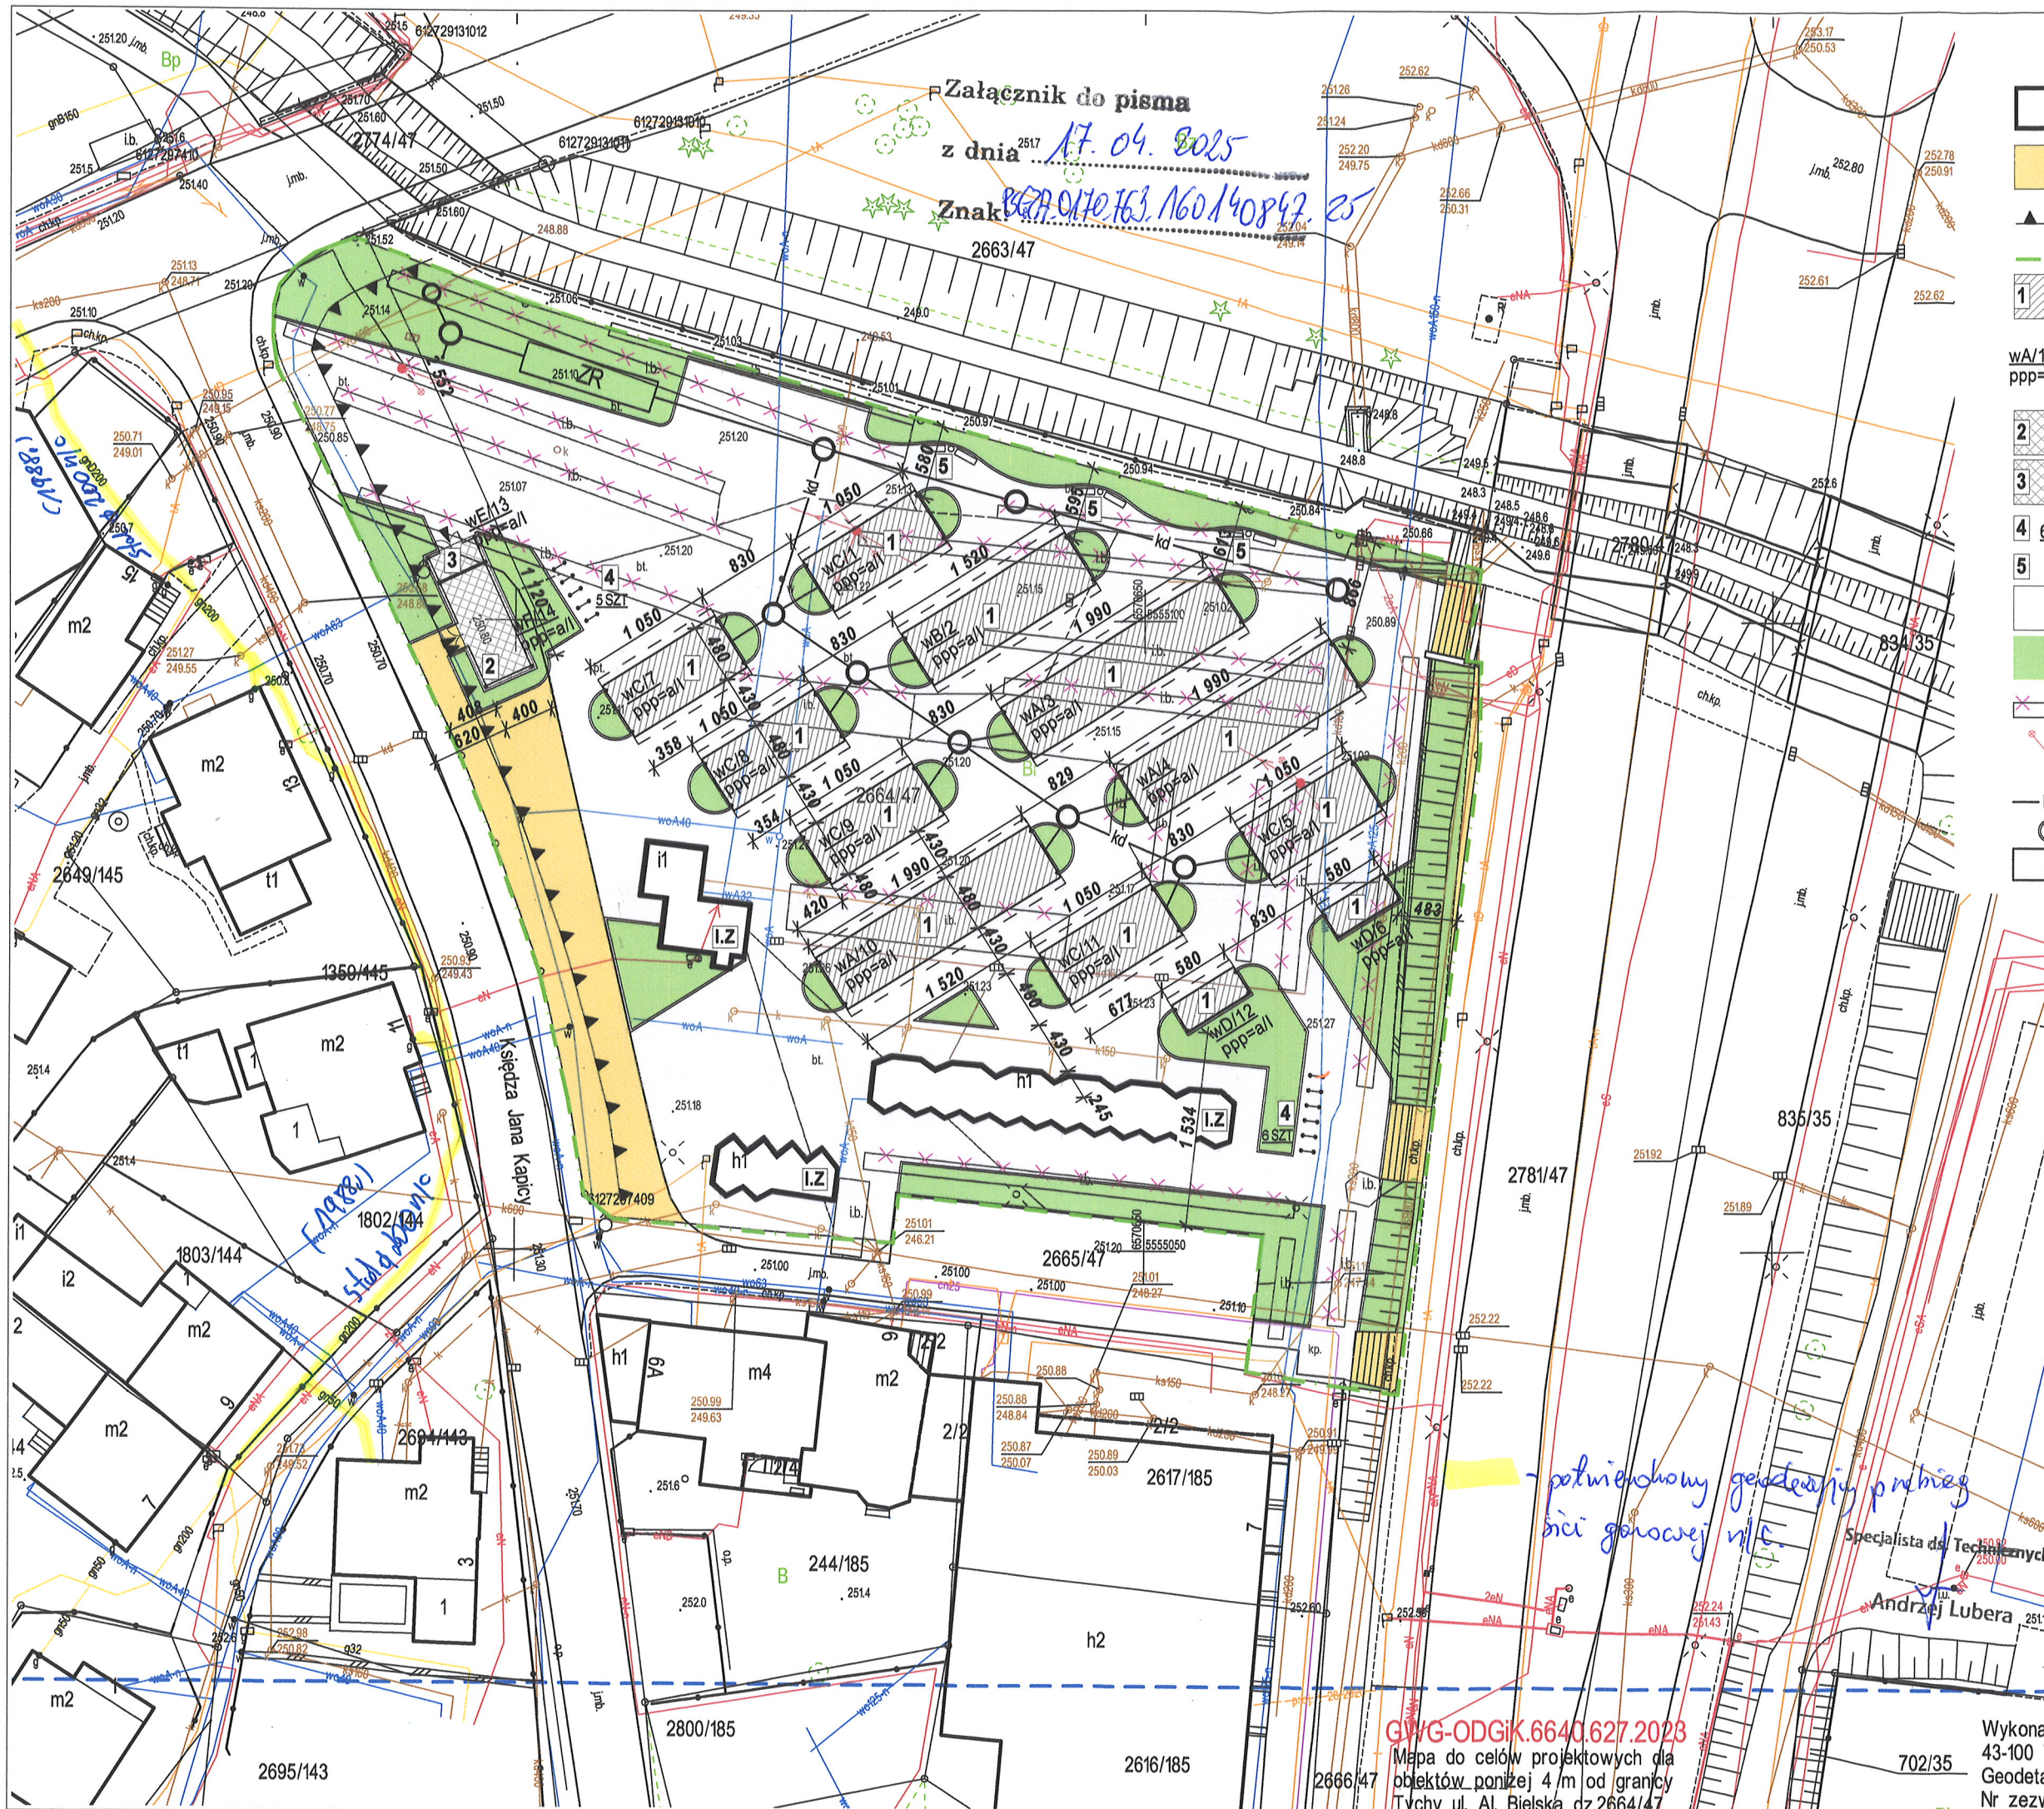

- LEGENDA:**
- I.Z.** ISTN.ZABUDOWA DZIAŁKI 2664/47 (do pozostawienia / bez ingerencji)
 - ISTN.UTWARDZENIE - CHODNIK, PARKING, DROGA DOJAZDOWA, SCHODY TERENOWE** (do pozostawienia / bez ingerencji)
 - NIEPRZEKACZALNA LINIA ZABUDOWY**
 - GRANICA OPRACOWANIA**
 - 1** PROJEKTOWANE WIATY HANDLOWE
 - wA** - TYP WIATY
 - /1** - NR PORZĄDKOWY
 - ppp=a** - PROJEKTOWANY POZIOM POSADZKI
 - /1** - IŁOŚĆ KONDYGNACJI
 - 2** MIEJSCE GROMADZENIA ODPADÓW STAŁYCH
 - 3** MAGAZYN NA ELEMENTY TYMCZASOWE (namiot gastronomiczny, stoliki gastronomiczne)
 - 4 6 SZT** STOJAKI NA ROWERY - 6 szt (typ U)
 - 5** ŁAWKI PARKOWE
 - UTWARDZENIA - RUCH PIESZY**
 - TEREN BIOLOGICZNIE CZYNNY**
 - ISTN.ZABUDOWA DZIAŁKI 2664/47** (do likwidacji)
 - ISTN.OŚWIETLENIE ULICZNE** -ZASILANIE NAPOWIETRZNE (do likwidacji)
 - kd** PROJ. PRZYŁĄCZE KANALIZACJI DESZCZOWEJ
 - PROJ. STUDNIA REWIZYJNA**
 - ZR** PROJ. ZBIORNIK RETENCYJNY

PROJEKTANT: mgr inż.arch.Janusz Czapski (nr upr.24/04/SL.0K/K/II - specj.architektoniczna)	
PROJEKTANT:	
PRACOWNIA ARCHITEKTONICZNA LABORATORIUM 21 43-100 TYCHY, ul. TARGIELA 21a - tel. 0-608-505-943	
TEMAT: PRZEBUDOWA TARGOWISKA PRZY AL.BIELSKIEJ W TYCHACH	
OPRACOWANIE:	NR ARCHIWALNY: A-398/25
ZAKRES:	DATA: 03 2025
OBIEKT: TARGOWISKO MIEJSKIE Tychy, al.Bielska (działka 2664/47)	
NAZWA RYSUNKU: ZAGOSPODAROWANIE	
SKALA: 1:500	IL. ARK.: 3
REWIZJA:	NR ARKUSZA: PMC.03

Wykonany
43-100 T
Geodeta
Nr zezw

GWG-ODGIK.6640.627.2023
Mapa do celów projektowych dla
obiektów poniżej 4 m od granicy
Tychy ul. Al. Bielska dz.2664/47

potwierdzenie geodety
inż. górowskiej n/c.

Specjalista ds. Technicznych
Andrzej Lubera