


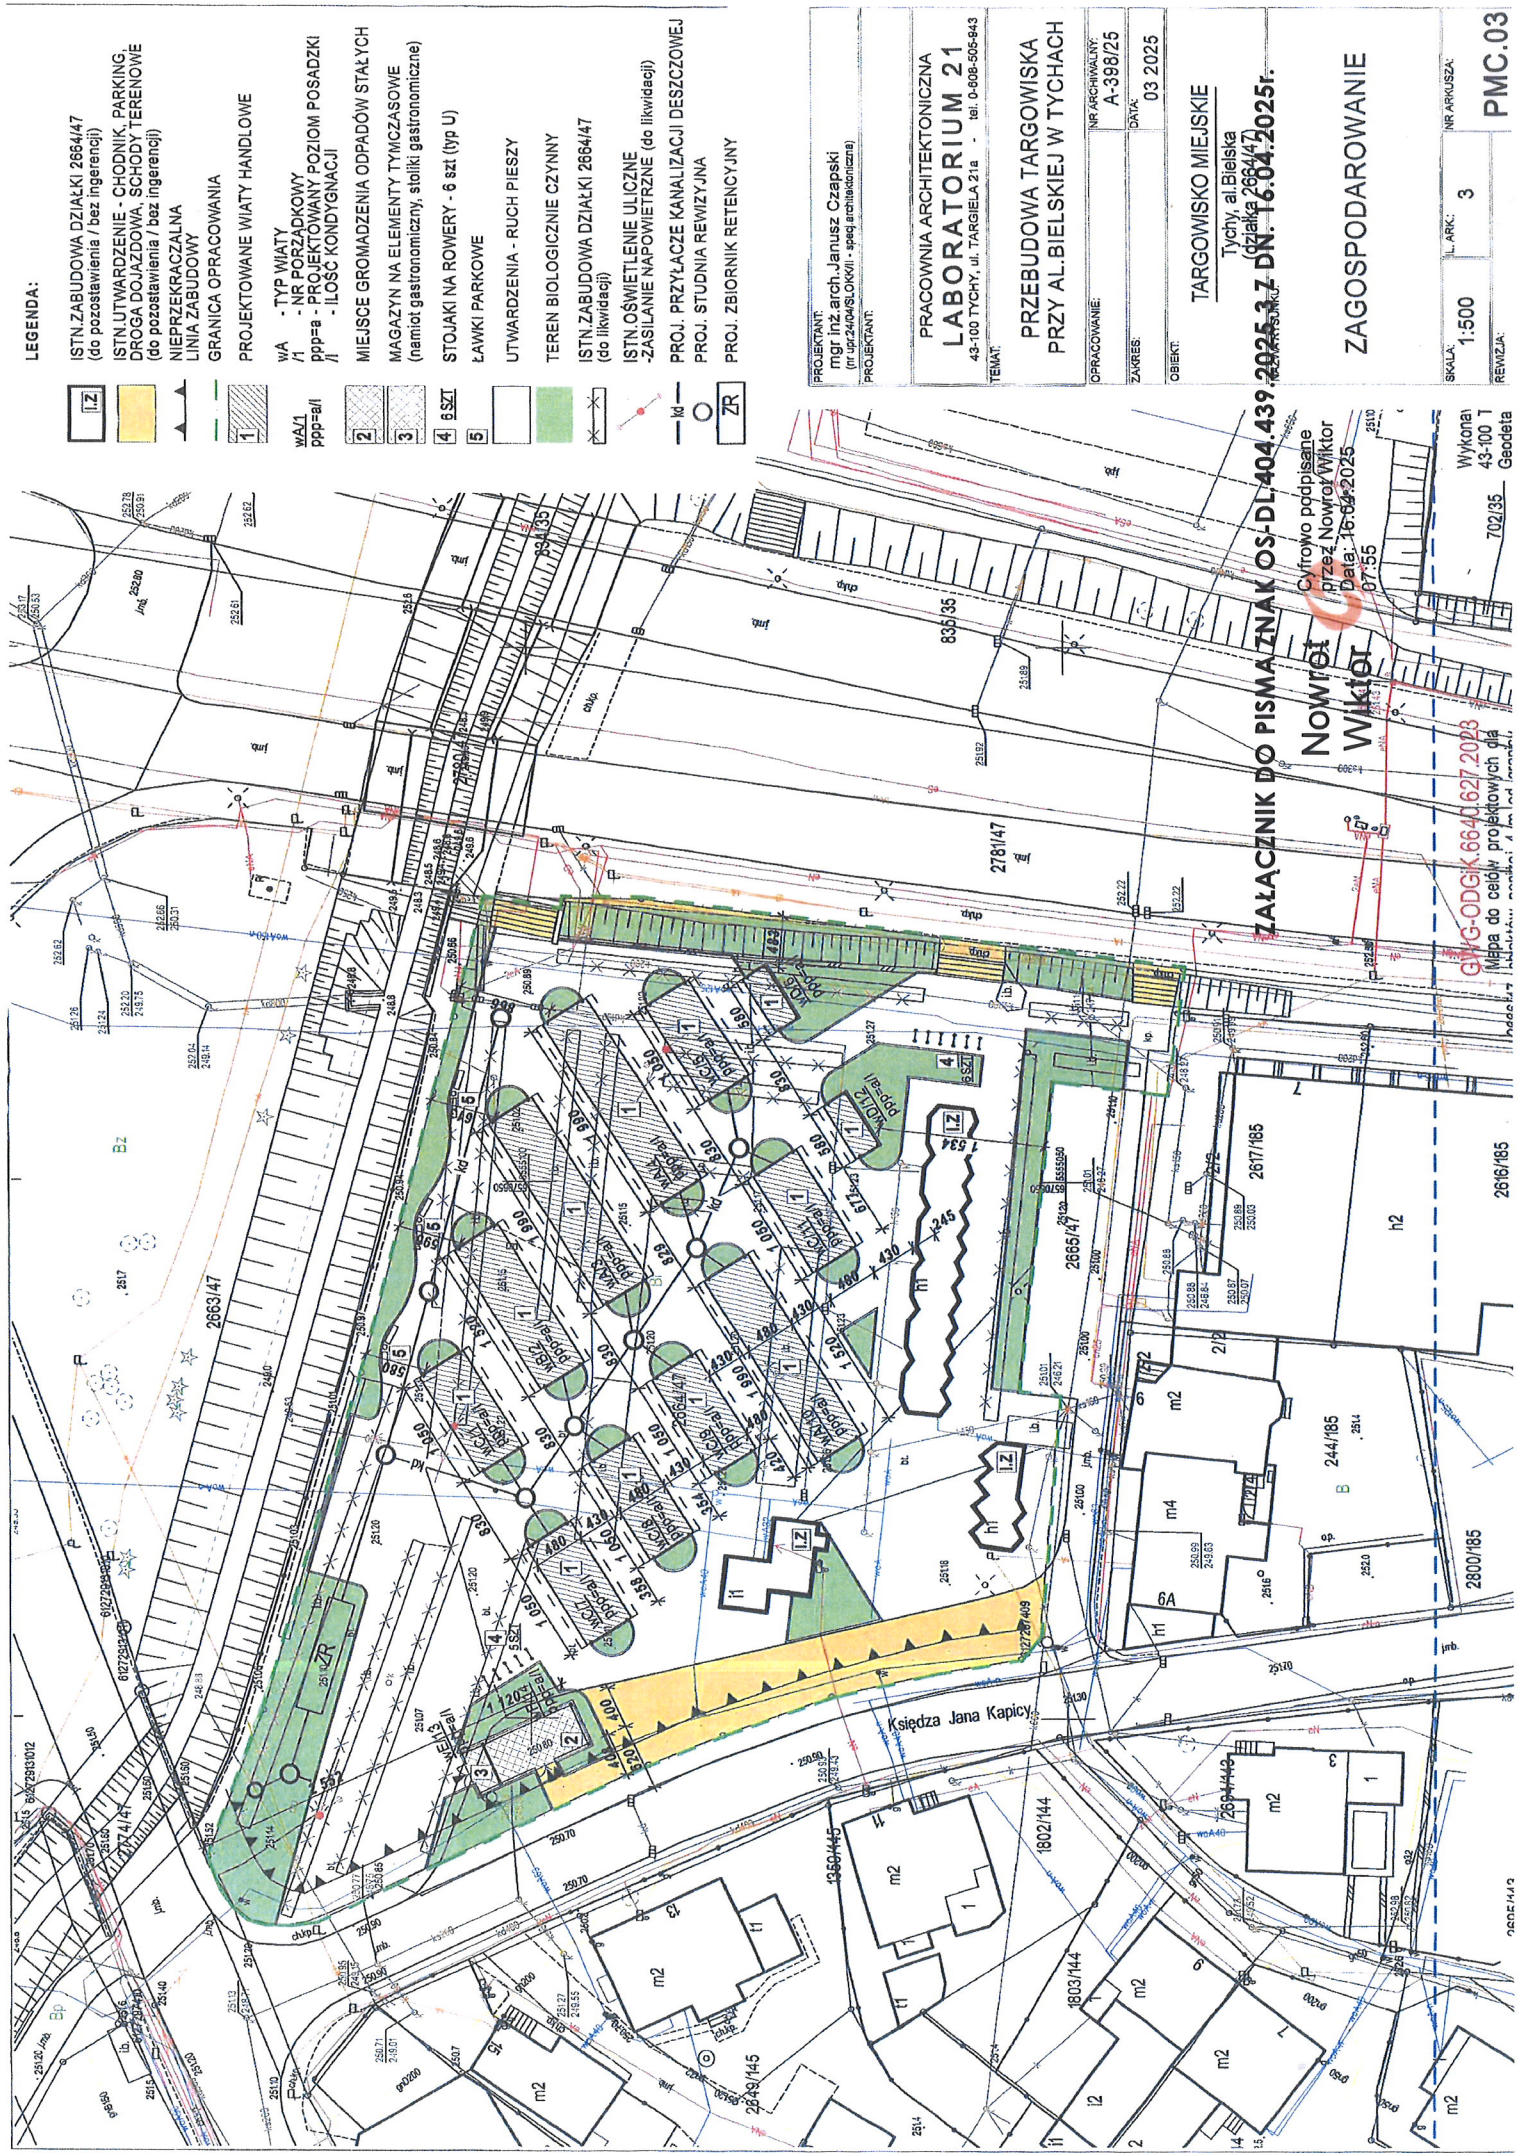

LEGENDA:

- ISTN. ZABUDOWA DZIAŁKI 2664/47
(do pozostawienia / bez ingerencji)
- ISTN. UTWARDZENIE - CHODNIK, PARKING,
DROGA DOJAZDOWA, SCHODY TERENOWE
(do pozostawienia / bez ingerencji)
- NIERZĘKACZALNA
LINIA ZABUDOWY
- GRANICA OPRACOWANIA
- PROJEKTOWANE WIATY HANDLOWE
- WA - TYP WIATY
/1 - NR PORZĄDKOWY
ppp=a - PROJEKTOWANY POZIOM POSADZKI
/ - ILOŚĆ KONDYGNACJI
- MIEJSCE GROMADZENIA ODPADÓW STAŁYCH
- MAGAZYN NA ELEMENTY TYMCZASOWE
(ramiort gastronomiczny, stoliki gastronomiczne)
- STOJAKI NA ROWERY - 6 szt (typ U)
- ŁAWKI PARKOWE
- UTWARDZENIA - RUCH PIESZY
- TEREN BIOLOGICZNIE CZYNNY
- ISTN. ZABUDOWA DZIAŁKI 2664/47
(do likwidacji)
- ISTN. OŚWIETLENIE ULICZNE
- ZASILANIE NAPIĘTRZNE (do likwidacji)
- PROJ. PRZYŁĄCZE KANALIZACJI DESZCZOWEJ
- PROJ. STUDNIA REWIZYJNA
- PROJ. ZBIORNIK RETENCYJNY

PROJEKTANT: mgr inż. arch. Janusz Czapski (nr upr. 2404/SLOK/II - spód architektoniczna)	PRACOWNIA ARCHYTEKTONICZNA LABORATORIUM 21 43-100 TYCHY, ul. TARGIELNA 21a - tel. 0-606-506-943
PROJEKTANT:	TEMAT: PRZEBUDOWA TARGOWISKA PRZY AL. BIELSKIEJ W TYCHACH
OPRACOWANIE:	NR ARCHIWALNY: A-398/25
ZAKRES:	DATA: 03 2025
OBIEKT:	TARGOWISKO MIEJSKIE Tychy, al. Bielska (działka 2664/47)
SKALA: 1:500	L. ARK.: 3
REWIZJA:	NR. AKRUSZA: PMC.03

ZAŁĄCZNIK DO PISMA ZNAK OS-DL-404 439-2025-37 DN. 16.04.2025r.

Cyrowo podpisane
przez Nowotę Wiktor
Data: 16.04.2025
07:55

GWG-ODGK 6640627 2028
Mapa do celów projektowych dla

Wykonał:
43-100 T
702/35
Geodeta