


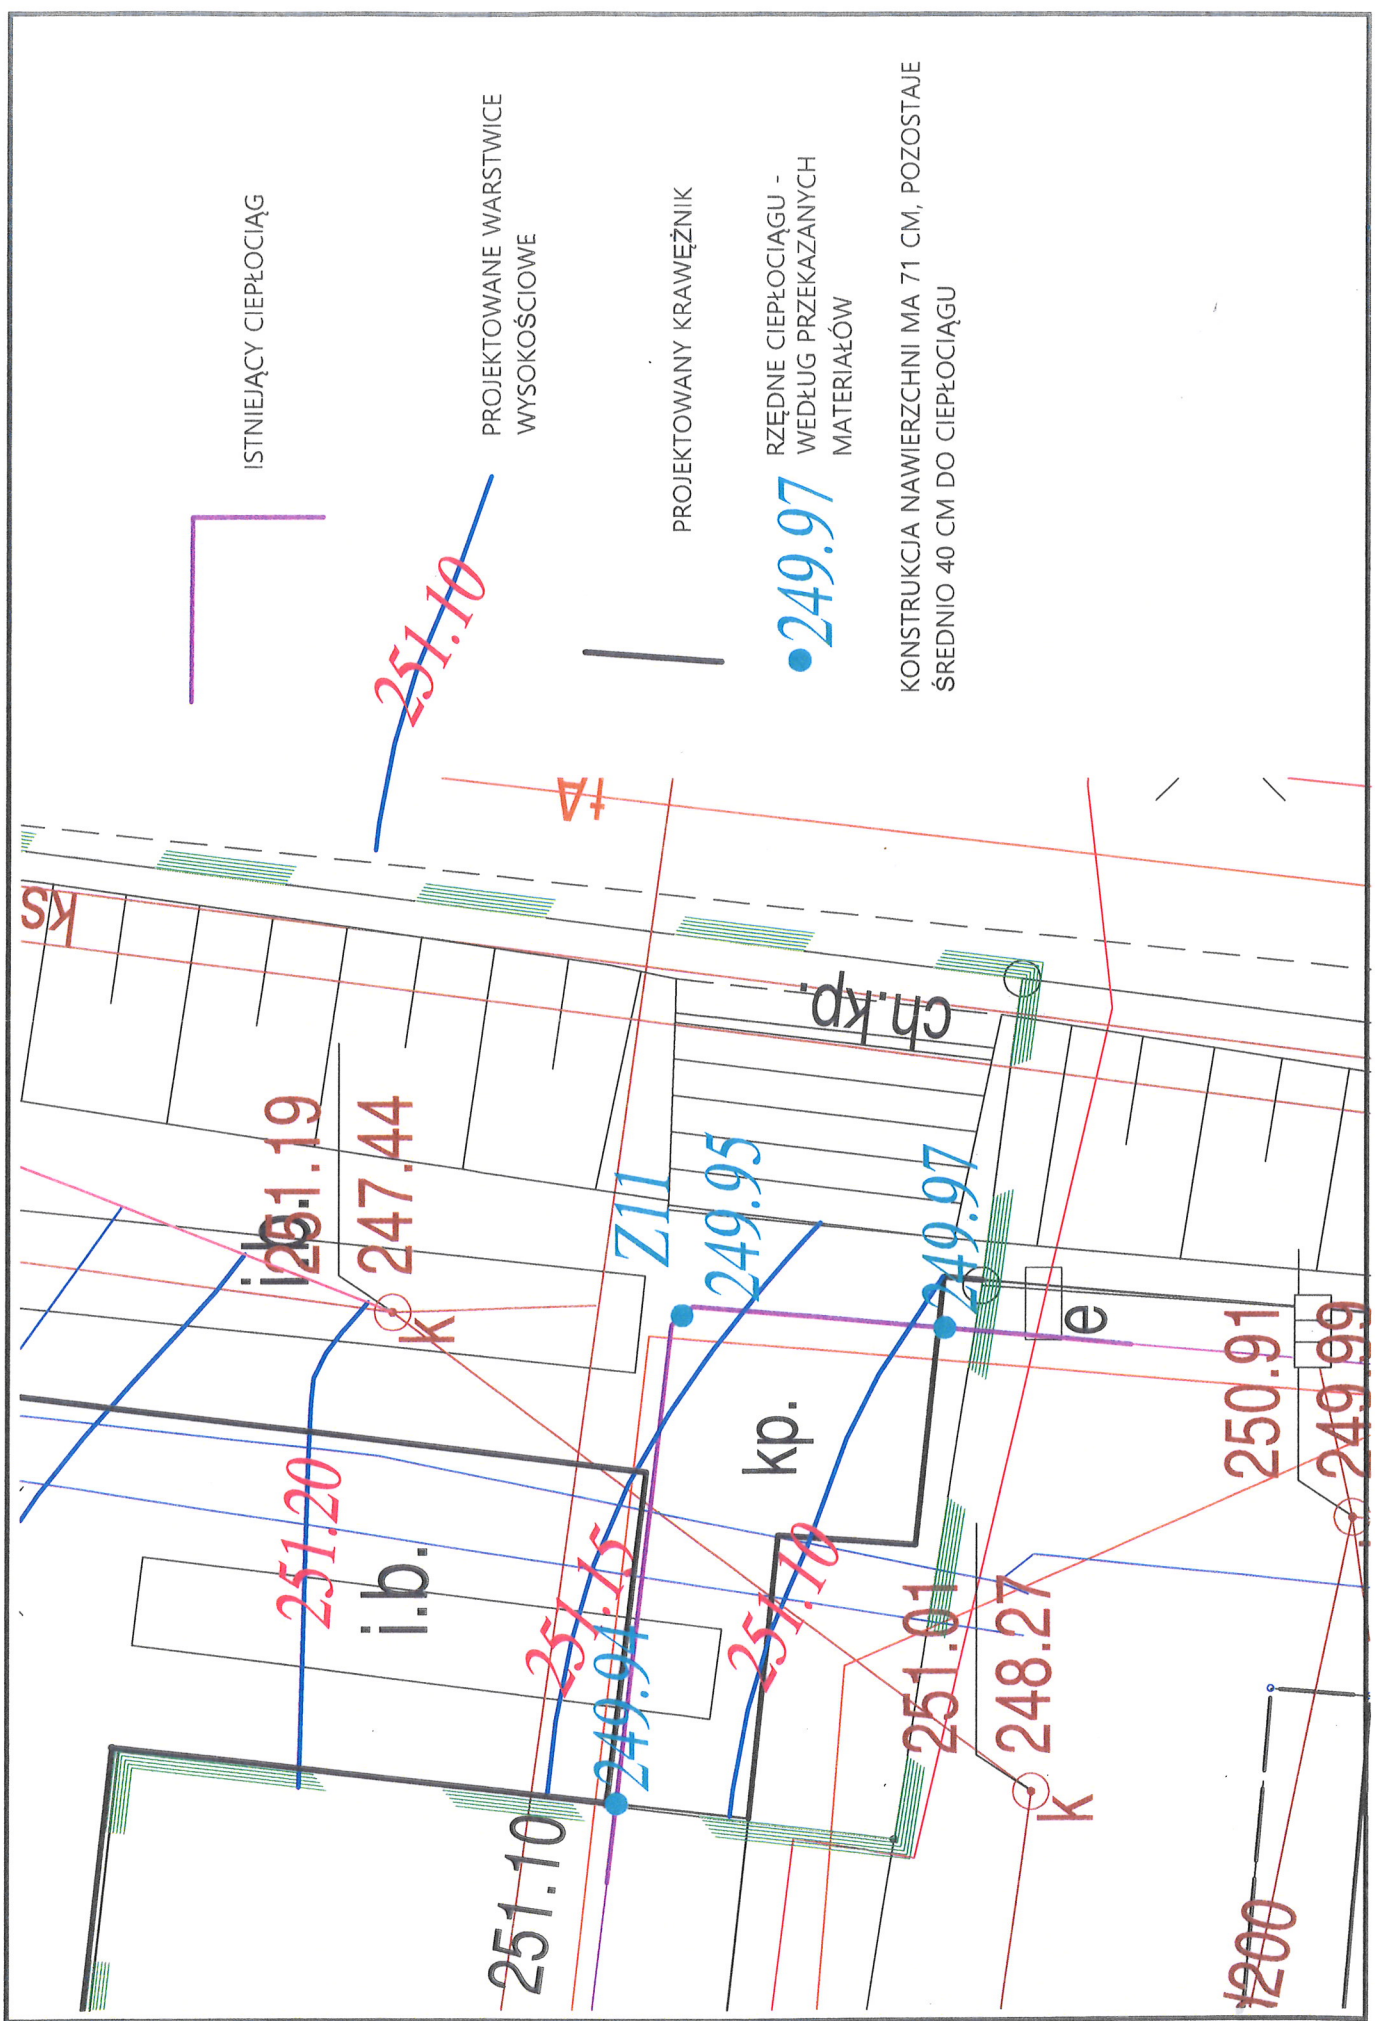

ISTNIEJĄCY CIEPŁOCIĄG

PROJEKTOWANE WARSTWICE
WYSOKOŚCIOWE

PROJEKTOWANY KRAWĘŻNIK

RZĘDNE CIEPŁOCIĄGU -
WEDŁUG PRZEKAZANYCH
MATERIAŁÓW

KONSTRUKCJA NAWIERZCHNI MA 71 CM, POZOSTAŁE
ŚREDNIO 40 CM DO CIEPŁOCIĄGU

•249.97

251.10

251.19

247.44

251.20

i.b.

251.10

249.94

Z11

249.95

251.10

251.01

248.27

1200

250.91

249.99

ch.kp.

kp.

e

k

ks