


PRZEKRÓJ KONSTRUKCYJNY PLACU TARGOWEGO


PRZEKRÓJ A-A

SKALA 1:25

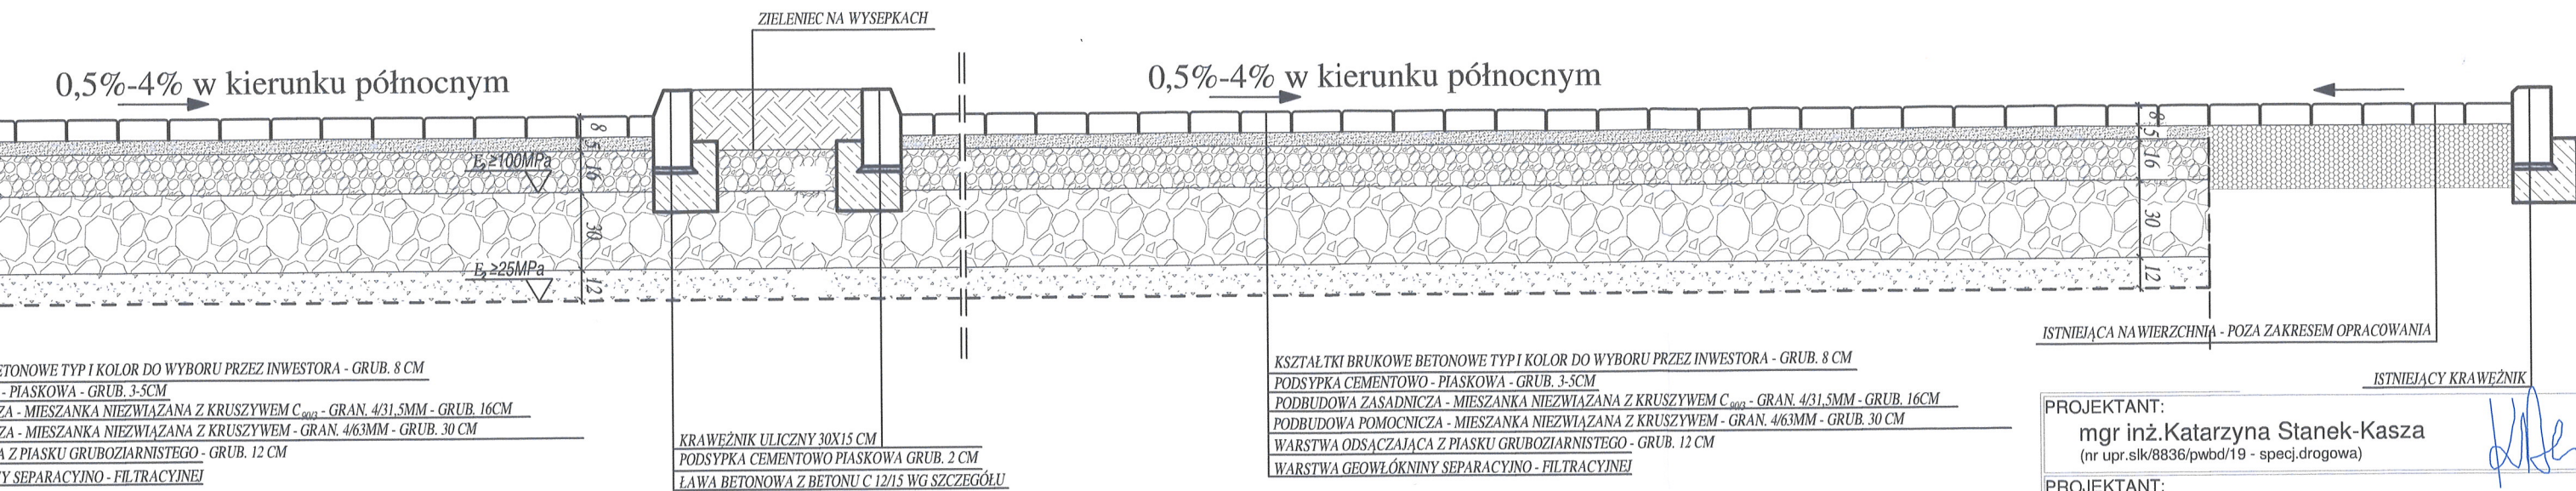

UWAGA!!!
PO WYKONANIU KORYTOWANIA NALEŻY WYKONAĆ BADANIA WTÓRNEGO
MODUŁU ODKSZTAŁCENIA PODŁOŻA W CELU POTWIERDZENIA ZAŁOŻEŃ
PROJEKTOWYCH. BADANIE MUSI BYĆ WYKONANE PRZEZ OSOBĘ DO TEGO
UPRAWNIONĄ ZA POMOCĄ METODY VSS. JEŻELI MODUŁ E_2 BĘDZIE
MNIJSZY OD 25MPa INWESTOR WRAZ Z GEOLOGIEM I INSPEKTOREM
NADOZRU ZDECYDUJĄ O METODZIE WZMOCNIENIA PODŁOŻA

SZCZEGÓŁ KRAWĘŻNIKA NAJAZDOWEGO
I ŁAWY BETONOWEJ PRZY PRZEJŚCIU DLA PIESZYCH

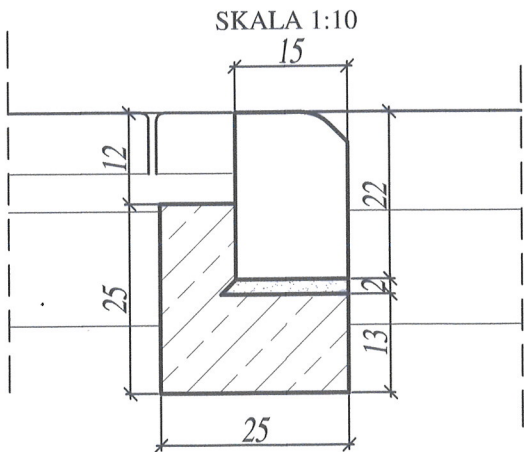

PROJEKTANT: mgr inż. Katarzyna Stanek-Kasza (nr upr. slk/8836/pwbd/19 - specj. drogowa)	
PROJEKTANT:	
PRACOWNIA ARCHITEKTONICZNA LABORATORIUM 21 43-100 TYCHY, ul. TARGIELA 21a - tel. 0-608-505-943	
TEMAT: PRZEBUDOWA TARGOWISKA PRZY AL. BIELSKIEJ W TYCHACH - PROJEKT ZAMIENNY W RAMACH ZADANIA "ZIELONA TRANSFORMACJA OBSZARU TARGOWISKA MIEJSKIEGO PRZY AL. BIELSKIEJ I JEGO INFRASTRUKTURY WRAZ Z ZAGOSPODAROWANIEM WOD DESZCZOWYCH	
OPRACOWANIE: projekt arch.bud. - zamienny	NR ARCHIWALNY: A-398/25
ZAKRES: branża drogowa	DATA: 03 2025
OBIEKT: TARGOWISKO MIEJSKIE Tychy, al. Bielska (działka 2664/47)	
NAZWA RYSUNKU: Przekrój konstrukcyjny nawierzchni placu targowego	
SKALA: 1:25 1:10	IL. ARK.: 07
REWIZJA:	
NR ARKUSZA: PAB.07	