



PRZEKRÓJ KONSTRUKCYJNY PLACU TARGOWEGO

PRZEKRÓJ A-A


SKALA 1:25

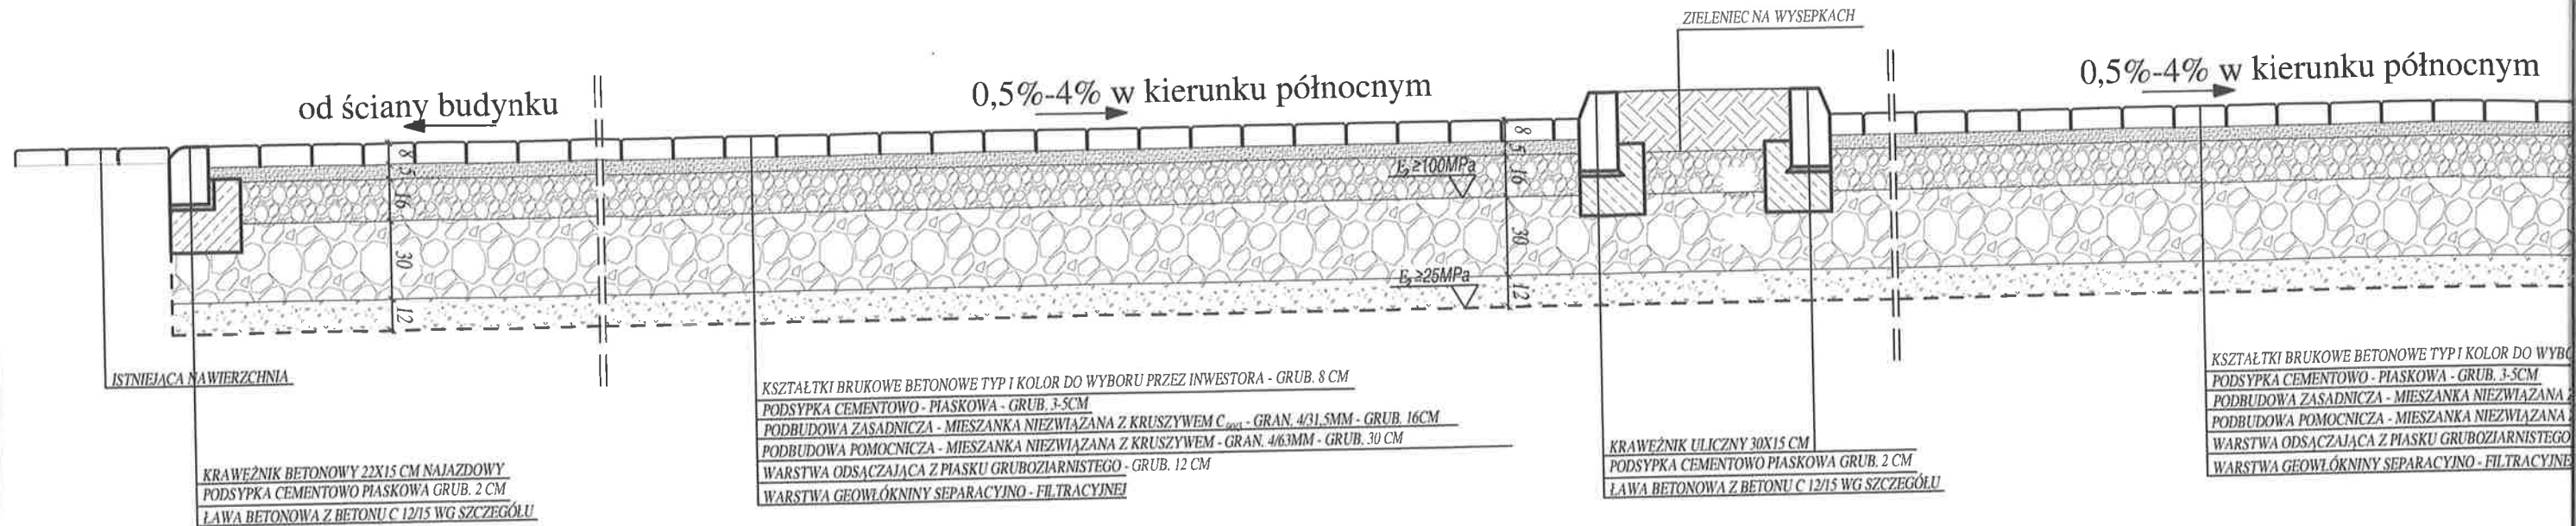

SZCZEGÓŁ KRAWEŹNIKA WYSTAJĄCEGO
I ŁAWY BETONOWEJ
SKALA 1:10

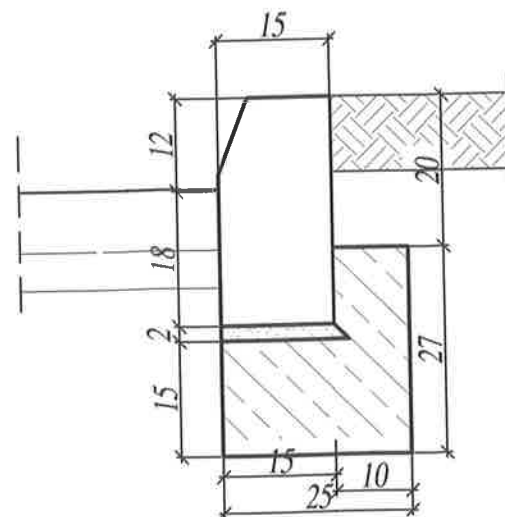

SZCZEGÓŁ KRAWEŹNIKA NAJAZDOWEGO
I ŁAWY BETONOWEJ PRZY PRZEJŚCIU DLA PIESZYCH
SKALA 1:10

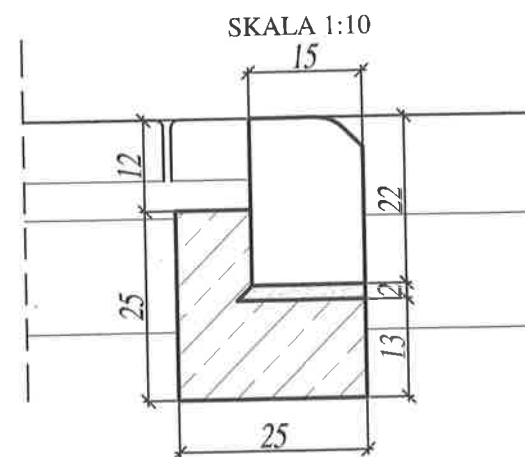

UWAGA!!!

PO WYKONANIU KORYTOWANIA NALEŻY WYKONAĆ BADANIA WTÓRNEGO MODUŁU ODKSZTAŁCENIA PODŁOŻA W CELU POTWIERDZENIA ZAŁOŻEŃ PROJEKTOWYCH. BADANIE MUSI BYĆ WYKONANE PRZEZ OSOBĘ DO TEGO UPRAWNIONĄ ZA POMOCĄ METODY VSS. JEŻELI MODUŁ E_2 BĘDZIE MNIEJSZY OD 25 MPa INWESTOR WRAZ Z GEOLOGIEM I INSPEKTOREM NADOZRU ZDECYDUJĄ O METODZIE WZMOCNIENIA PODŁOŻA