


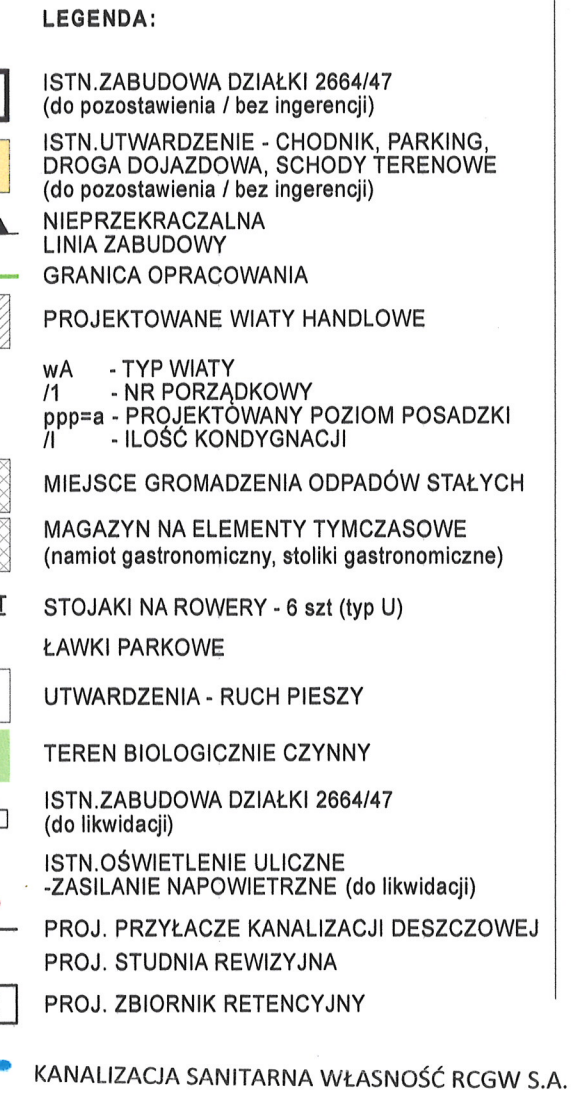

SKALA: 1:500	IL. ARK.: 3	NR ARKUSZA: PMC.03
REWIZJA:		

Mapa do celów projektowych dla
7 obiektów poniżej 4 m od granicy
Tvchv ul. Al. Bielska rz.2664/47