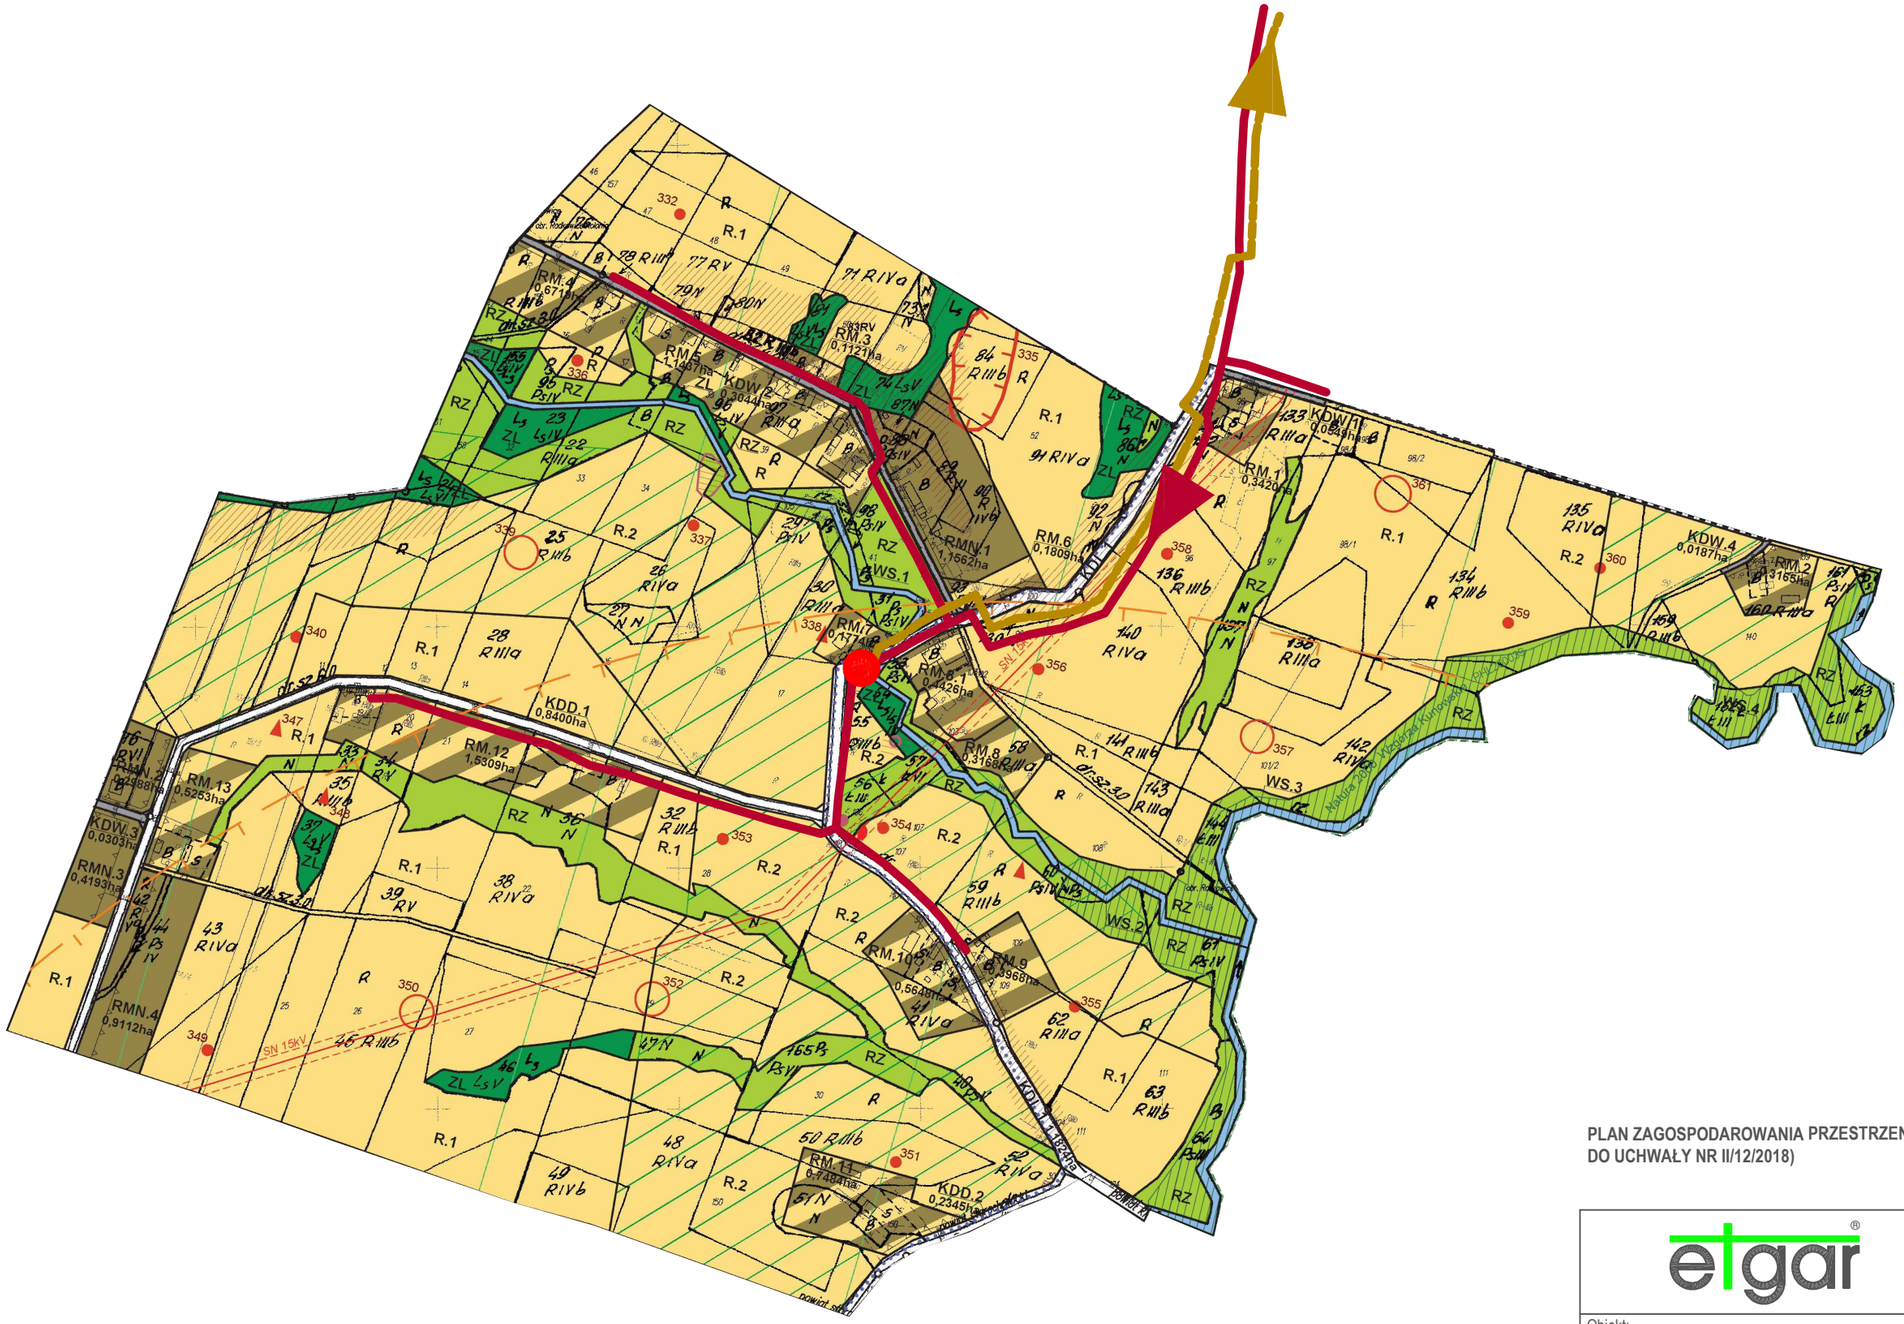

PLAN ZAGOSPODAROWANIA PRZESTRZENNEGO DLA MSC. RADKOWICE KOLONIA (MAPA DO UCHWAŁY NR II/12/2018)

"ETGAR" Krzysztof Wójcik
30-418 KRAKÓW ul. ZAKOPIAŃSKA 73/306
(+48) 535 074 455, tel.(+48) 500 103 628
NIP 945-195-43-21 REGON 120054827
www.etgar.pl

Obiekt:	**KONCEPCJA KANALIZACJI SANITARNEJ W MIESCOWOŚCIACH NIECZULICE, WIELOBOROWICE, TRZESZKÓW, POKRZYWNICA I RADKOWICE KOLONIA, GMINA PAWŁÓW**
Stadium:	**KONCEPCJA**
Branża:	**SANITARNA**
Inwestor:	**GMINA PAWŁÓW** **PAWŁÓW 56, 27-225 PAWŁÓW**
Tytuł rysunku:	**PLAN SYTUACYJNY Z MPZP - RADKOWICE KOLONIA**
Skala:	1:10 000
Nr rys:	11

	Imię i nazwisko:	Specjalność:	Nr. uprawnień:	Podpis:
Projektował:	**mgr inż. Krzysztof Wójcik**	instalacyjna w zakresie sieci, inst. i urządz. cieplnych, wentylacyjnych gaz, wod-kan	SWK/0131/ POOS/04	
Data opracowania:	**MARZEC 2023**			