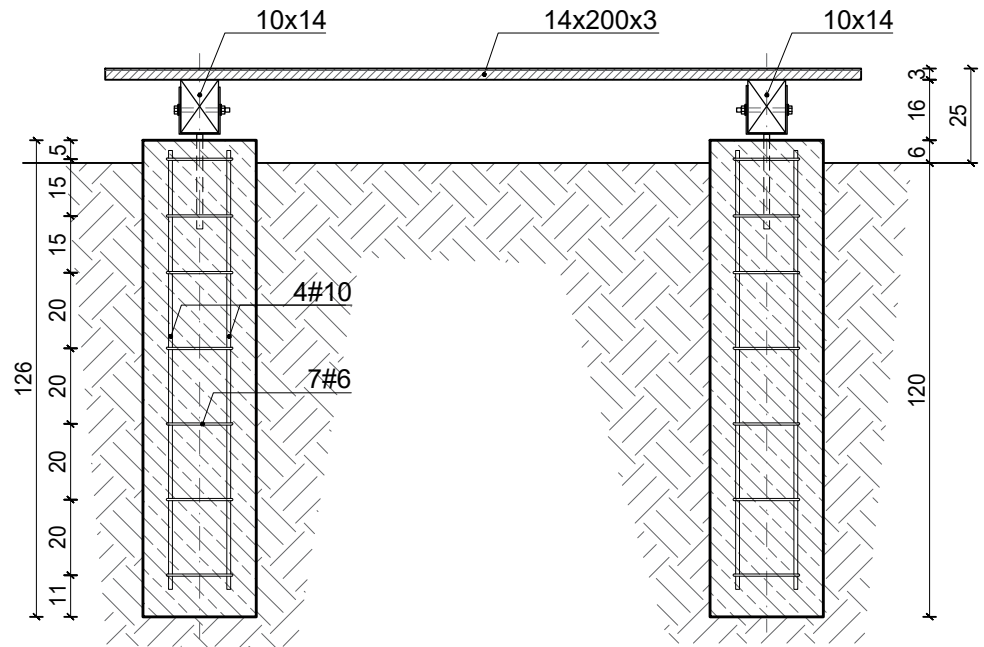
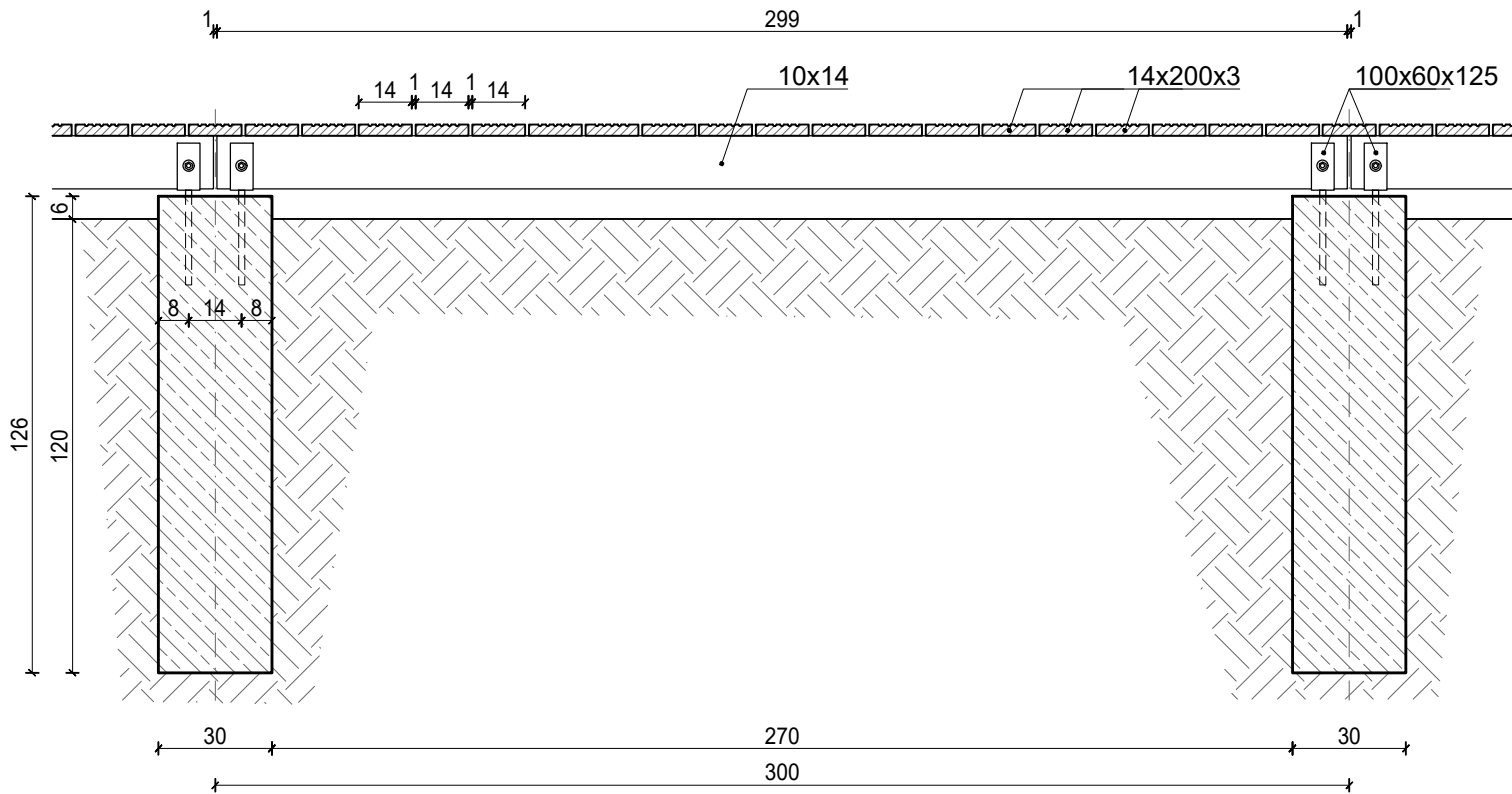


UWAGI:
1.Wykonawca przed przystąpieniem do robót zobowiązany jest do zapoznania się ze wszystkimi dokumentacjami branżowymi i budowlanymi.
2.Wszystkie wymiary podawane są w centymetrach. Nie wolno brać żadnego wymiaru mierząc bezpośrednio z rysunku. Obowiązkiem wykonawcy jest sprawdzenie wymiaru w naturze. W wypadku jakiegokolwiek zmiany lub różnicy zauważonej między projektem a stanem faktycznym wykonawca zobowiązany jest przekazać tę informację do biura projektowego.
3.Roboty budowlano-instalacyjne muszą być prowadzone z równoległą bieżącą koordynacją międzybranżową.
4.W sprawach nie określonych dokumentacją obowiązującą:
- Prawo budowlane
- warunki techniczne, jakim powinny odpowiadać budynki ich usytuowanie
- warunki techniczne wykonania i odbioru robót budowlano-montażowych
(wg Ministerstwa Budownictwa i Instytutu Techniki Budowlanej),
- normy Polskiego Komitetu Normalizacyjnego (P.K.N.),
- instrukcje, wytyczne, świadectwa dopuszczenia, atesty Instytutu Techniki Budowlanej,
- instrukcje, wytyczne i warunki techniczne producentów i dostawców materiałów budowlano-instalacyjnych,
- przepisy techniczne instytucji kontrolujących jakość materiałów i wykonywanych robót.
5.Projekt chroniony prawem autorskim.

Jednostka projektowa:			
ARCHINWEST PRZEMYSŁAW BORYS			
18-200 WYSOKIE MAZOWIECKIE UL. 1 MAJA 27			
TEL. 606 328 109		NIP 722-148-67-37	
EMAIL: ARCH.BORYS@GMAIL.COM		REGON 200736597	
Imię i nazwisko:		Podpis:	
Architektura - projektant:			
mgr inż. architekt PRZEMYSŁAW BORYS Upr. nr 2/PDOKK/2015			
Inwestycja:			
BUDOWA PARKINGÓW WRAZ Z MAŁĄ ARCHITEKTURĄ I INFRASTRUKTURĄ TECHNICZNĄ			
16-070 Choroszcz, ul. Jana Klemensa Branickiego jednostka ewidencyjna: CHOROSZCZ MIASTO [200201_4] obręb ewidencyjny: CHOROSZCZ [0031] DZ. NR 110/2			
Tytuł rysunku:			
KŁADKA DREWNIANA PRZEKROJE, DETAL			
Branża:			
ARCHITEKTURA			
Skala:	Data:	Nr. rysunku:	str.
1:20	28.04.2023r.	PB-A-05	