

Kruszywo mineralne (frakcja 0-8mm), gr. ok 3cm

Warstwa dynamiczna
kruszywo (frakcja 0-16mm), gr. 5cm

Podbudowa zasadnicza
tłuczeń lub kruszywo łamane
(frakcja 0-31,5mm), gr. 12-15cm

Warstwa odsączająca
piasek kopany frakcja 0-2mm) gr. 5cm
lub włóknina separacyjno-filtacyjna


Grunt rodzimy

Obrzeże betonowe 6x20cm

Podsypka cementowo piaskowa
w stosunku 1:4, gr. 3cm

Ława betonowa
C12/15 (B15) z oporem

CIĄG PIESZY - DETAL

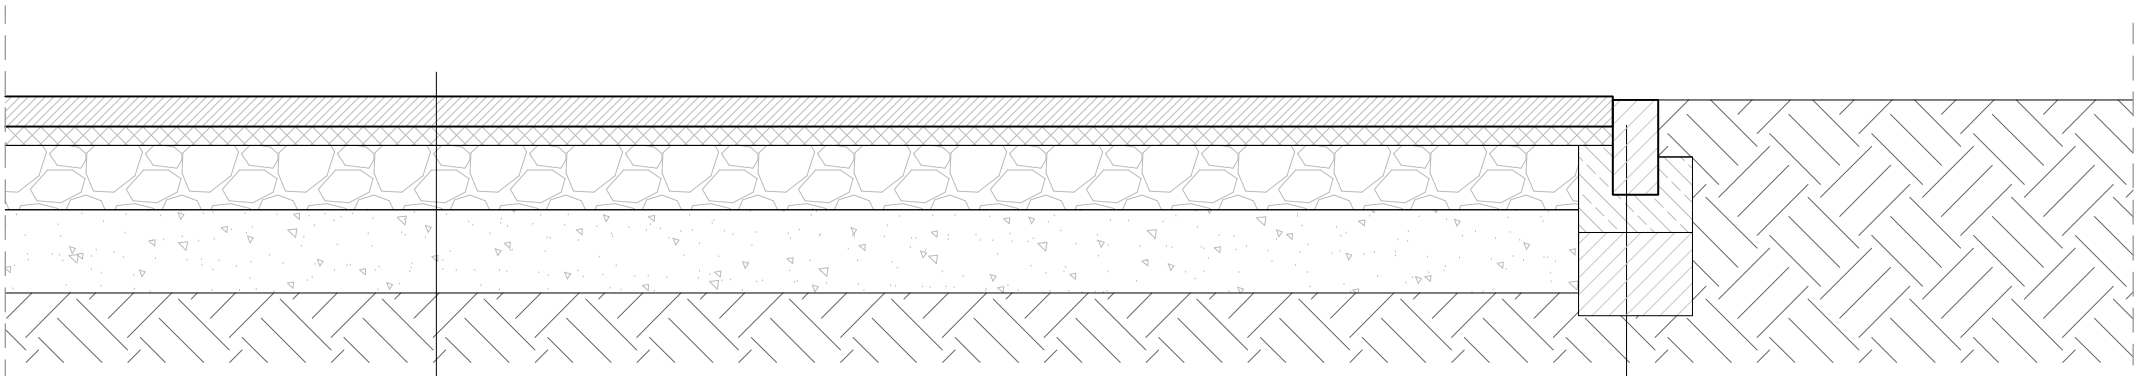

Warstwa ścieralna z kostki betonowej, gr. 8 cm

Podsypka cementowo-piaskowa 1:4, gr. 3-5 cm

Podbudowa zasadnicza
z kruszywa łamanego stabilizowanego mechanicznie fr. 0-31,5, gr. 17 cm

Warstwa mrozoochronna z mieszanki związanej cementem C1,5/2, gr. 22cm

Grunt rodzimy

Krawężnik betonowy 15x22 cm

Ława betonowa z oporem, beton C12/15

Warstwa mrozoochronna
z mieszanki związanej cementem C1,5/2, grubość 22 cm

PARKING - DETAL

UWAGI:
1.Wykonawca przed przystąpieniem do robót zobowiązany jest do zapoznania się ze wszystkimi dokumentacjami branżowymi i budowlanymi.
2.Wszystkie wymiary podawane są w centymetrach. Nie wolno brać żadnego wymiaru mierząc bezpośrednio z rysunku. Obowiązkiem wykonawcy jest sprawdzenie wymiaru w naturze. W wypadku jakiegokolwiek zmiany lub różnicy zauważonej między projektem a stanem faktycznym wykonawca zobowiązany jest przekazać tę informację do biura projektowego.
3.Roboty budowlano–instalacyjne muszą być prowadzone z równoległą bieżącą koordynacją międzybranżową.
4.W sprawach nie określonych dokumentacją obowiązują:
– Prawo budowlane
– warunki techniczne, jakim powinny odpowiadać budynki ich usytuowanie
– warunki techniczne wykonania i odbioru robót budowlano–montażowych
(wg Ministerstwa Budownictwa i Instytutu Techniki Budowlanej),
– normy Polskiego Komitetu Normalizacyjnego (P.K.N.),
– instrukcje, wytyczne, świadectwa dopuszczenia, atesty Instytutu Techniki Budowlanej,
– instrukcje, wytyczne i warunki techniczne producentów i dostawców materiałów budowlano–instalacyjnych,
– przepisy techniczne instytucji kontrolujących jakość materiałów i wykonywanych robót.
5.Projekt chroniony prawem autorskim.

Jednostka projektowa:			
ARCHINWEST PRZEMYSŁAW BORYS			
18-200 WYSOKIE MAZOWIECKIE UL. 1 MAJA 27			
TEL. 606 328 109		NIP 722-148-67-37	
EMAIL: ARCH.BORYS@GMAIL.COM		REGON 200736597	
Imię i nazwisko:		Podpis:	
Architektura - projektant:			
mgr inż. architekt PRZEMYSŁAW BORYS Upr. nr 2/PDOKK/2015			
Inwestycja:			
BUDOWA PARKINGÓW WRAZ Z MAŁĄ ARCHITEKTURĄ I INFRASTRUKTURĄ TECHNICZNĄ			
16-070 Choroszcz, ul. Jana Klemensa Branickiego jednostka ewidencyjna: CHOROSZCZ MIASTO [200201_4] obręb ewidencyjny: CHOROSZCZ [0031] DZ. NR 110/2			
Tytuł rysunku:			
CIĄG PIESZY, PARKING DETAL			
Branża:			
ARCHITEKTURA			
Skala:	Data:	Nr. rysunku:	str.
1:20	28.04.2023r.	PB-A-06	