


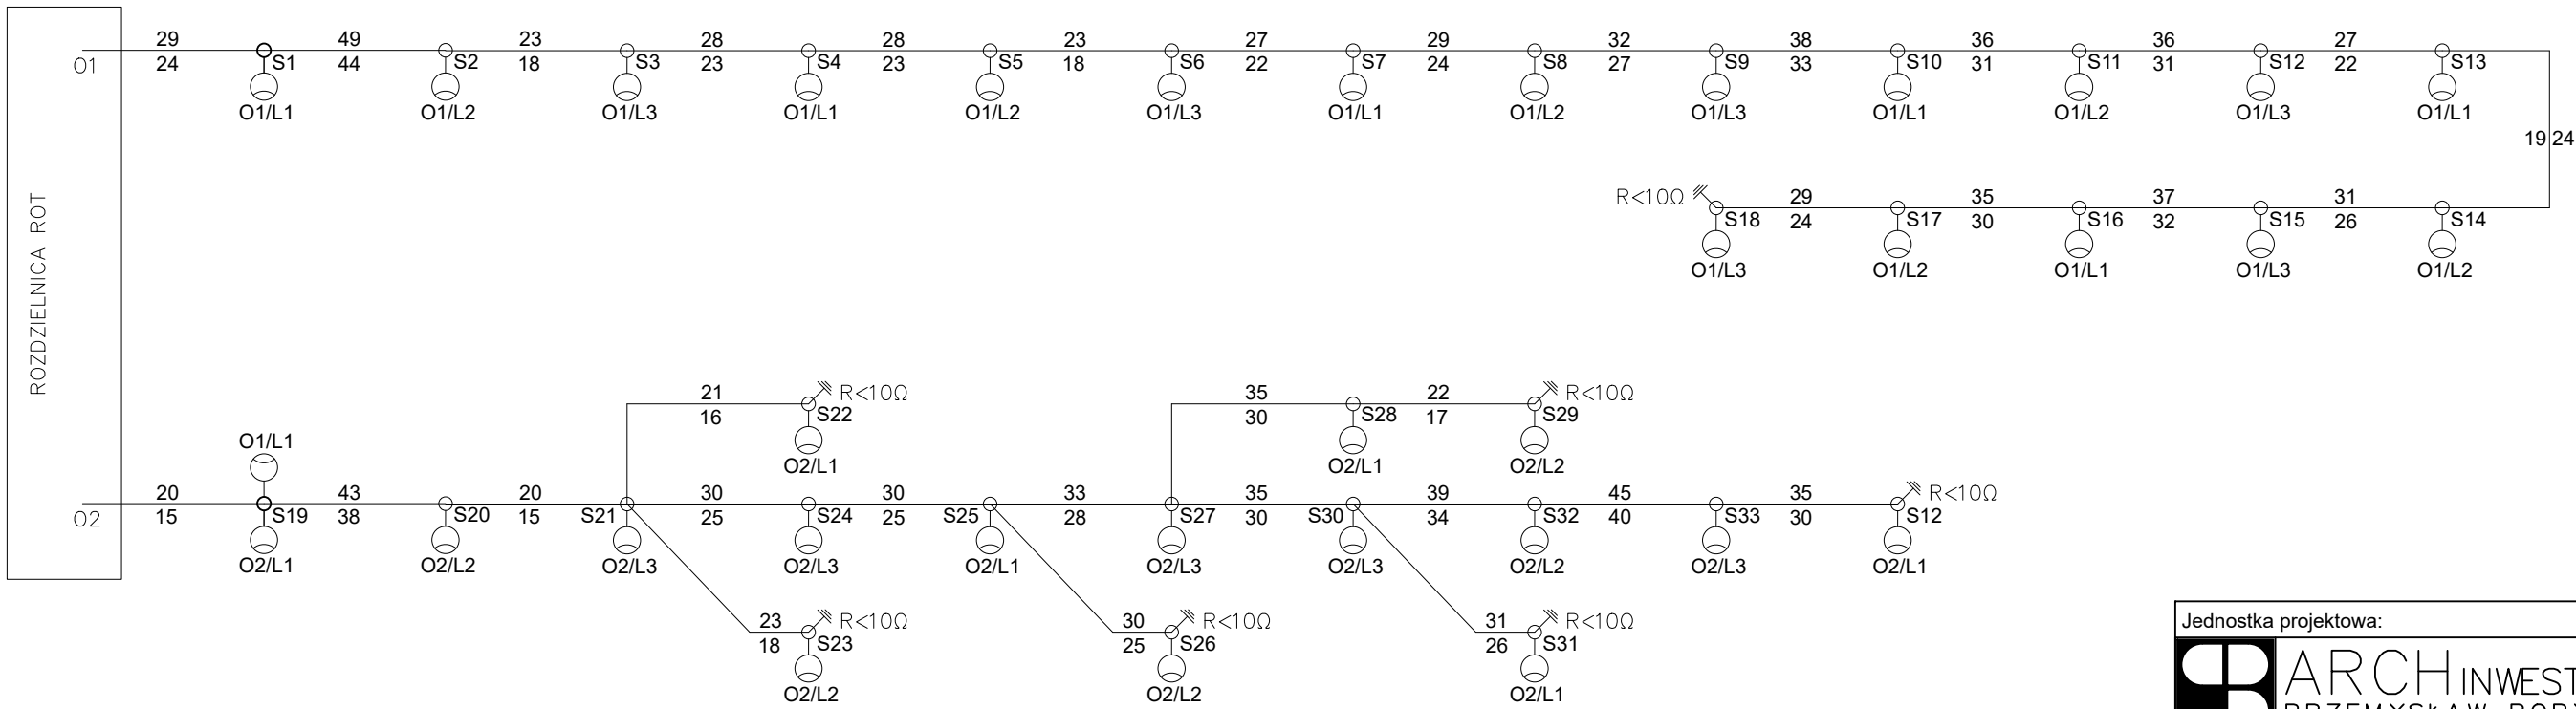

Jednostka projektowa:			
			
18-200 WYSOKIE MAZOWECKIE ul. 1 MAJA 27 tel. 606 328 109 nlp 722-148-67-37 email: arch.borys@gmail.com regon 200736597			
Imię i nazwisko:			Podpis:
Branża elektryczna:			
mgr inż. EMIL BURSIEWICZ upr. nr PDL/0159/PWBE/16			
Inwestycja:			
BUDOWA PARKINGÓW WRAZ Z MAŁĄ ARCHITEKTURĄ I INFRASTRUKTURĄ TECHNICZNĄ 16-070 Choroszcz, ul. Jana Klemensa Branickiego jednostka ewidencyjna: CHOROSZCZ MIASTO [200201_4] obręb ewidencyjny: CHOROSZCZ [0031] DZ. NR 110/2			
Tytuł rysunku:			
SCHEMAT ZASILANIA OŚWIETLENIA TERENU			
Branża:			
ELEKTRYCZNA			
Skala:	Data:	Nr. rysunku:	str.
	28.04.2023r.	E - 02	