


KONTENER GOSPODARCZY

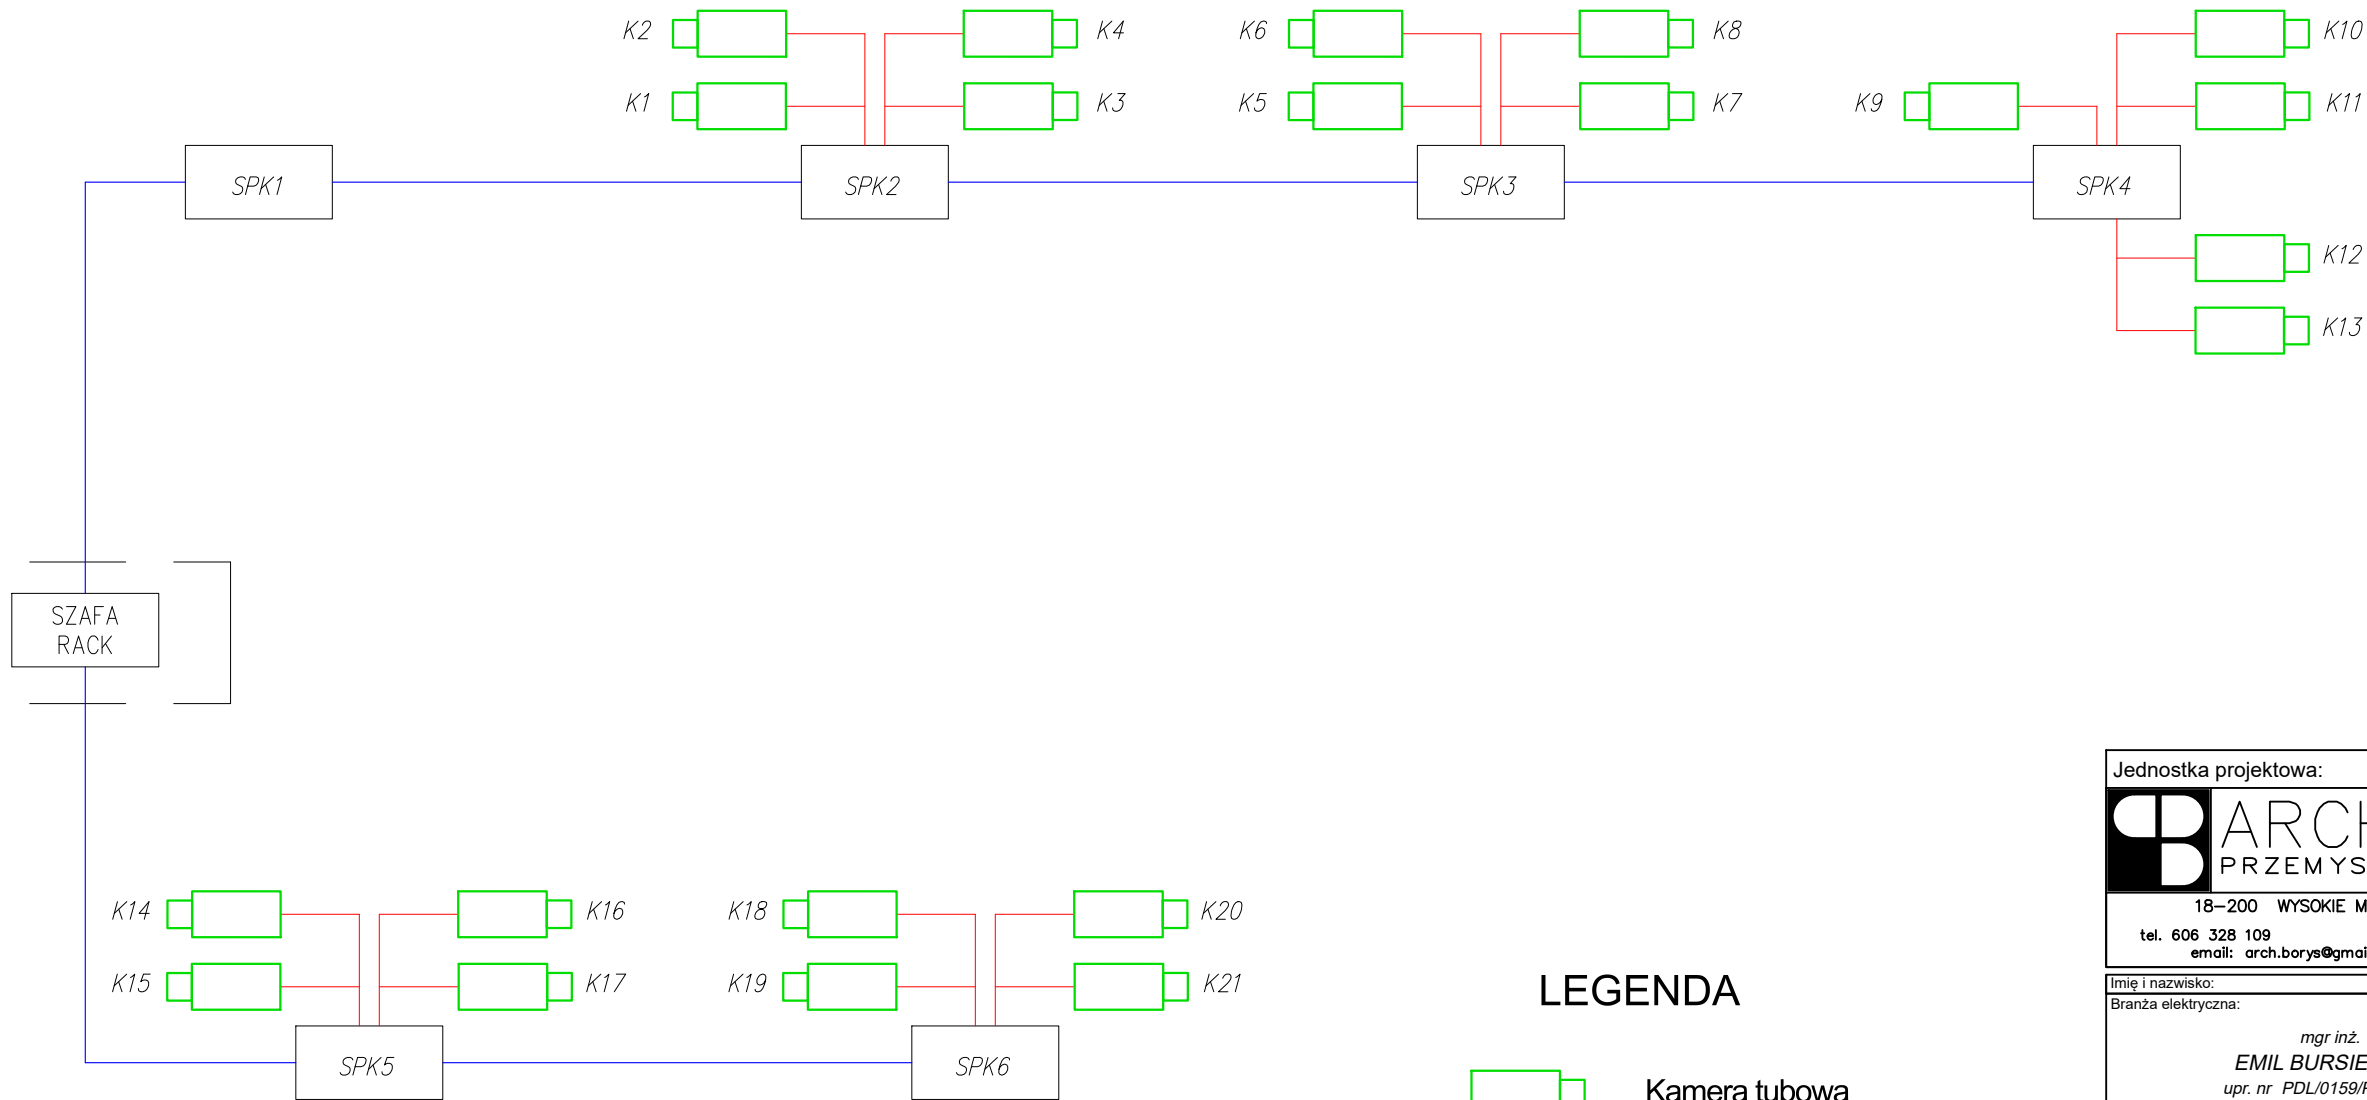

LEGENDA

-  Kamera tubowa
-  Przewód F/UTP kat. 6
-  Kabel światłowodowy 4J

UWAGI:

Do każdego słupa oświetleniowego należy doprowadzić 2x przewód F/UTP kat. 6 z najbliższej skrzynki SPK, aby długość przewodu nie przekroczyła 90m.

Jednostka projektowa:			
 ARCHINWEST PRZEMYSŁAW BORYS			
18-200 WYSOKIE MAZOWECKIE ul. 1 MAJA 27 tel. 606 328 109 nip 722-148-67-37 email: arch.borys@gmail.com regon 200736597			
Imię i nazwisko:		Podpis:	
Branża elektryczna:			
mgr inż. EMIL BURSIEWICZ upr. nr PDL/0159/PWBE/16			
Branża teletechniczna:			
inż. TOMASZ WAŚKO upr. nr PDL/0137/PWOT/16			
Inwestycja: BUDOWA PARKINGÓW WRAZ Z MAŁĄ ARCHITEKTURĄ I INFRASTRUKTURĄ TECHNICZNĄ 16-070 Choroszcz, ul. Jana Klemensa Branickiego jednostka ewidencyjna: CHOROSZCZ MIASTO [200201_4] obręb ewidencyjny: CHOROSZCZ [0031] DZ. NR 110/2			
Tytuł rysunku: SCHEMAT IDEOWY INSTALACJI TELETECHNICZNYCH			
Branża: ELEKTRYCZNA			
Skala:	Data: 28.04.2023r.	Nr. rysunku: E - 04	str.