



ELMARO SPÓŁKA Z OGRANICZONĄ ODPOWIEDZIALNOŚCIĄ

ul. Planty 16C/15, 25-502 Kielce

tel. 505023481 NIP 655-198-65-20 REGON 525802316

EGZ.

Projekt techniczny

BRANŻA ELEKTRYCZNA

**„Budowa linii oświetlenia drogowego na istniejącej sieci nN Straszniów
Gumienicki w m. Straszniów gm. Pierzchnica”**

Inwestor:	GMINA PIERZCHNICA, ul. Urzędnicza 6, 26-015 Pierzchnica
Lokalizacja:	Straszniów dz. nr 19/2, 19/3 gm. Pierzchnica
Kategoria obiektu:	XXVI
Jednostka projektowania:	ELMARO Sp. z o.o. ul. Planty 16C/15, 25-502 Kielce
Obręb:	0018 – Straszniów
Jednostka ewidencyjna:	260415_5 – obszar wiejski

	Imię i nazwisko	Nr uprawnień	Podpis
Projektował:	mgr inż. Ireneusz Rokita	SWK/0090/PWOE/11 w specjalności instalacyjnej w zakresie sieci, instalacji i urządzeń elektrycznych i elektroenergetycznych	
Sprawdził:	mgr inż. Marcin Rokita	SWK/0102/PWBE/21 w specjalności instalacyjnej w zakresie sieci, instalacji i urządzeń elektrycznych i elektroenergetycznych	

DATA: 02.2026

Zawartość dokumentacji:

Zawartość dokumentacji:	2
1 <i>OPIS TECHNICZNY</i>	3
1.1 <i>Uwagi wstępne:</i>	3
1.2 <i>Podstawa opracowania:</i>	3
1.3 <i>Stan istniejący:</i>	3
1.4 <i>Stan projektowany:</i>	3
1.5 <i>Pomiar energii i sterowanie:</i>	3
1.6 <i>Ochrona od porażeń:</i>	3
<i>Zestawienie materiałów podstawowych</i>	4
OŚWIADCZENIE PROJEKTANTA	5

1 OPIS TECHNICZNY

1.1 Uwagi wstępne:

Przedmiotem opracowania jest podwieszenie przewodu oświetlenia ulicznego oraz montaż opraw oświetleniowych na sieci nN „Gumienice Straszniów” na odcinku od słupa nr 20/2 do słupa nr 20/3.

1.2 Podstawa opracowania:

- a) zlecenie Inwestora
- b) warunki rozbudowy sieci PGE Dystrybucja S. A. znak: 7809/6/2025 z dnia 09.09.2025r. wydane przez Rejon Energetyczny Busko-Zdrój
- c) plan sytuacyjny terenu
- d) obowiązujące normy, przepisy i zasady wiedzy technicznej

1.3 Stan istniejący:

Aktualnie na przedmiotowym odcinku sieci niskiego napięcia "Gumienice Straszniów" brak jest przewodu oświetlenia ulicznego oraz opraw oświetleniowych.

1.4 Stan projektowany:

Zgodnie z podanymi warunkami rozbudowy sieci „Gumienice Straszniów” należy od słupa nr 20/2 do słupa nr 20/3 należy podwiesić przewód AsXSn 2x25 mm².

Naprężenia przewodów: 42,5MPa

Długość przewodu wynosi:

AsXSn 4x25 mm² = 27 m

Na słupie nr 20/3 – należy zabudować oprawę typu LED o mocy 40W lub równoważną.

Oprawy te są oprawami w II klasie ochronności, z obudową metalową i płytą montażową z tworzywa sztucznego. Oprawy te są przystosowane do mocowania na wysięgnikach rurowych o średnicy Φ 42-60 mm nachylonego do poziomu pod kątem 0-30°, uchwyt rury umożliwia regulację kąta nachylenia oprawy na wysięgniku poziomym o 30°. W/g zaleceń producenta oprawy należy instalować na wysokości 6-9 m. Oprawy należy zabezpieczyć bezpiecznikami słupowymi SV z wkładkami topikowymi BiWts 2 A. Zasilanie opraw z sieci należy wykonać przewodem YDY 3x2,5mm².

1.5 Pomiar energii i sterowanie:

Zasilanie projektowanego oświetlenia ulicznego odbywać się będzie, zgodnie z warunkami rozbudowy, z istniejącego punktu sterowniczo pomiarowego.

1.6 Ochrona od porażień:

Ochrona przed dotykiem bezpośrednim.

Uznaje się, że elektroenergetyczne linie napowietrzne niskiego napięcia nie wymagają ochrony przed dotykiem bezpośrednim ze względu na wysokość zamocowania przewodów (powyżej 2,5m – poza zasięgiem ręki). Urządzenia podłączone do linii napowietrznej nN powinny spełniać wymagania norm dotyczących ich projektowania i budowy, zapewniając skuteczną ochronę przeciwporażeniową przed dotykiem bezpośrednim.

Zgodnie z normą N-SEP-E-001 zaprojektowane oprawy oświetleniowe jako urządzenia o II klasie izolacji nie wymagają ochrony przed dotykiem pośrednim.

Z uwagi na zakres inwestycji, dokonanie obliczeń technicznych jest bezzasadne.

Zestawienie materiałów podstawowych

1.	Wysięgnik rurowy ocynkowany do lamp 1,5m; S60	1 szt.
2.	Przewód AsXSn 4x25 mm ²	27 mb.
3.	Oprawy bezpiecznikowe kompletne SV 29.253(z wkładką 2A)	1 szt.
4.	Śruby do wysięgników	2 szt.
5.	Zacisk SL 9.21	4 szt.
6.	Oprawa LED 40W	1 szt.
7.	Przewód YDY 3x2,5 mm ²	3 mb.
8.	Uchwyt końcowy	2 szt.
9.	Materiały drobne wg potrzeb	

OŚWIADCZENIE PROJEKTANTA

Imię i nazwisko : mgr inż. Ireneusz Rokita
Nr uprawnień : SWK/0090/PWOE/11
Członek izby : Świętokrzyska Okręgowa Izba Inżynierów Budownictwa
Nr ewid.: SWK/IE/2426/02


Niniejszym oświadczam, że projekt techniczny pn.:

**„Budowa linii oświetlenia drogowego na istniejącej sieci nN Straszniów
Gumienicki w m. Straszniów gm. Pierzchnica”**

- wykonałem zgodnie z obowiązującymi przepisami, normami i zasadami wiedzy technicznej.

Kielce dn. 16.02.2026

.....
podpis projektanta

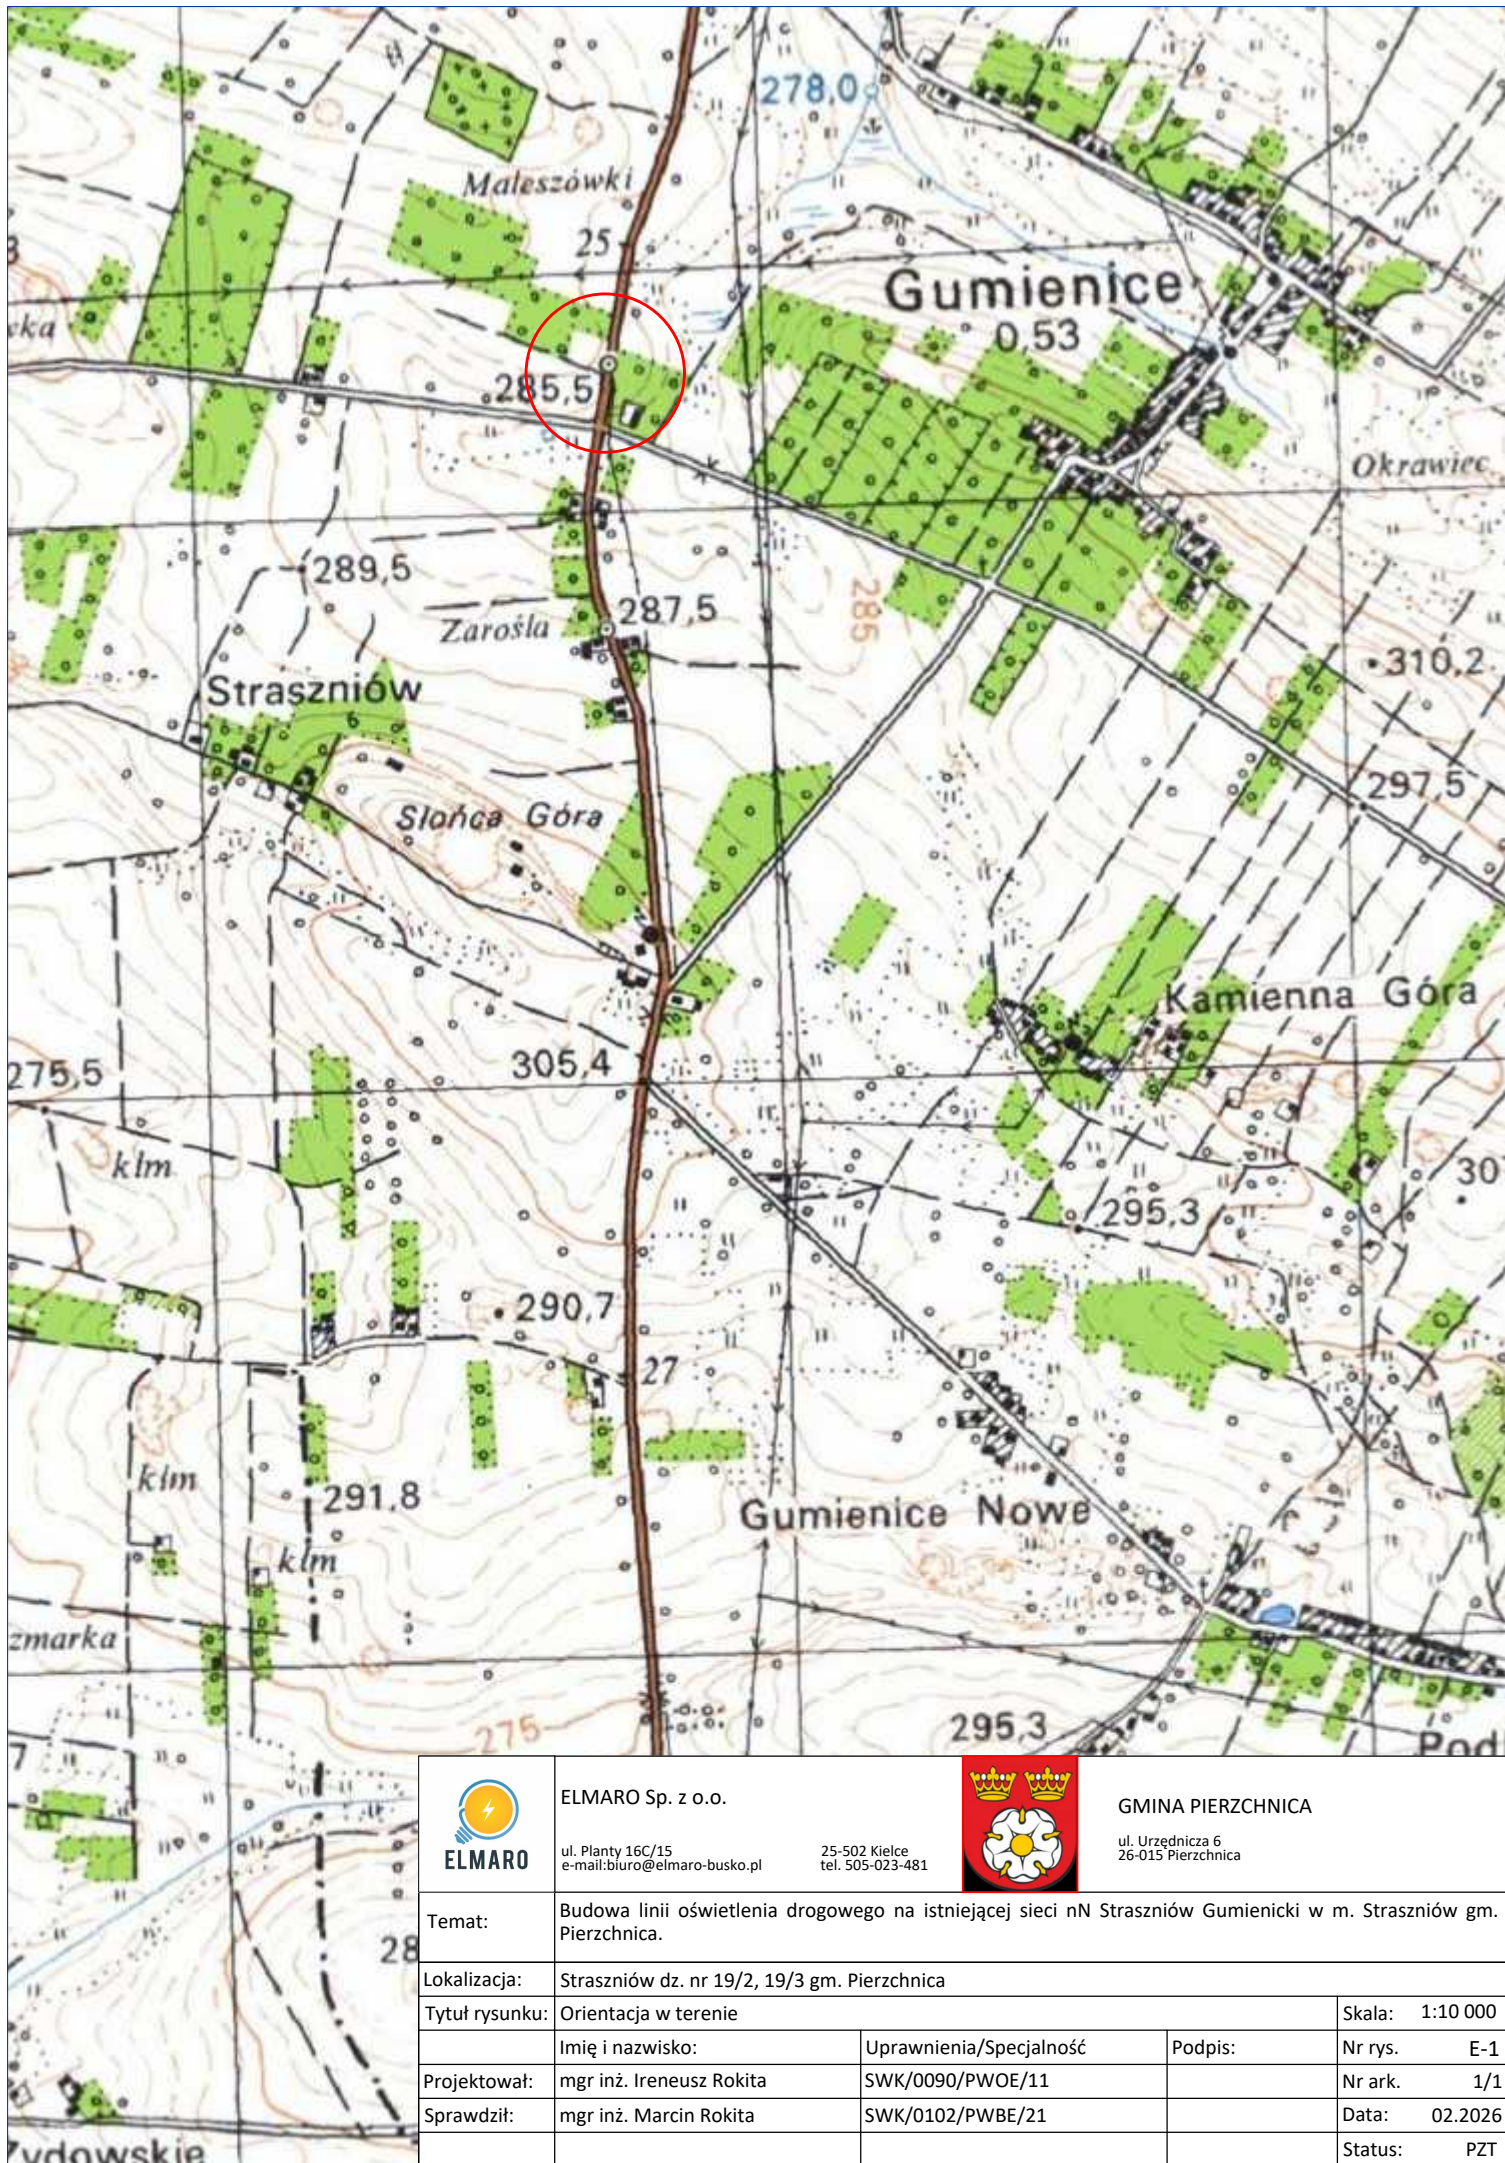

ELMARO Sp. z o.o.

ul. Planty 16C/15
e-mail: biuro@elmaro-busko.pl


25-502 Kielce
tel. 505-023-481



GMINA PIERCHNICA

ul. Urzędnicza 6
26-015 Pierchnica

Temat:	Budowa linii oświetlenia drogowego na istniejącej sieci nN Straszniów Gumienicki w m. Straszniów gm. Pierchnica.			
Lokalizacja:	Straszniów dz. nr 19/2, 19/3 gm. Pierchnica			
Tytuł rysunku:	Orientacja w terenie			Skala: 1:10 000
	Imię i nazwisko:	Uprawnienia/Specjalność	Podpis:	Nr rys. E-1
Projektował:	mgr inż. Ireneusz Rokita	SWK/0090/PWOE/11		Nr ark. 1/1
Sprawdził:	mgr inż. Marcin Rokita	SWK/0102/PWBE/21		Data: 02.2026
				Status: PZT

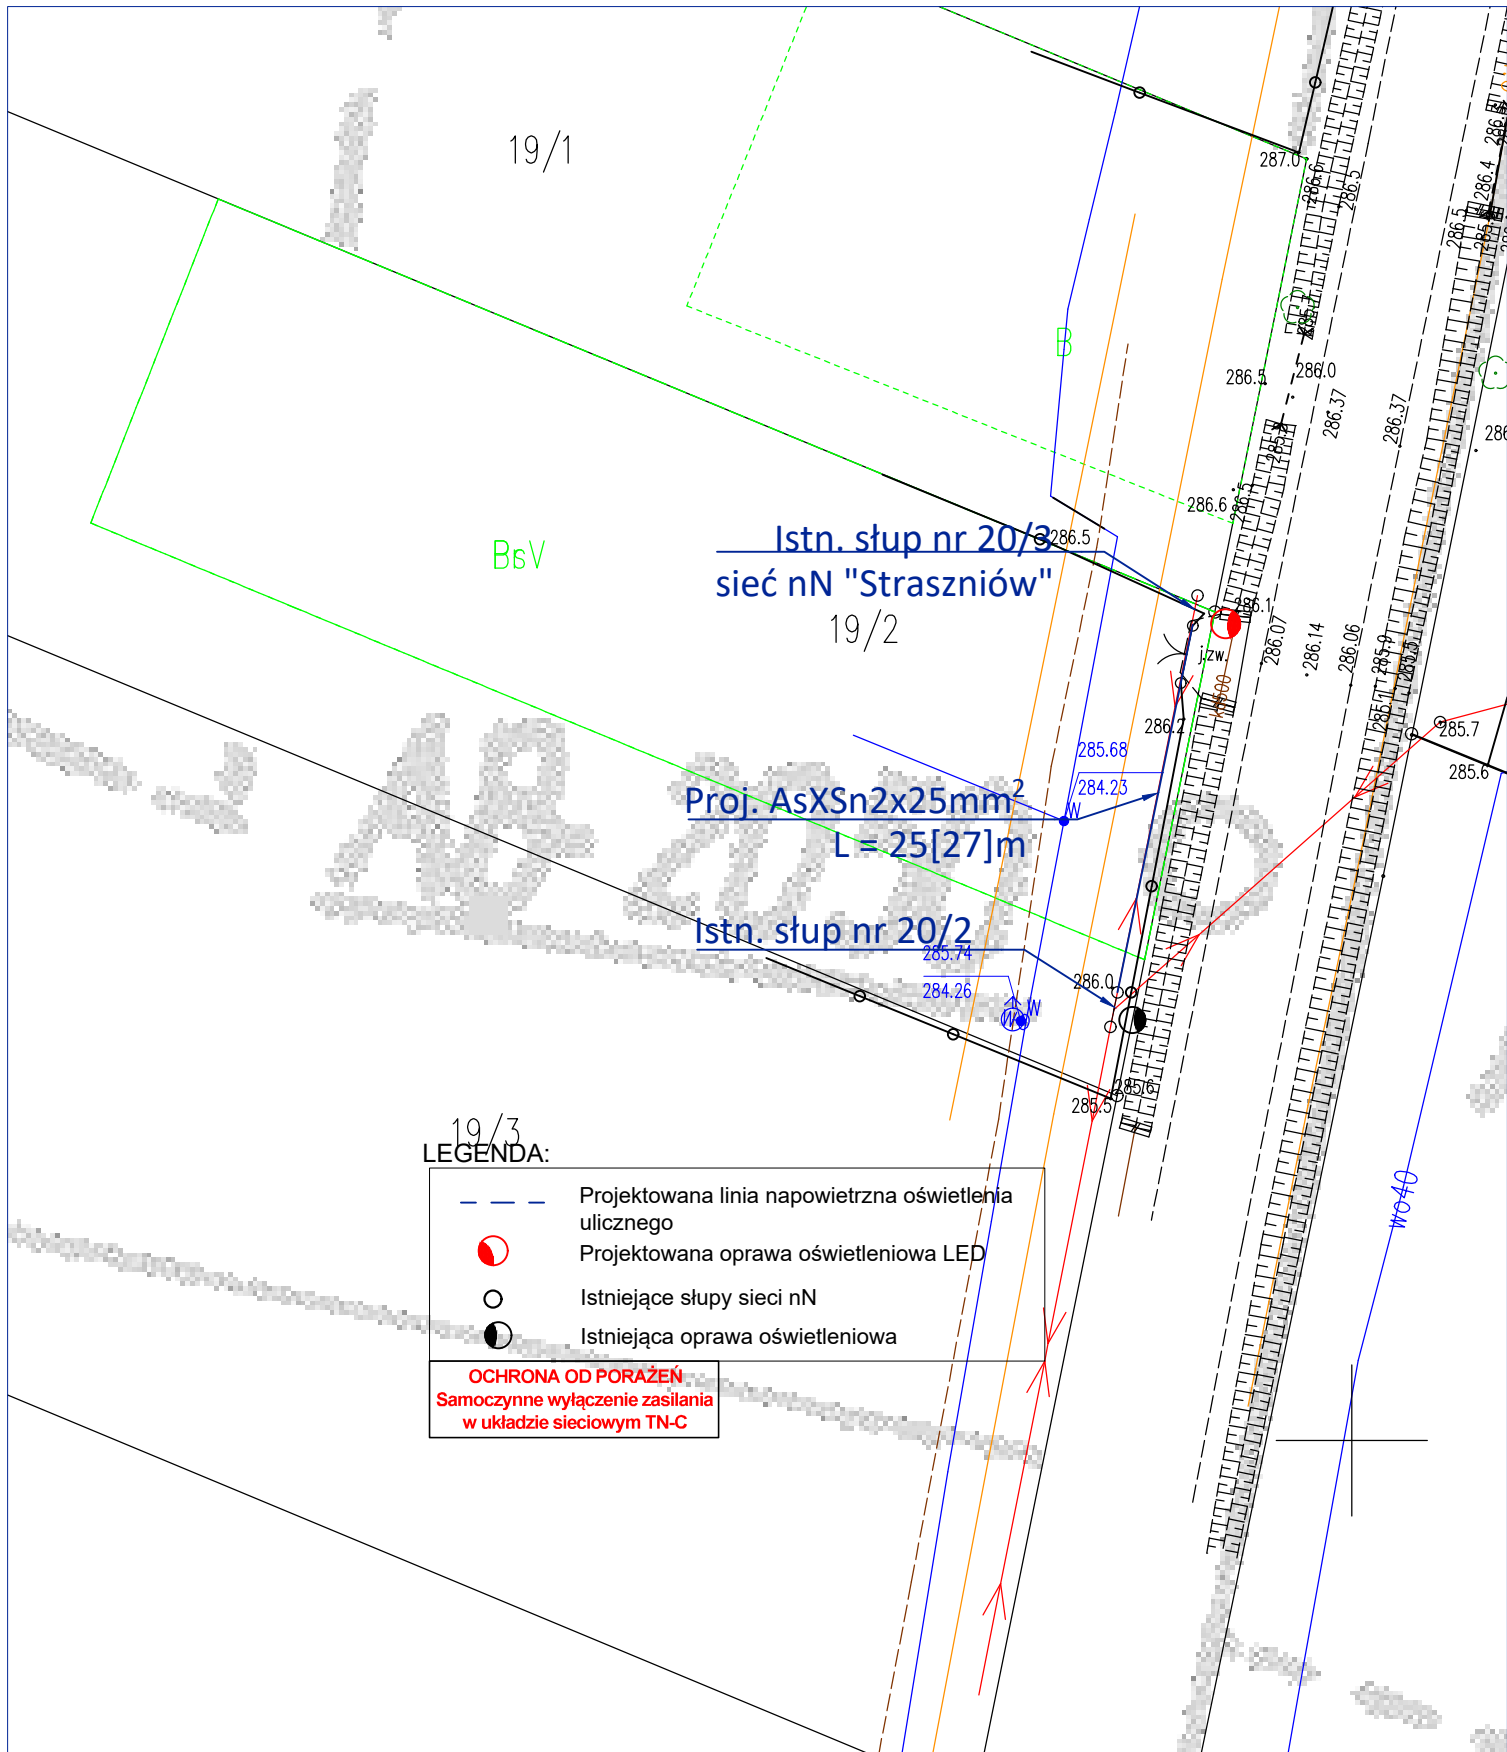

 ELMARO	ELMARO Sp. z o.o. ul. Planty 16C/15 e-mail: biuro@elmaro-busko.pl 25-502 Kielce tel. 505-023-481		GMINA PIERZCHNICA ul. Urzędnicza 6 26-015 Pierzchnica
Temat:	Budowa linii oświetlenia drogowego na istniejącej sieci nN Strasznów Gumienicki w m. Strasznów gm. Pierzchnica.		
Lokalizacja:	Strasznów dz. nr 19/2, 19/3 gm. Pierzchnica		
Tytuł rysunku:	Projekt zagospodarowania terenu	Skala:	1:500
	Imię i nazwisko:	Uprawnienia/Specialność	Podpis:
Projektował:	mgr inż. Ireneusz Rokita	SWK/0090/PWOWE/11	Nr rys. E-2
Sprawdził:	mgr inż. Marcin Rokita	SWK/0102/PWBE/21	Nr ark. 1/1
	Data: 02.2026		
	Status: PZT		

Busko-Zdrój 9 marca 2026 r.

L. dz. / 1800 /2026

Egz. nr 1

**Protokół nr 11/2026
z dnia 09.03.2026r.**

w sprawie uzgodnienia projektów budowlanych:

Budowa linii napowietrznej oświetlenia ulicznego drogi gminnej w m. Skrzelczyce, gm. Pierzchnica na dz. nr 261, 262/1, 262/5.

Budowa linii oświetlenia drogowego na istniejącej sieci nN Straszniów Gumienicki w m. Straszniów gm. Pierzchnica.

Budowa linii oświetlenia drogowego na istniejącej sieci nN Pierzchnica Ośrodek Zdrowia w m. Pierzchnica gm. Pierzchnica.

Budowa linii oświetlenia drogowego na istniejącej sieci nN Podlesie II w m. Podlesie gm. Pierzchnica.

Budowa linii napowietrznej oświetlenia ulicznego drogi gminnej w m. Pierzchnica, ul. Polna, gm. Pierzchnica.

Inwestor: Gmina Pierzchnica, ul. Urzędnicza 6, 26-015 Pierzchnica.

opracowanego przez: **mgr inż. Ireneusz Rokita upr: SWK/0090/PWOE/11.**

Po zapoznaniu się z przedłożonymi projektami zgłaszamy następujące uwagi:

.....
.....
.....

Wniosek: Projekty uzgadnia się bez uwag.



Uzgodnił: Marek Prostań

Marek Prostań

Akceptuję:

[Signature]
PGE Dystrybucja S.A.
ul. Młocińska 11, 01-644 Warszawa
Krajowa Sieć Energetyczna Busko

[Signature]
Zastępca Dyrektora
Przebieg Dubaj

Wykonano w 2 egzemplarzach

1. Egzemplarz nr 1 – Adresat

2. Egzemplarz nr 2 – a/a

Wykonał: RM/MP