

PROJEKT ZAGOSPODAROWANIA TERENU

LEGENDA:

- A..H** GRANICA INWESTYCJI
- OBSZAR ODDZIAŁYWANIA INWESTYCJI
- [Kwadrat z siatką]** BUDYNKI / INNE BUDOWLE - ISTNIEJĄCE
- [Kwadrat z kropkami]** WIATA - PROJEKTOWANA (OBRZĘS ŚCIAN/SŁUPÓW)
- [Kwadrat z kropkami]** NAWIERZCHNIE UTWARDZONE - ISTNIEJĄCE
- [Linia z kropkami]** WODOCIĄG - ISTNIEJĄCY
- [Linia z kropkami]** INSTALACJA ZEWNĘTRZNA WODY - PROJEKTOWANA
- [Linia z kropkami]** KANALIZACJA SANITARNA - ISTNIEJĄCA
- [Linia z kropkami]** INSTALACJA ZEWNĘTRZNA KANALIZACJI SANITARNEJ - PROJEKTOWANA
- [Linia z kropkami]** KANALIZACJA DESZCZOWA - ISTNIEJĄCA
- [Linia z kropkami]** KABEL ELEKTROENERGETYCZNY PODZIEMNY - ISTNIEJĄCY
- [Linia z kropkami]** LINIA NAPIOWIETRZNA OŚWIETLENIA TERENU - ISTNIEJĄCA
- [Linia z kropkami]** KABEL ELEKTROENERGETYCZNY PODZIEMNY - PROJEKTOWANY
- [Linia z kropkami]** PRZEPUST - PROJEKTOWANY
- [Linia z kropkami]** OGRODZENIE - ISTNIEJĄCE
- [X]** ELEMENTY DO LIKWIDACJI
- [Linia z kropkami]** NIEPRZEKRACZALNA LINIA ZABUDOWY

MAPA DO CELÓW PROJEKTOWYCH

Skala mapy	1:500
Miejscowość, nr działki	ul. Sejneńska dz. nr 10503, 10504/1, 10504/2, 10507, 10508/1, 10508/3, 10509
Ident. i nazwa jednostki ewidencyjnej	206301_1 M. Suwałki
Ident. i nazwa obszaru ewidencyjnego	0006
Oznaczenie kancelaryjne zgłoszenia pracy geodezyjnej	GR.6642.1.214.2026
Układ współrzędnych prostokątnych płaskich	układ 2000
Układ wysokości	PL-EVRF2007-NH
Data opracowania mapy	02.04.2026
Oznaczenie granic obszaru, który był przedmiotem aktualizacji	


Jestem świadomy odpowiedzialności karnej za złożenie fałszywego oświadczenia i niniejszym oświadczam, że moje zgłoszenie pracy geodezyjnej o nr GR.6642.1.214.2026 u Prezydenta Miasta Suwałki, wykonane przez Usługi Geodezyjne Grzegorz Wiszowaty (kierownik prac: geodeta uprawniony Grzegorz Wiszowaty - upr. geod. 8105), dotyczące mapy do celów projektowych, otrzymało pozytywny wynik weryfikacji (protokół weryfikacji z dnia 03.04.2026r.).

USŁUGI GEODEZYJNE

Grzegorz Wiszowaty
16-400 SUWAŁKI
ul. Mickiewicza 11,
NIP. 844-104-53-66
Nazwa firmy i nazwisko wykonawcy

GEODETA UPRAWNIONY

mgr inż. Grzegorz Wiszowaty
16-400 Suwałki, ul. Mickiewicza 11
NIP. 844-104-53-66
Imię i nazwisko, nr uprawnień oraz data
podpisu geodety uprawnionego
który opracował mapę

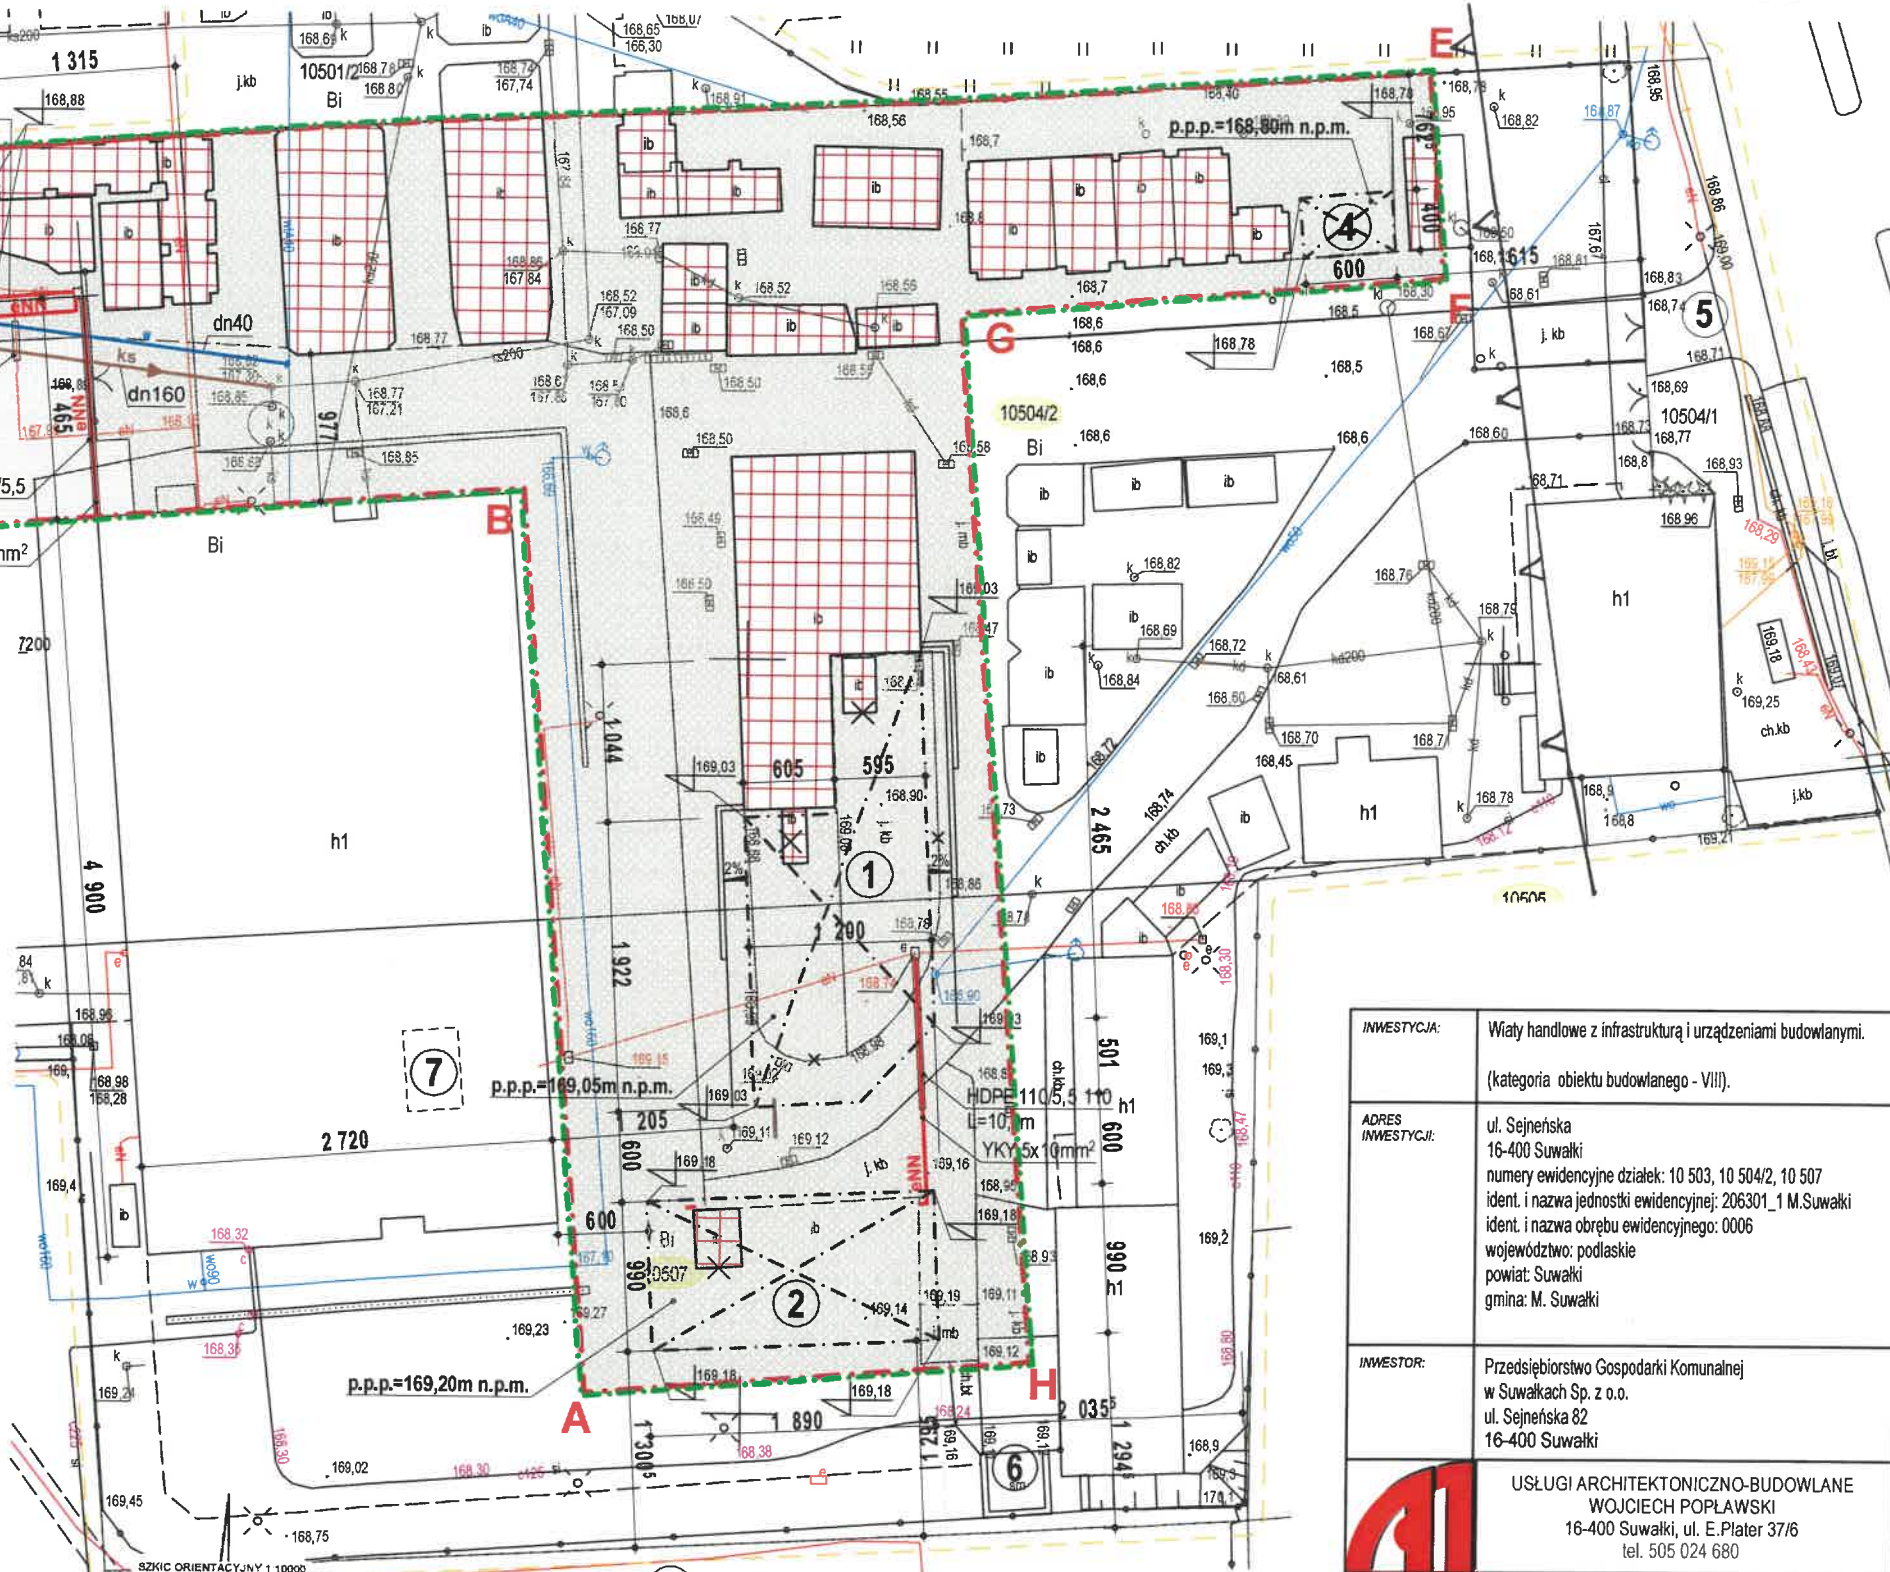

Za zgodność
z oryginałem

mgr inż. arch. Wojciech Popławski
Upewnienia budowlane do projektowania
bez ograniczeń i do kierowania robotami
budowlanymi w ograniczonym zakresie
w specjalności architektonicznej
Nr ewid. SUW 90/90

- 1 WIATA HANDLOWA NR 1 - PROJEKTOWANA
- 2 WIATA HANDLOWA NR 2 - PROJEKTOWANA
- 3 WIATA HANDLOWA NR 3 - PROJEKTOWANA
- 4 WIATA HANDLOWA NR 4 - PROJEKTOWANA
- 5 ZJAZD NA DZIAŁKĘ - DO ADAPTACJI
- 6 MIEJSCE GROMADZENIA ODPADKÓW STAŁYCH - DO ADAPTACJI
- 7 WC UŻYTKOWNIKÓW - ISTNIEJĄCE

INWESTYCJA:	Wiaty handlowe z infrastrukturą i urządzeniami budowlanymi. (kategoria obiektu budowlanego - VIII).	
ADRES INWESTYCJI:	ul. Sejneńska 16-400 Suwałki numery ewidencyjne działek: 10 503, 10 504/2, 10 507 ident. i nazwa jednostki ewidencyjnej: 206301_1 M. Suwałki ident. i nazwa obszaru ewidencyjnego: 0006 województwo: podlaskie powiat: Suwałki gmina: M. Suwałki	
INWESTOR:	Przedsiębiorstwo Gospodarki Komunalnej w Suwałkach Sp. z o.o. ul. Sejneńska 82 16-400 Suwałki	
	USŁUGI ARCHITEKTONICZNO-BUDOWLANE WOJCIECH POPLAWSKI 16-400 Suwałki, ul. E. Plater 37/6 tel. 505 024 680	
ETAP OPACOWANIA	PROJEKT ARCHITEKTONICZNO-BUDOWLANY	1:500
TREŚĆ RYSUNKU	PROJEKT ZAGOSPODAROWANIA TERENU	1/U
SPECJALNOŚĆ	PROJEKTANT	PODPIS
ARCHITEKTONICZNA	mgr inż. arch. WOJCIECH POPLAWSKI nr uprawnień: SUW - 90/90	01.06.2026r.
SANITARNA GAZOWA	mgr inż. DANUTA PIŚCZCZATOWSKA nr uprawnień: SUW - 75/90	01.06.2026r.
ELEKTRYCZNA	mgr inż. TOMASZ SUPRANOWICZ nr uprawnień: PDL0068/PBE/16	01.06.2026r.
PROJEKT CHRONIONY USTAWĄ O PRAWIE AUTORSKIM		