



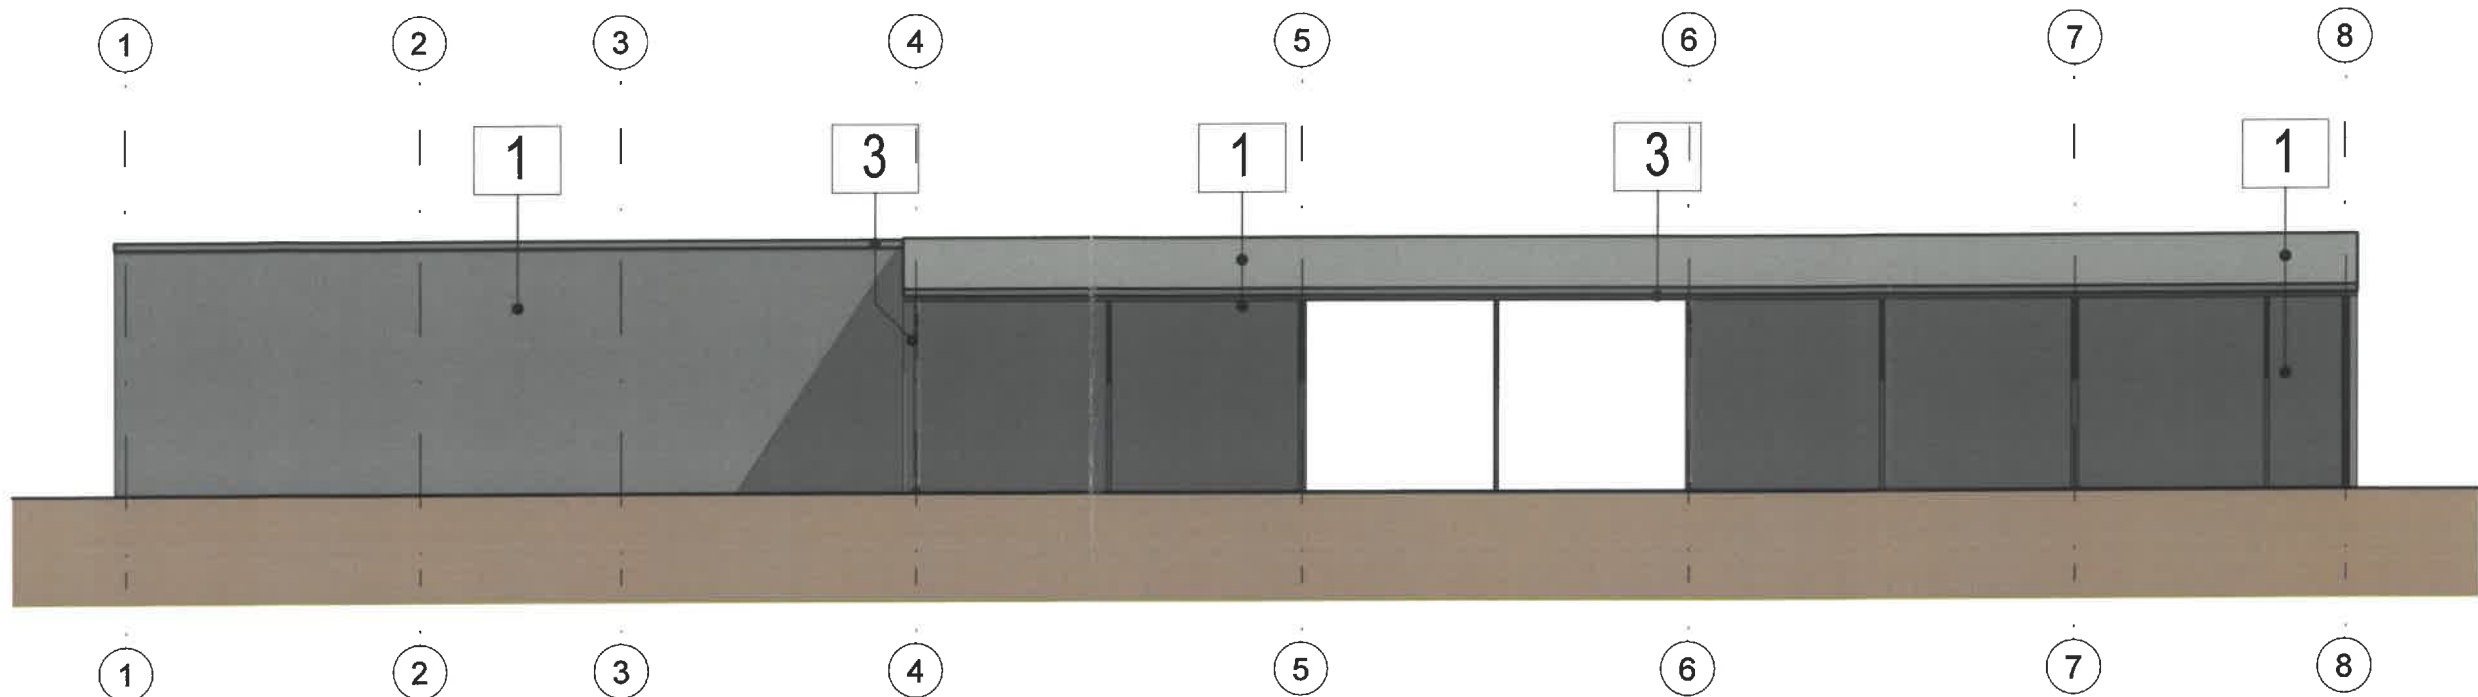

ELEWACJA ZACHODNIA

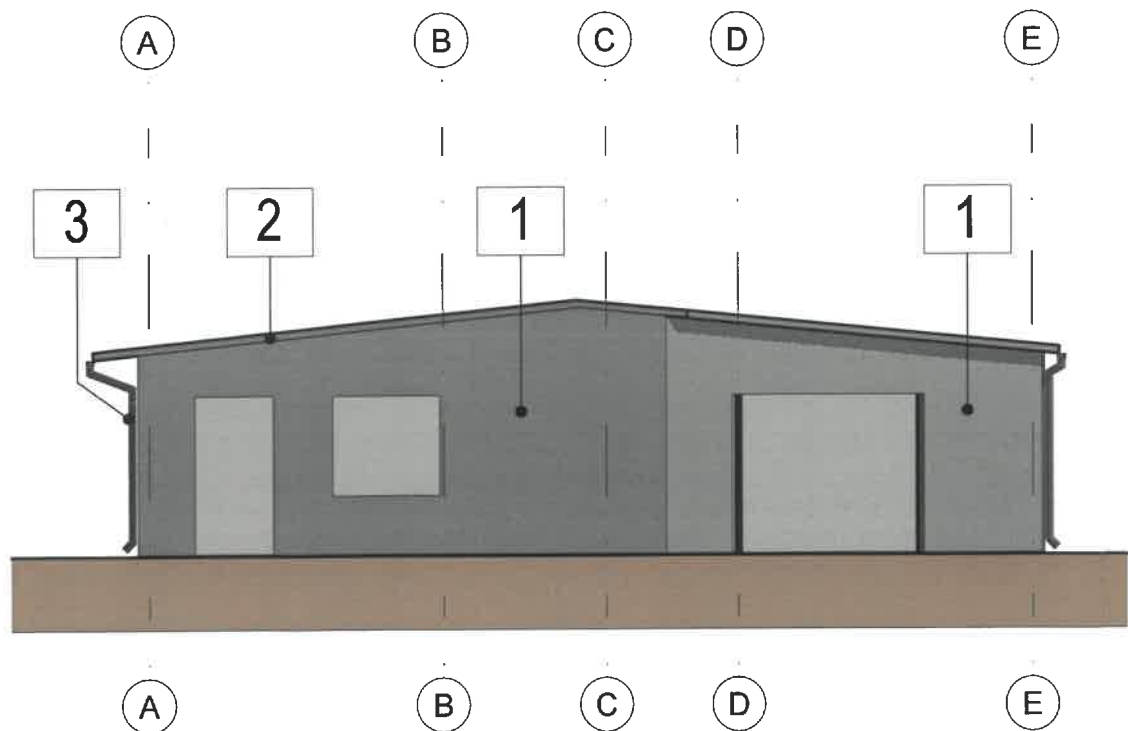



ELEWACJA POŁUDNIOWA

LEGENDA:

- 1 blacha powlekana (płyty warstwowe) - grafitowy (RAL 7016)
- 2 blacha powlekana (obróbka blacharska) - grafitowy (RAL 7016)
- 3 rynny / rury spustowe - grafitowy (RAL 7016)

WIATA NR 1

INWESTYCJA:	Wiaty handlowe z infrastrukturą i urządzeniami budowlanymi. (kategoria obiektu budowlanego - VIII).	
ADRES INWESTYCJI:	ul. Sejneńska 16-400 Suwałki numery ewidencyjne działek: 10 503, 10 504/2, 10 507 ident. i nazwa jednostki ewidencyjnej: 206301_1 M.Suwałki ident. i nazwa obrębu ewidencyjnego: 0006 województwo: podlaskie powiat: Suwałki gmina: M. Suwałki	
INWESTOR:	Przedsiębiorstwo Gospodarki Komunalnej w Suwałkach Sp. z o.o. ul. Sejneńska 82 16-400 Suwałki	
	USŁUGI ARCHITEKTONICZNO-BUDOWLANE WOJCIECH POPLAWSKI 16-400 Suwałki, ul. E. Piłater 37/6 tel. 505 024 680	
	ETAP OPRACOWANIA	PROJEKT ARCHITEKTONICZNO-BUDOWLANY
TREŚĆ RYSUNKU	Elewacja Południowa, Elewacja Zachodnia	1:100 6/A
SPECJALNOŚĆ	PROJEKTANT	PODPIS
ARCHITEKTONICZNA PROJEKTANT	mgr inż. arch. WOJCIECH POPLAWSKI SUW - 90/90	01.06.2026r.
PROJEKT CHRONIONY USTAWĄ O PRAWIE AUTORSKIM		

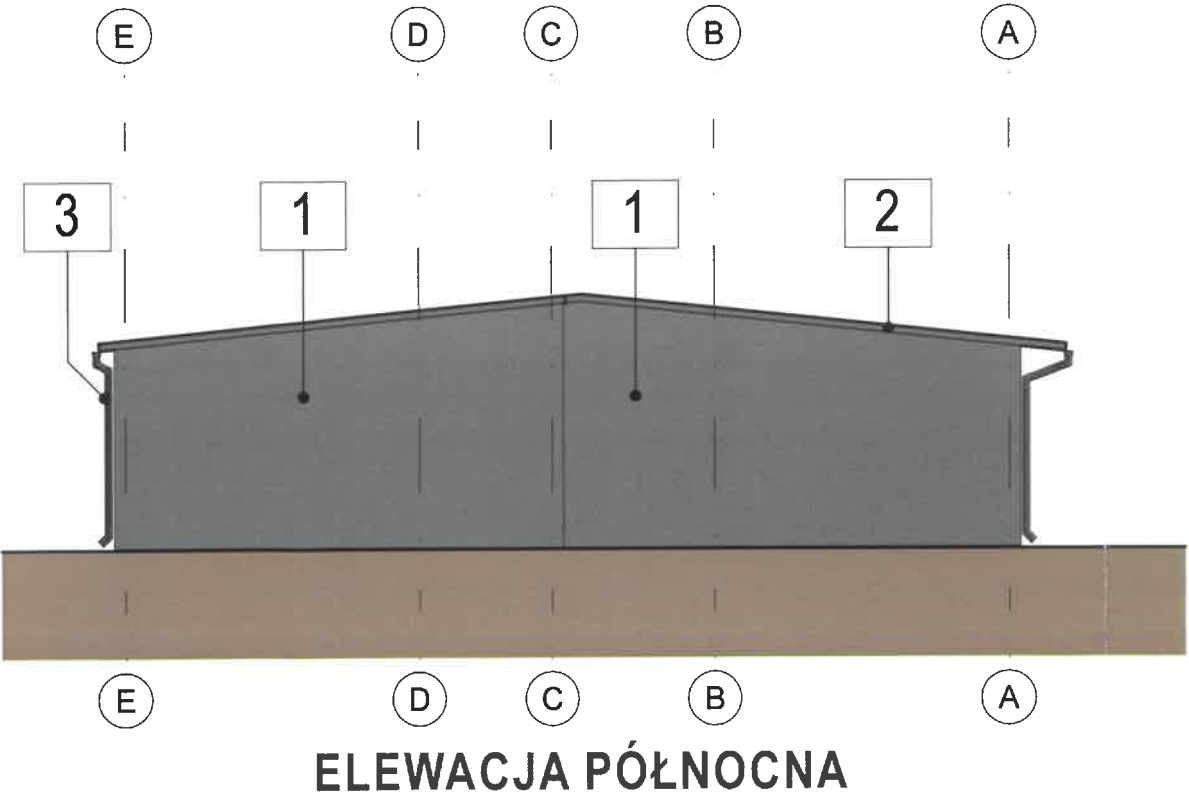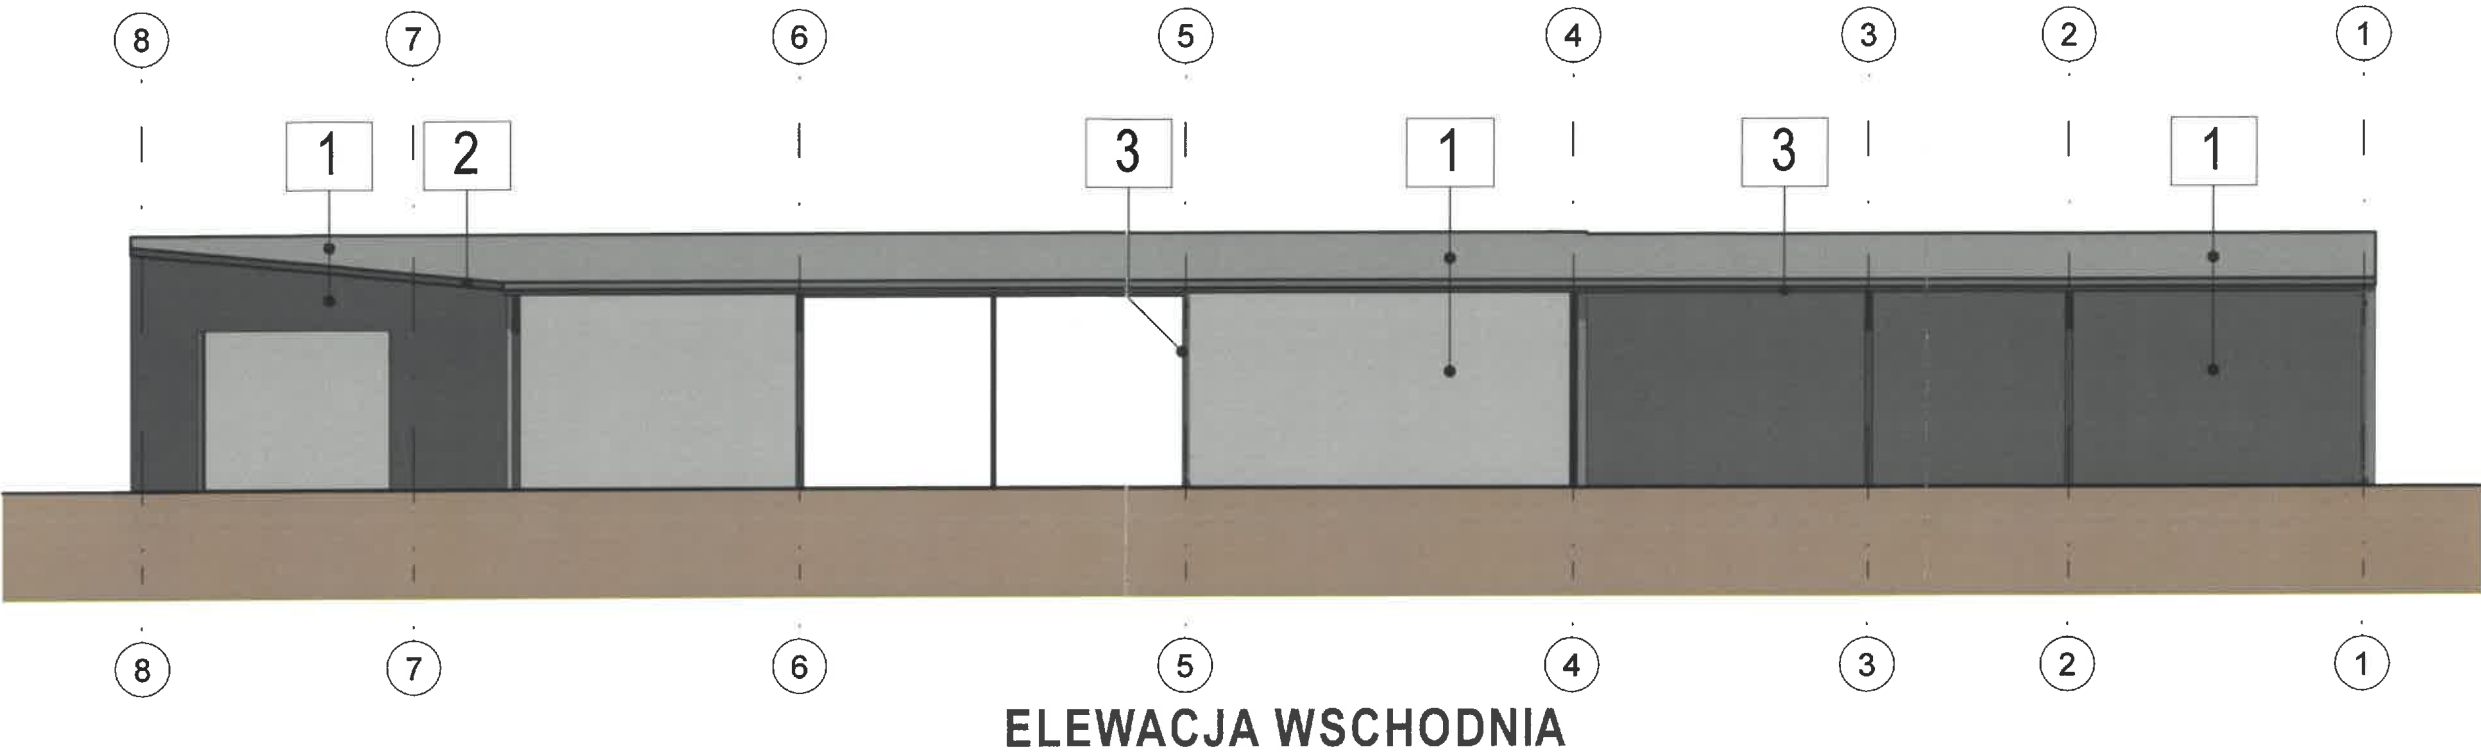


LEGENDA:

- 1 blacha powlekana (płyty warstwowe) - grafitowy (RAL 7016)
- 2 blacha powlekana (obróbka blacharska) - grafitowy (RAL 7016)
- 3 rynny / rury spustowe - grafitowy (RAL 7016)

WIATA NR 1


INWESTYCJA:	Wiaty handlowe z infrastrukturą i urządzeniami budowlanymi. (kategoria obiektu budowlanego - VIII).	
ADRES INWESTYCJI:	ul. Sejneńska 16-400 Suwałki numery ewidencyjne działek: 10 503, 10 504/2, 10 507 ident. i nazwa jednostki ewidencyjnej: 206301_1 M.Suwałki ident. i nazwa obrębu ewidencyjnego: 0006 województwo: podlaskie powiat: Suwałki gmina: M. Suwałki	
INWESTOR:	Przedsiębiorstwo Gospodarki Komunalnej w Suwałkach Sp. z o.o. ul. Sejneńska 82 16-400 Suwałki	
	USŁUGI ARCHITEKTONICZNO-BUDOWLANE WOJCIECH POPŁAWSKI 16-400 Suwałki, ul. E. Piłater 37/6 tel. 505 024 680	
	ETAP OPRACOWANIA	PROJEKT ARCHITEKTONICZNO-BUDOWLANY
	TREŚĆ RYSUNKU	Elewacja Północna, Elewacja Wschodnia
SPECJALNOŚĆ	PROJEKTANT	PODPIS
ARCHITEKTONICZNA PROJEKTANT	mgr inż. arch. WOJCIECH POPŁAWSKI SUW - 90/90	01.06.2026r.
PROJEKT CHRONIONY USTAWĄ O PRAWIE AUTORSKIM		

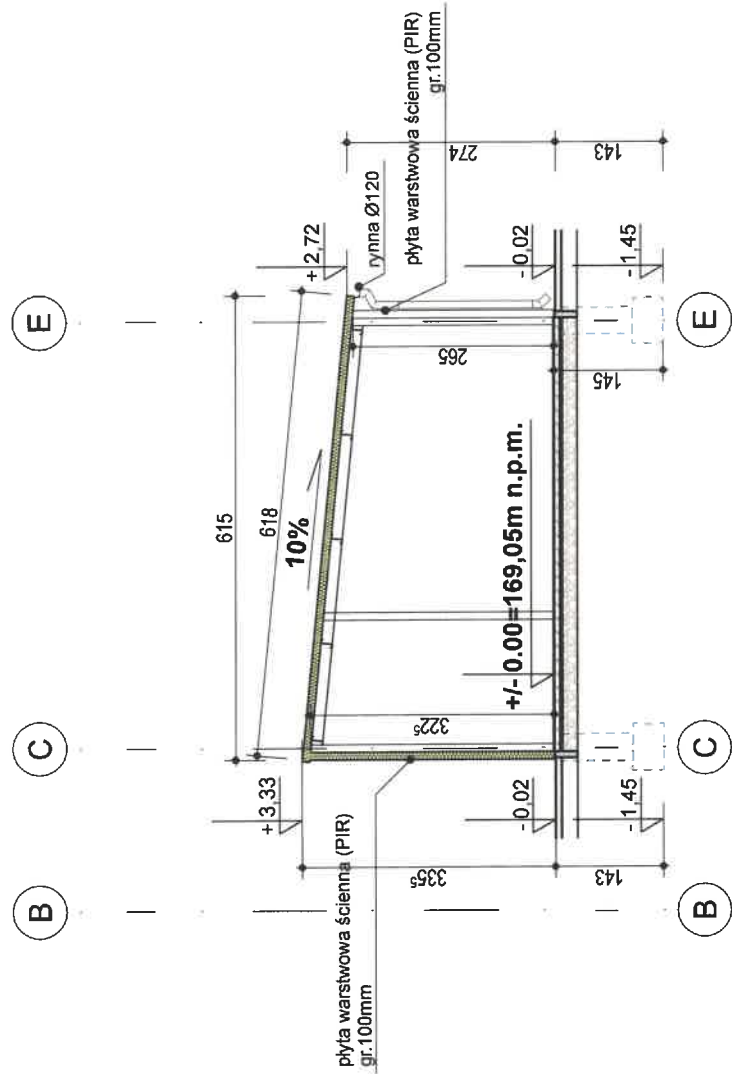

INWESTYCJA:	Wiaty handlowe z infrastrukturą i urządzeniami budowlanymi. (kategoria obiektu budowlanego - VII).
ADRES INWESTYCJI:	ul. Sejneńska 16-400 Suwałki numery ewidencyjne działek: 10 503, 10 504/1, 10 504/2, 10 507, 10 508/1, 10 508/3, 10 509 ident. i nazwa jednostki ewidencyjnej: 206301_1 M. Suwałki ident. i nazwa obrębu ewidencyjnego: 0006 województwo: podlaskie powiat: Suwałki gmina: M. Suwałki
INWESTOR:	Przedsiębiorstwo Gospodarki Komunalnej w Suwałkach Sp. z o.o. ul. Sejneńska 82 16-400 Suwałki
	USŁUGI ARCHYTEKTONICZNO-BUDOWLANE WOJCIECH POPLAWSKI 16-400 Suwałki, ul. E. Piłater 37/6 tel. 505 024 680
ETAP OPRACOWANIA	PROJEKT ARCHYTEKTONICZNO-BUDOWLANY
TREŚĆ RYSUNKU	WIATA NR 1 PRZEKRÓJ II-II
SPECJALNOŚĆ	PROJEKTANT
ARCHYTEKTONICZNA PROJEKTANT	mgr inż. arch. WOJCIECH POPLAWSKI SUW - 90/90
PROJEKT CHRONIONY USTAWĄ O PRAWIE AUTORSKIM	

WYDZIAŁ ARCHITEKTURY
I GOSPODARKI PRZESTRZENNEJ
16-400 Suwałki, ul. Miśkiewicz 7
01.06.2026r.


1:100
4/A

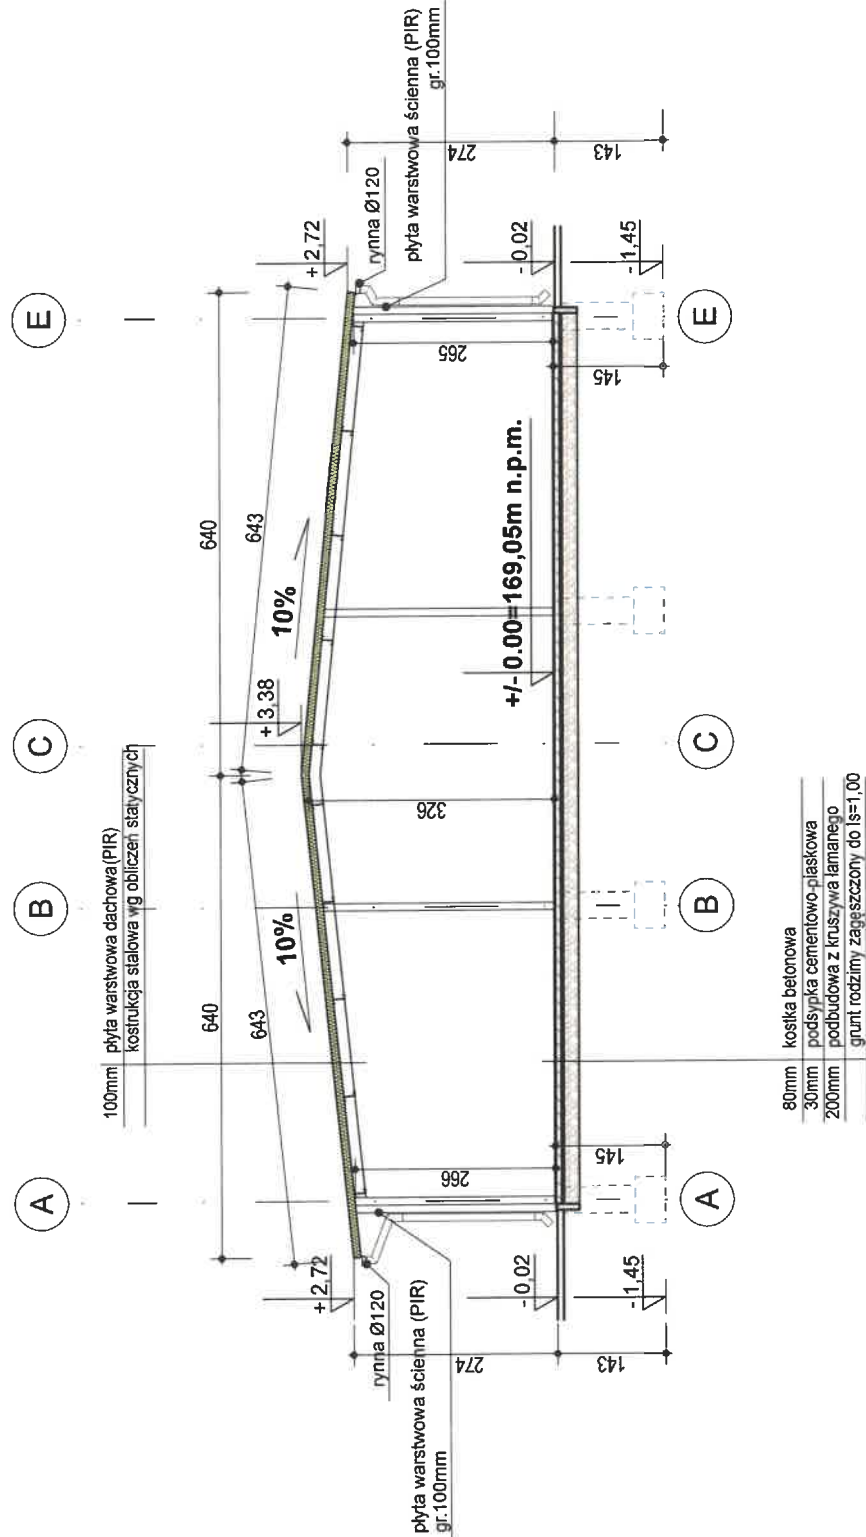

INWESTYCJA:	Wiaty handlowe z infrastrukturą i urządzeniami budowlanymi. (kategoria obiektu budowlanego - VIII).
ADRES INWESTYCJI:	ul. Sejneńska 16-400 Suwałki numery ewidencyjne działek: 10 503, 10 504/1, 10 504/2, 10 507, 10 508/1, 10 508/3, 10 509 ident. i nazwa jednostki ewidencyjnej: 206301_1 M. Suwałki ident. i nazwa obrębu ewidencyjnego: 0006 województwo: podlasie powiat: Suwałki gmina: M. Suwałki
INWESTOR:	Przedsiębiorstwo Gospodarki Komunalnej w Suwałkach Sp. z o.o. ul. Sejneńska 82 16-400 Suwałki
	USŁUGI ARCHITEKTONICZNO-BUDOWLANE WOJCIECH POPLAWSKI 16-400 Suwałki, ul. E. Piłater 37/8 tel. 505 024 680
ETAP OPRACOWANIA	PROJEKT ARCHITEKTONICZNO-BUDOWLANY
TREŚĆ RYSUNKU	WIATA NR 1 PRZEKRÓJ I-I
SPECJALNOŚĆ	PROJEKTANT
ARCHITEKTONICZNA PROJEKTANT	mgr inż. arch. WOJCIECH POPLAWSKI SUW - 90/90
PROJEKT CHRONIONY USTAWĄ O PRAWIE AUTORSKIM	


URZĄD MIAJSKI W SUWAŁKACH
WYDZIAŁ ARCHITEKTURY
I GOSPODARKI PRZESZCZENIA
16-400 Suwałki, ul. Mickiewicza 1

100
37A
PODPIS
01.06.2026

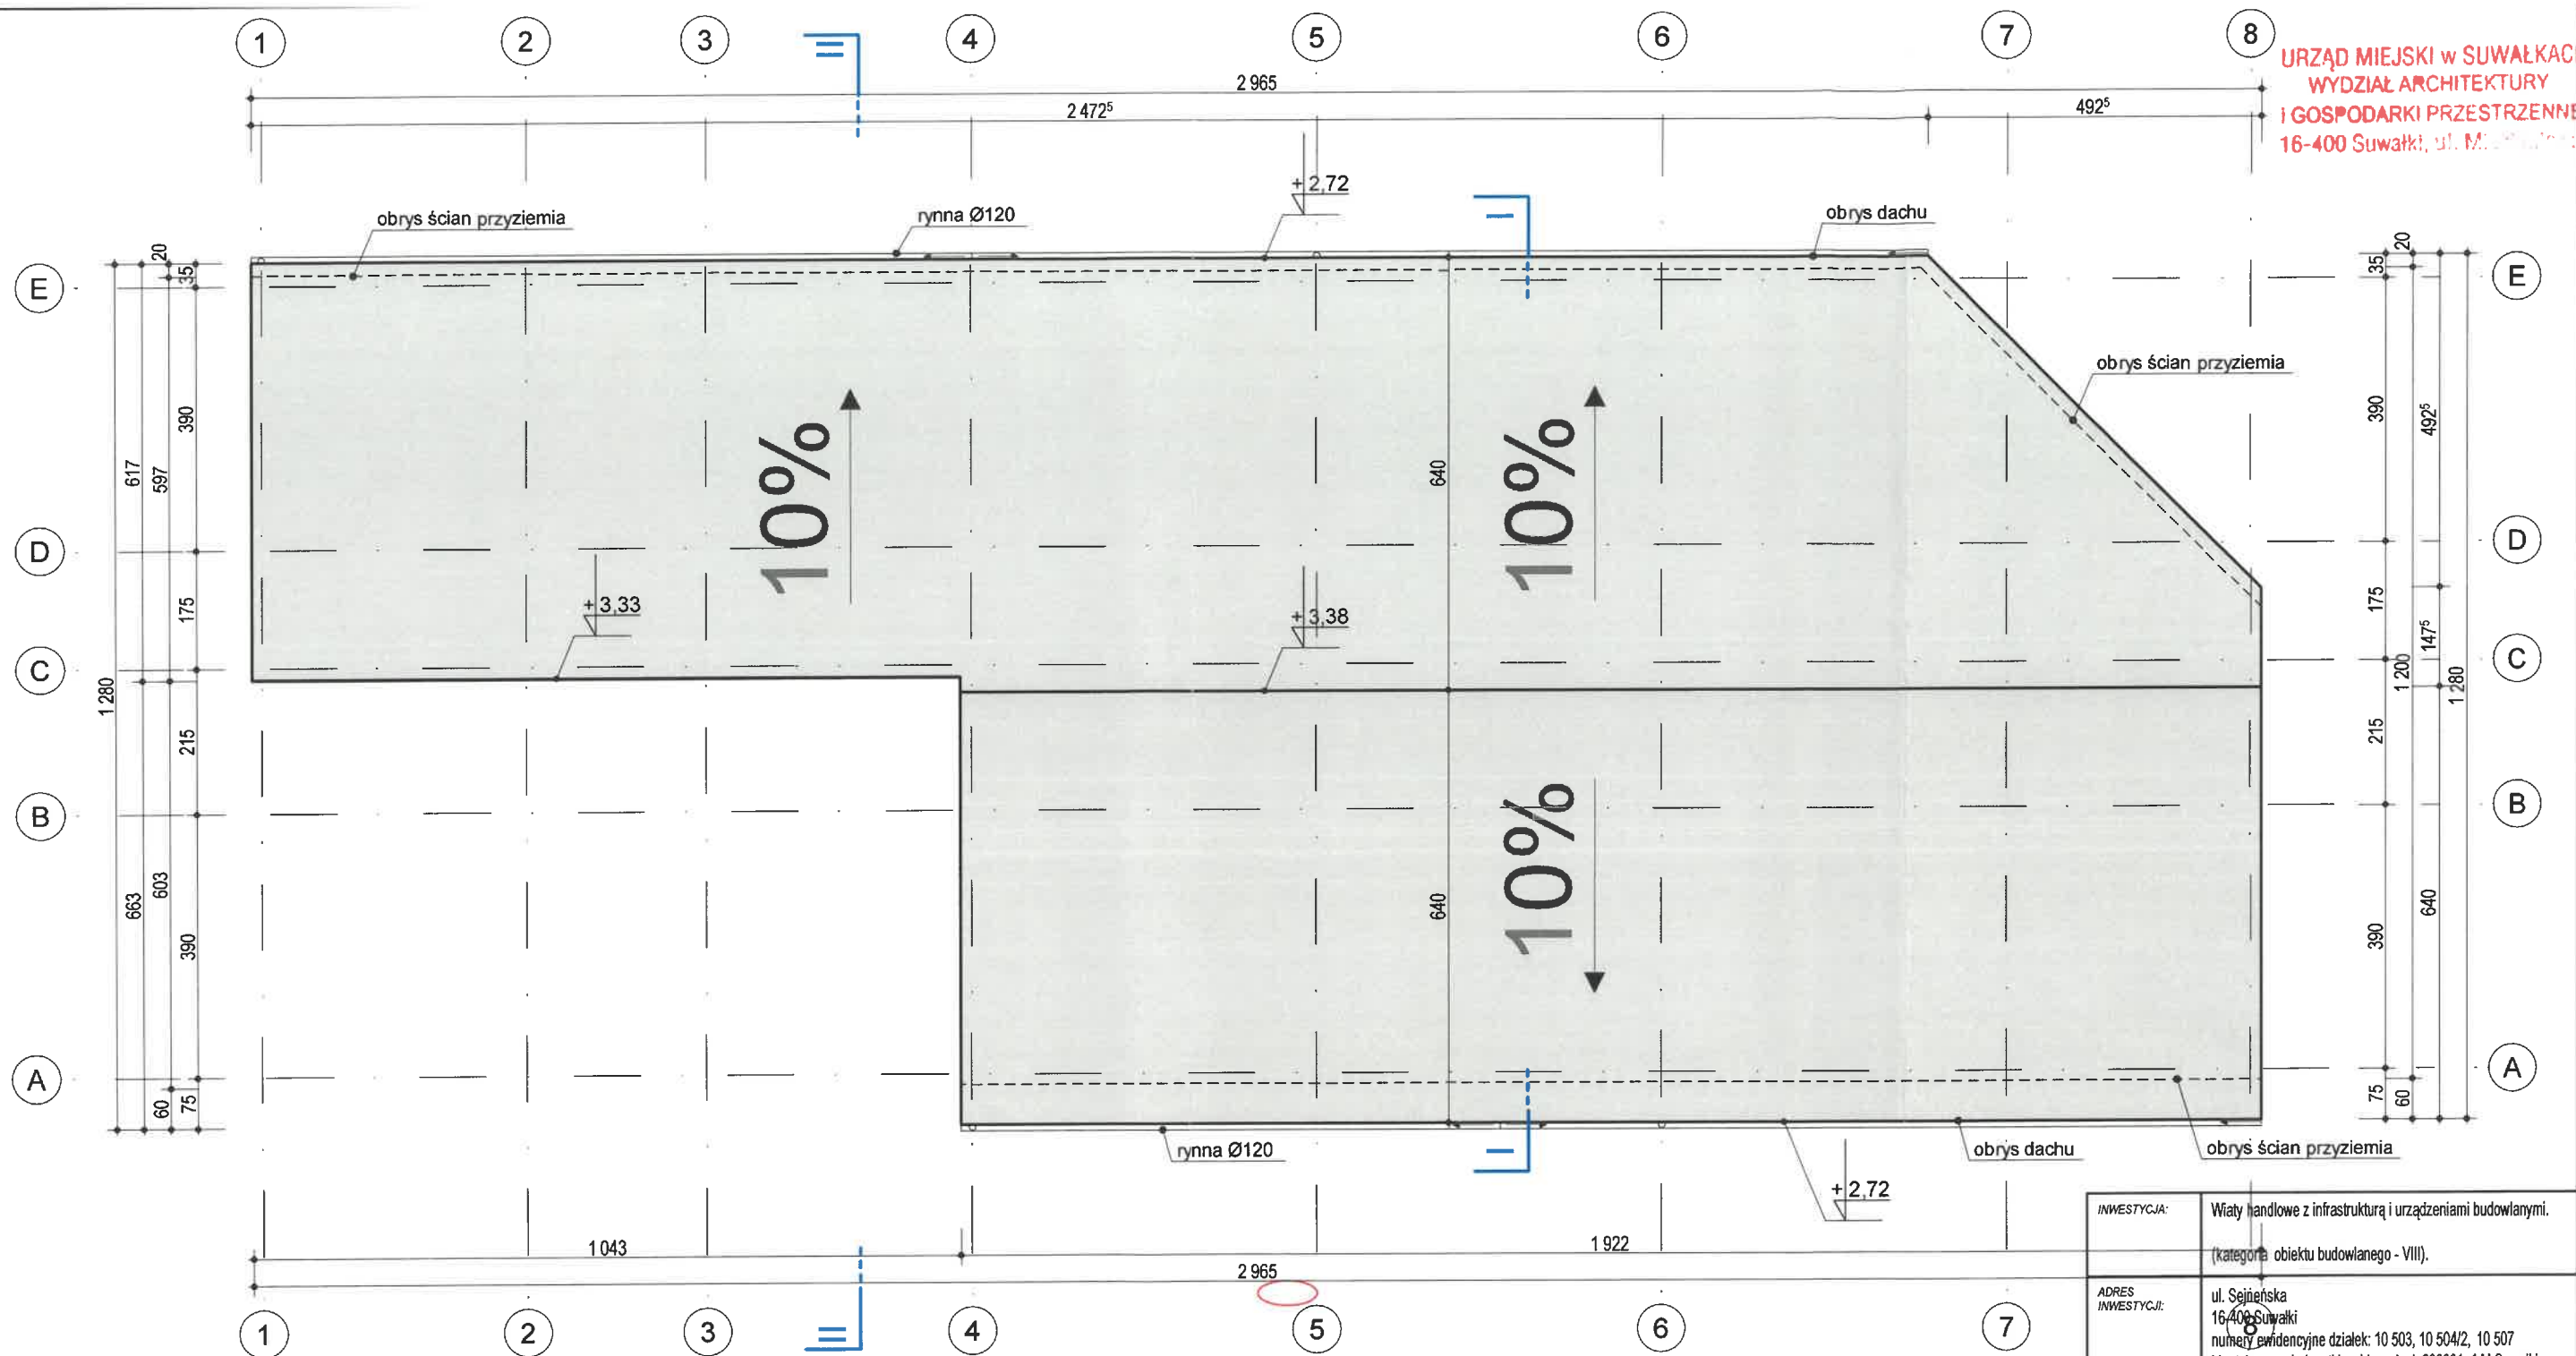

WIATA NR 1

INWESTYCJA:	Wiaty handlowe z infrastrukturą i urządzeniami budowlanymi. (kategoria obiektu budowlanego - VIII).	
ADRES INWESTYCJI:	ul. Sejneńska 16-400 Suwałki numery ewidencyjne działek: 10 503, 10 504/2, 10 507 ident. i nazwa jednostki ewidencyjnej: 206301_1 M. Suwałki ident. i nazwa obszaru ewidencyjnego: 0006 województwo: podlaskie powiat: Suwałki gmina: M. Suwałki	
INWESTOR:	Przedsiębiorstwo Gospodarki Komunalnej w Suwałkach Sp. z o.o. ul. Sejneńska 82 16-400 Suwałki	
	USŁUGI ARCHITEKTONICZNO-BUDOWLANE WOJCIECH POPLAWSKI 16-400 Suwałki, ul. E. Piłater 37/6 tel. 505 024 680	
	ETAP OPRACOWANIA	PROJEKT ARCHITEKTONICZNO-BUDOWLANY
	1:100	
TREŚĆ RYSUNKU	WIATA NR 1 RZUT DACHU	2/A
SPECJALNOŚĆ	PROJEKTANT	PODPIS
ARCHITEKTONICZNA PROJEKTANT	mgr inż. arch. WOJCIECH POPLAWSKI SUW - 90/90	01.06.2026r.
PROJEKT CHRONIONY USTAWĄ O PRAWIE AUTORSKIM		

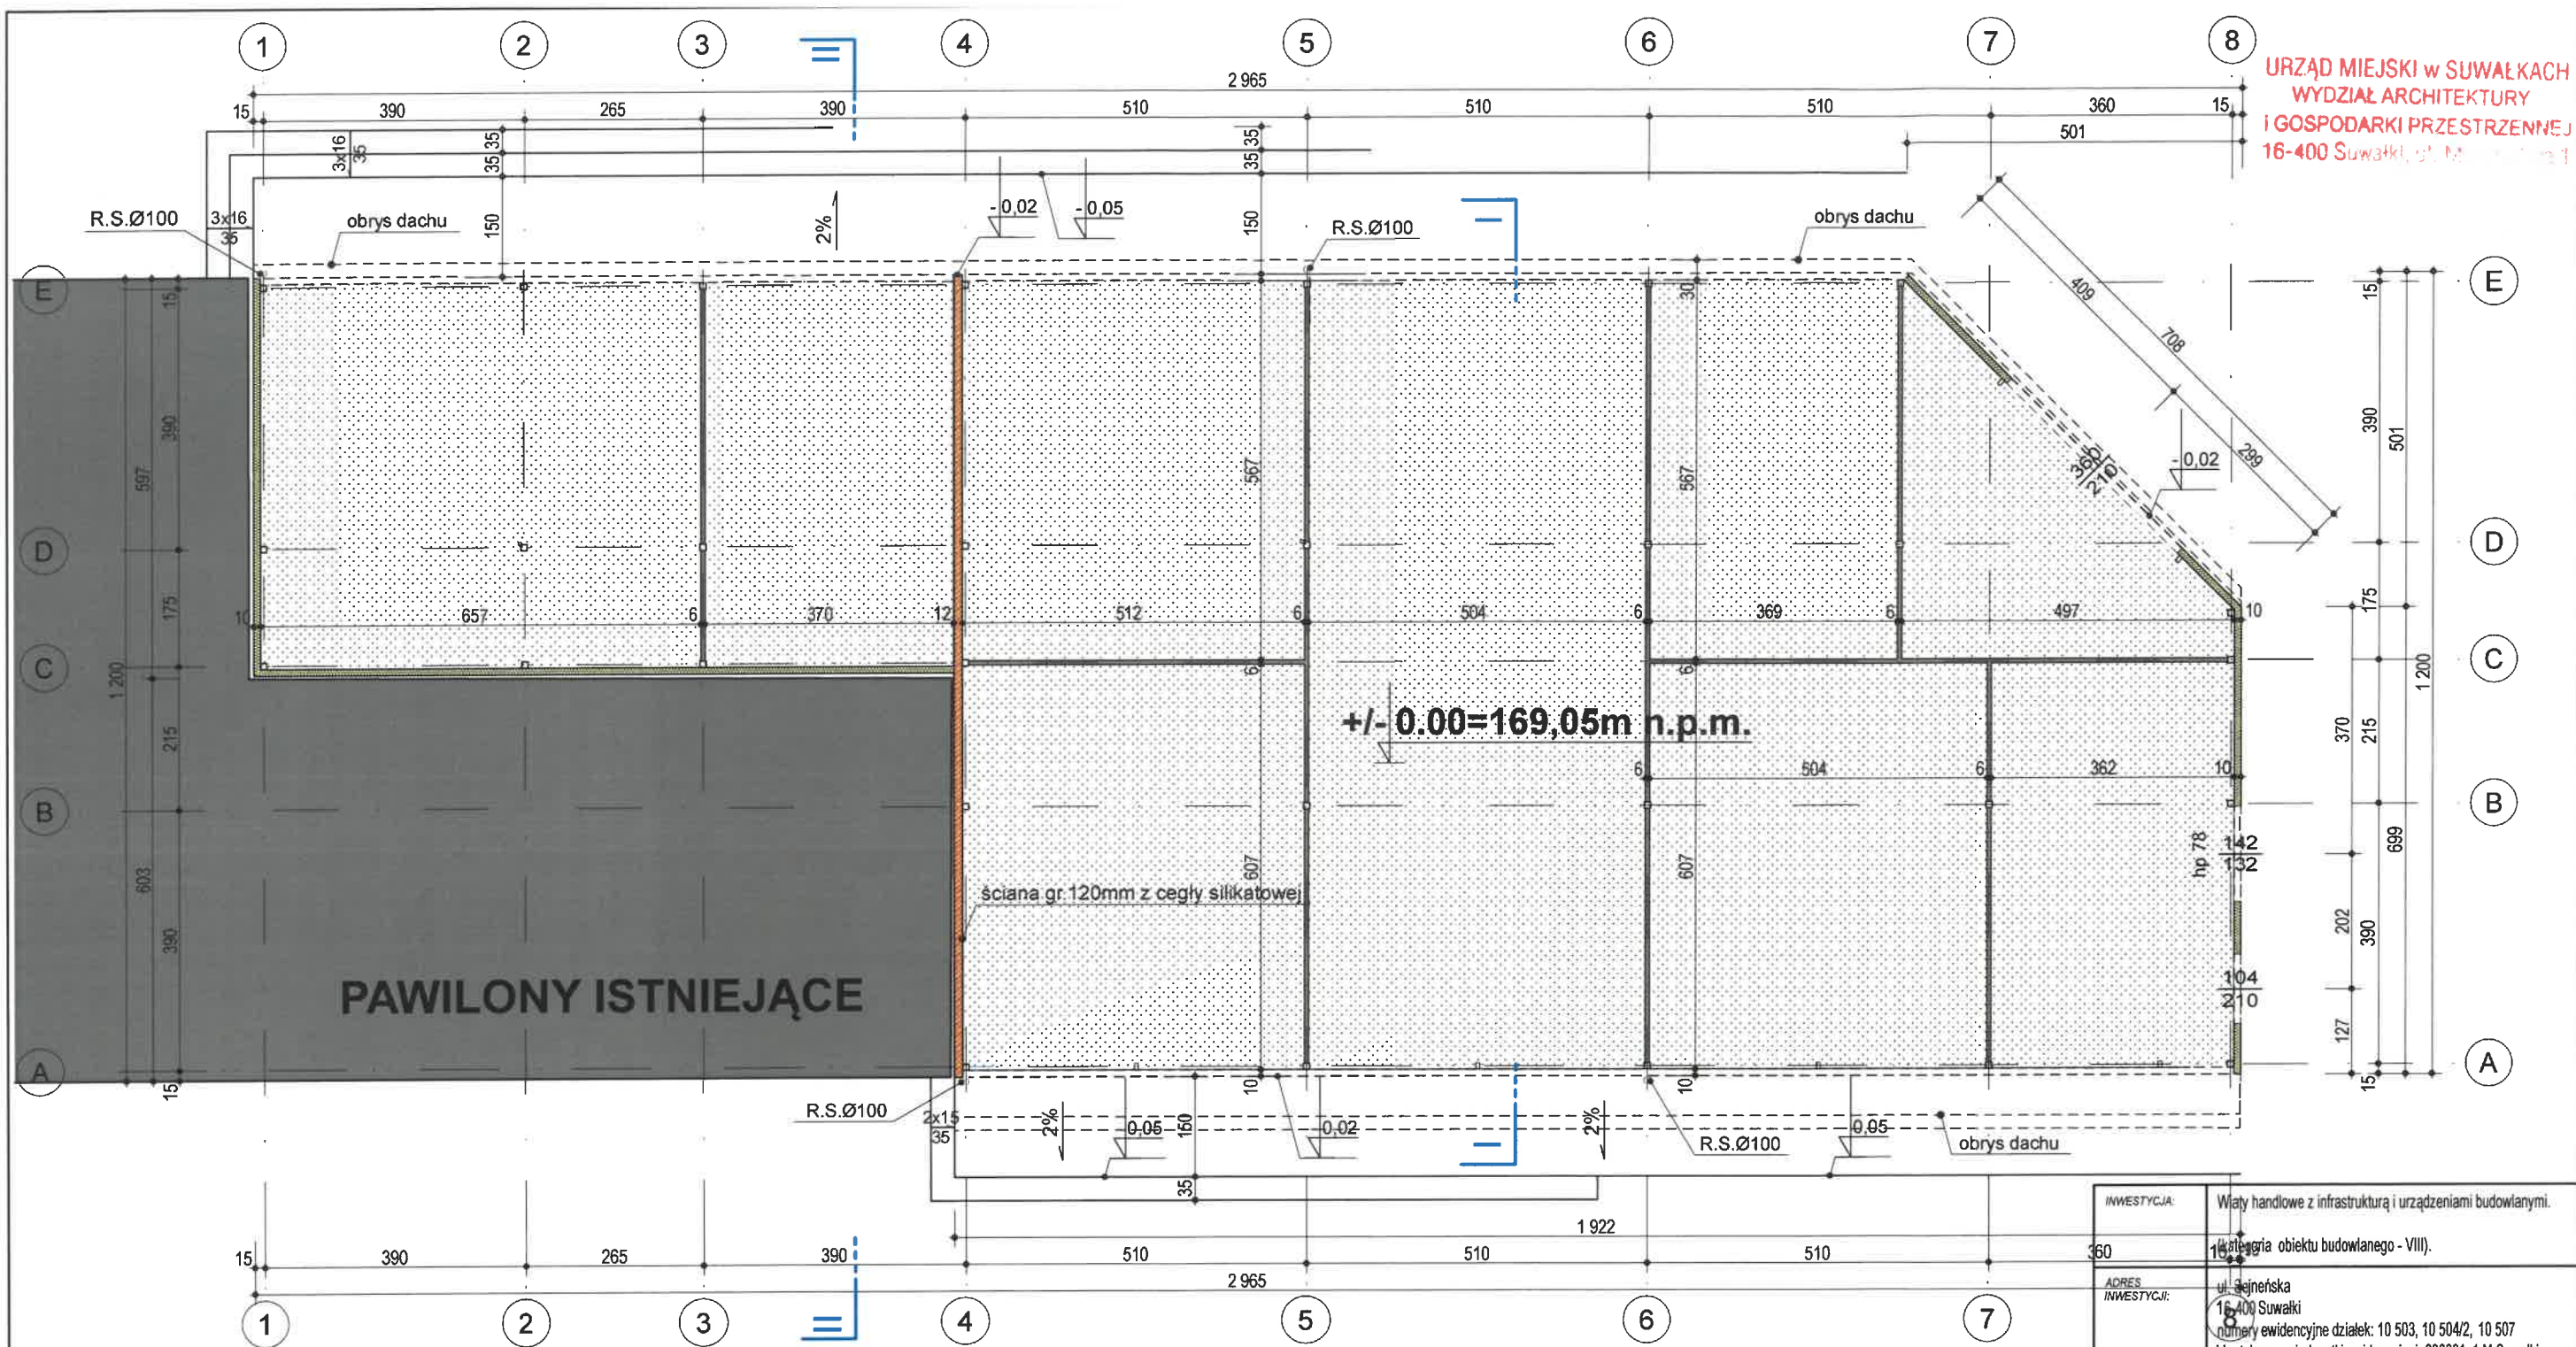

WIATA NR 1

INWESTYCJA:	Wiaty handlowe z infrastrukturą i urządzeniami budowlanymi.	
ADRES INWESTYCJI:	ul. Sejneńska 16-400 Suwałki numery ewidencyjne działek: 10 503, 10 504/2, 10 507 ident. i nazwa jednostki ewidencyjnej: 206301_1 M. Suwałki ident. i nazwa obszaru ewidencyjnego: 0006 województwo: podlaskie powiat: Suwałki gmina: M. Suwałki	
INWESTOR:	Przedsiębiorstwo Gospodarki Komunalnej w Suwałkach Sp. z o.o. ul. Sejneńska 82 16-400 Suwałki	
	USŁUGI ARCHYTEKTONICZNO-BUDOWLANE WOJCIECH POPLAWSKI 16-400 Suwałki, ul. E. Platera 37/6 tel. 505 024 680	
	ETAP OPRACOWANIA	PROJEKT ARCHYTEKTONICZNO-BUDOWLANY
TREŚĆ RYSUNKU	WIATA NR 1 RZUT PRZYZIEMIA	1:100 1/A
SPECJALNOŚĆ	PROJEKTANT	PODPIS
ARCHYTEKTONICZNA PROJEKTANT	mgr inż. arch. WOJCIECH POPLAWSKI SUW - 90/90	01.06.2026r.
PROJEKT CHRONIONY USTAWĄ O PRAWIE AUTORSKIM		