




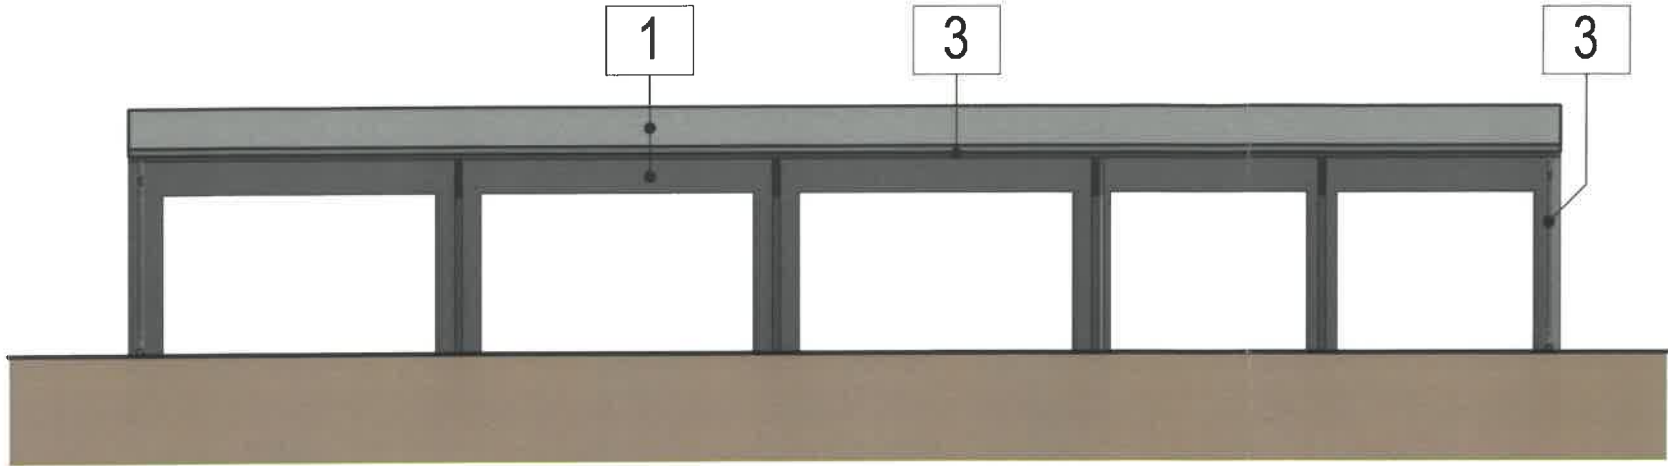


ELEWACJA POŁUDNIOWA

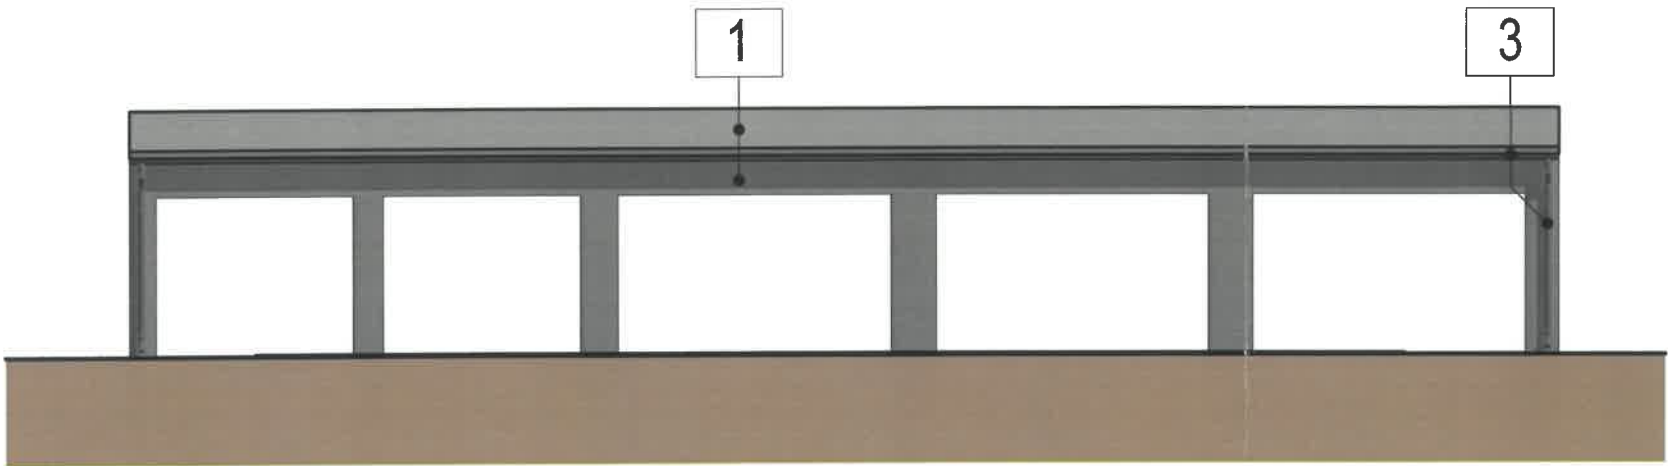

ELEWACJA PÓŁNOCNA

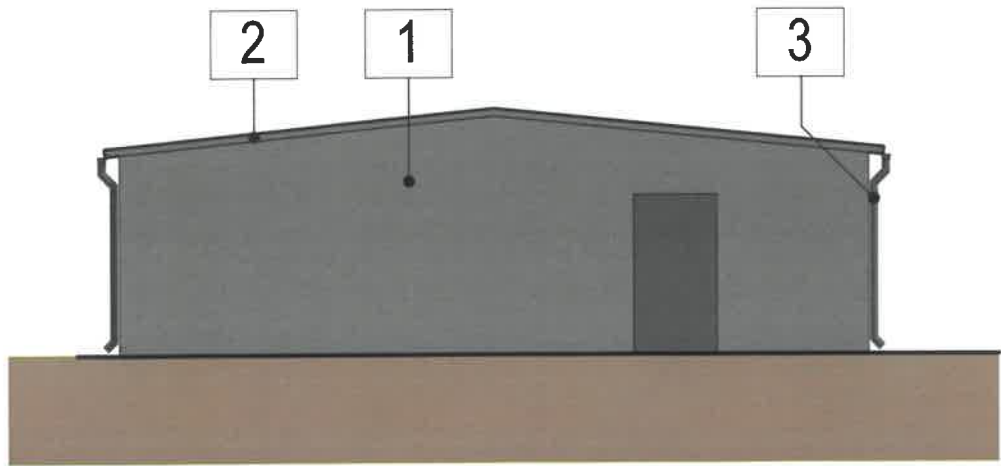

ELEWACJA ZACHODNIA

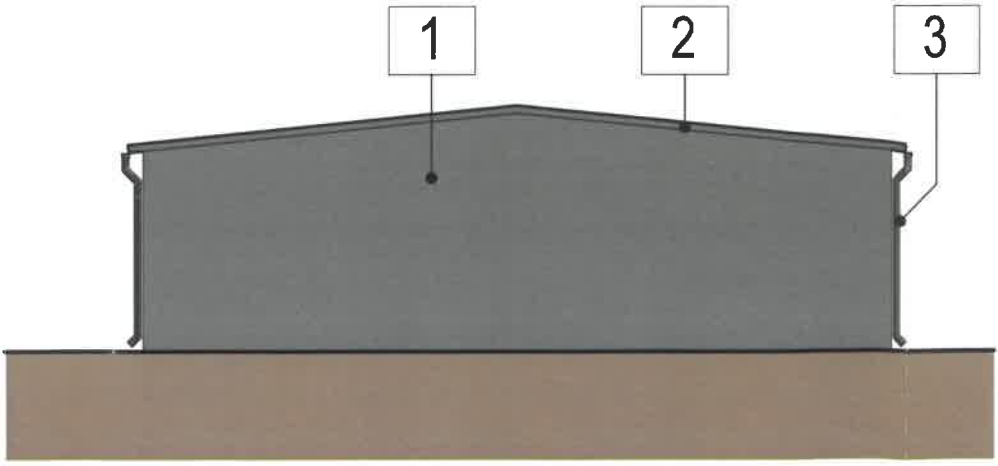


ELEWACJA WSCHODNIA

LEGENDA:

- 1 blacha powlekana (płyty warstwowe)
- grafitowy (RAL 7016)
- 2 blacha powlekana (obróbka blacharska)
- grafitowy (RAL 7016)
- 3 rynny / rury spustowe
- grafitowy (RAL 7016)


WIATA NR 2

INWESTYCJA:	Wiaty handlowe z infrastrukturą i urządzeniami budowlanymi. (kategoria obiektu budowlanego - VIII).		
ADRES INWESTYCJI:	ul. Sejneńska 16-400 Suwałki numery ewidencyjne działek: 10 503, 10 504/2, 10 507, ident. i nazwa jednostki ewidencyjnej: 206301_1 M.Suwałki ident. i nazwa obrębu ewidencyjnego: 0006 województwo: podlaskie powiat: Suwałki gmina: M. Suwałki		
INWESTOR:	Przedsiębiorstwo Gospodarki Komunalnej w Suwałkach Sp. z o.o. ul. Sejneńska 82 16-400 Suwałki		
 USŁUGI ARCHITEKTONICZNO-BUDOWLANE WOJCIECH POPŁAWSKI 16-400 Suwałki, ul. E.Plater 37/6 tel. 505 024 680			
ETAP OPRACOWANIA	PROJEKT ARCHITEKTONICZNO-BUDOWLANY	1:100	
TREŚĆ RYSUNKU	Elewacja Południowa, Elewacja Północna, Elewacja Wschodnia, Elewacja Zachodnia	4/A	
SPECJALNOŚĆ	PROJEKTANT	PODPIS	
ARCHITEKTONICZNA PROJEKTANT	mgr inż. arch. WOJCIECH POPŁAWSKI SUW - 90/90	 01.06.2026r.	
PROJEKT CHRONIONY USTAWĄ O PRAWIE AUTORSKIM			

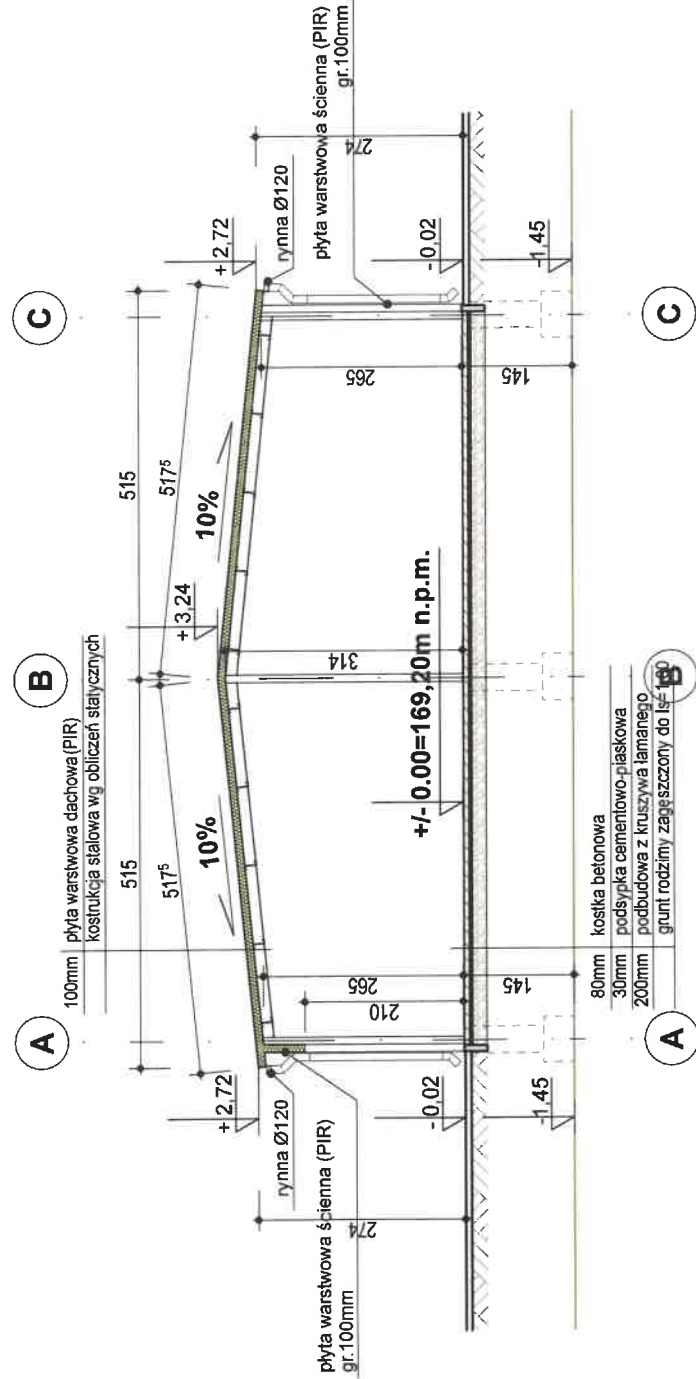


INWESTYCJA:	Wiaty handlowe z infrastrukturą i urządzeniami budowlanymi. (kategoria obiektu budowlanego - VIII).
ADRES INWESTYCJI:	ul. Sejneńska 16-400 Suwałki numery ewidencyjne działek: 10 503, 10 504/1, 10 504/2, 10 507, 10 508/1, 10 508/3, 10 509 ident. i nazwa jednostki ewidencyjnej: 206301_1 M. Suwałki ident. i nazwa obszaru ewidencyjnego: 0006 województwo: podlaskie powiat: Suwałki gmina: M. Suwałki
INWESTOR:	Przedsiębiorstwo Gospodarki Komunalnej w Suwałkach Sp. z o.o. ul. Sejneńska 82 16-400 Suwałki
	USŁUGI ARCHITEKTONICZNO-BUDOWLANE WOJCIECH POPLAWSKI 16-400 Suwałki, ul. E. Piłster 37/6 tel. 505 024 680
ETAP OPRACOWANIA	PROJEKT ARCHITEKTONICZNO-BUDOWLANY 1:100
TREŚĆ RYSUNKU	WIATA NR 2 PRZEKRÓJ I-I
SPECJALNOŚĆ	PROJEKTANT
ARCHITEKTONICZNA PROJEKTANT	mgr inż. arch. WOJCIECH POPLAWSKI SUW - 9090
PROJEKT CHRONIONY USTAWĄ O PRAWIE AUTORSKIM	

WYDZIAŁ ARCHITEKTURY
i GOSPODARKI PRZESTRZENNEJ
16-400 Suwałki, ul. M. Piłster 37/6
tel. 505 024 680
01.06.2026r.

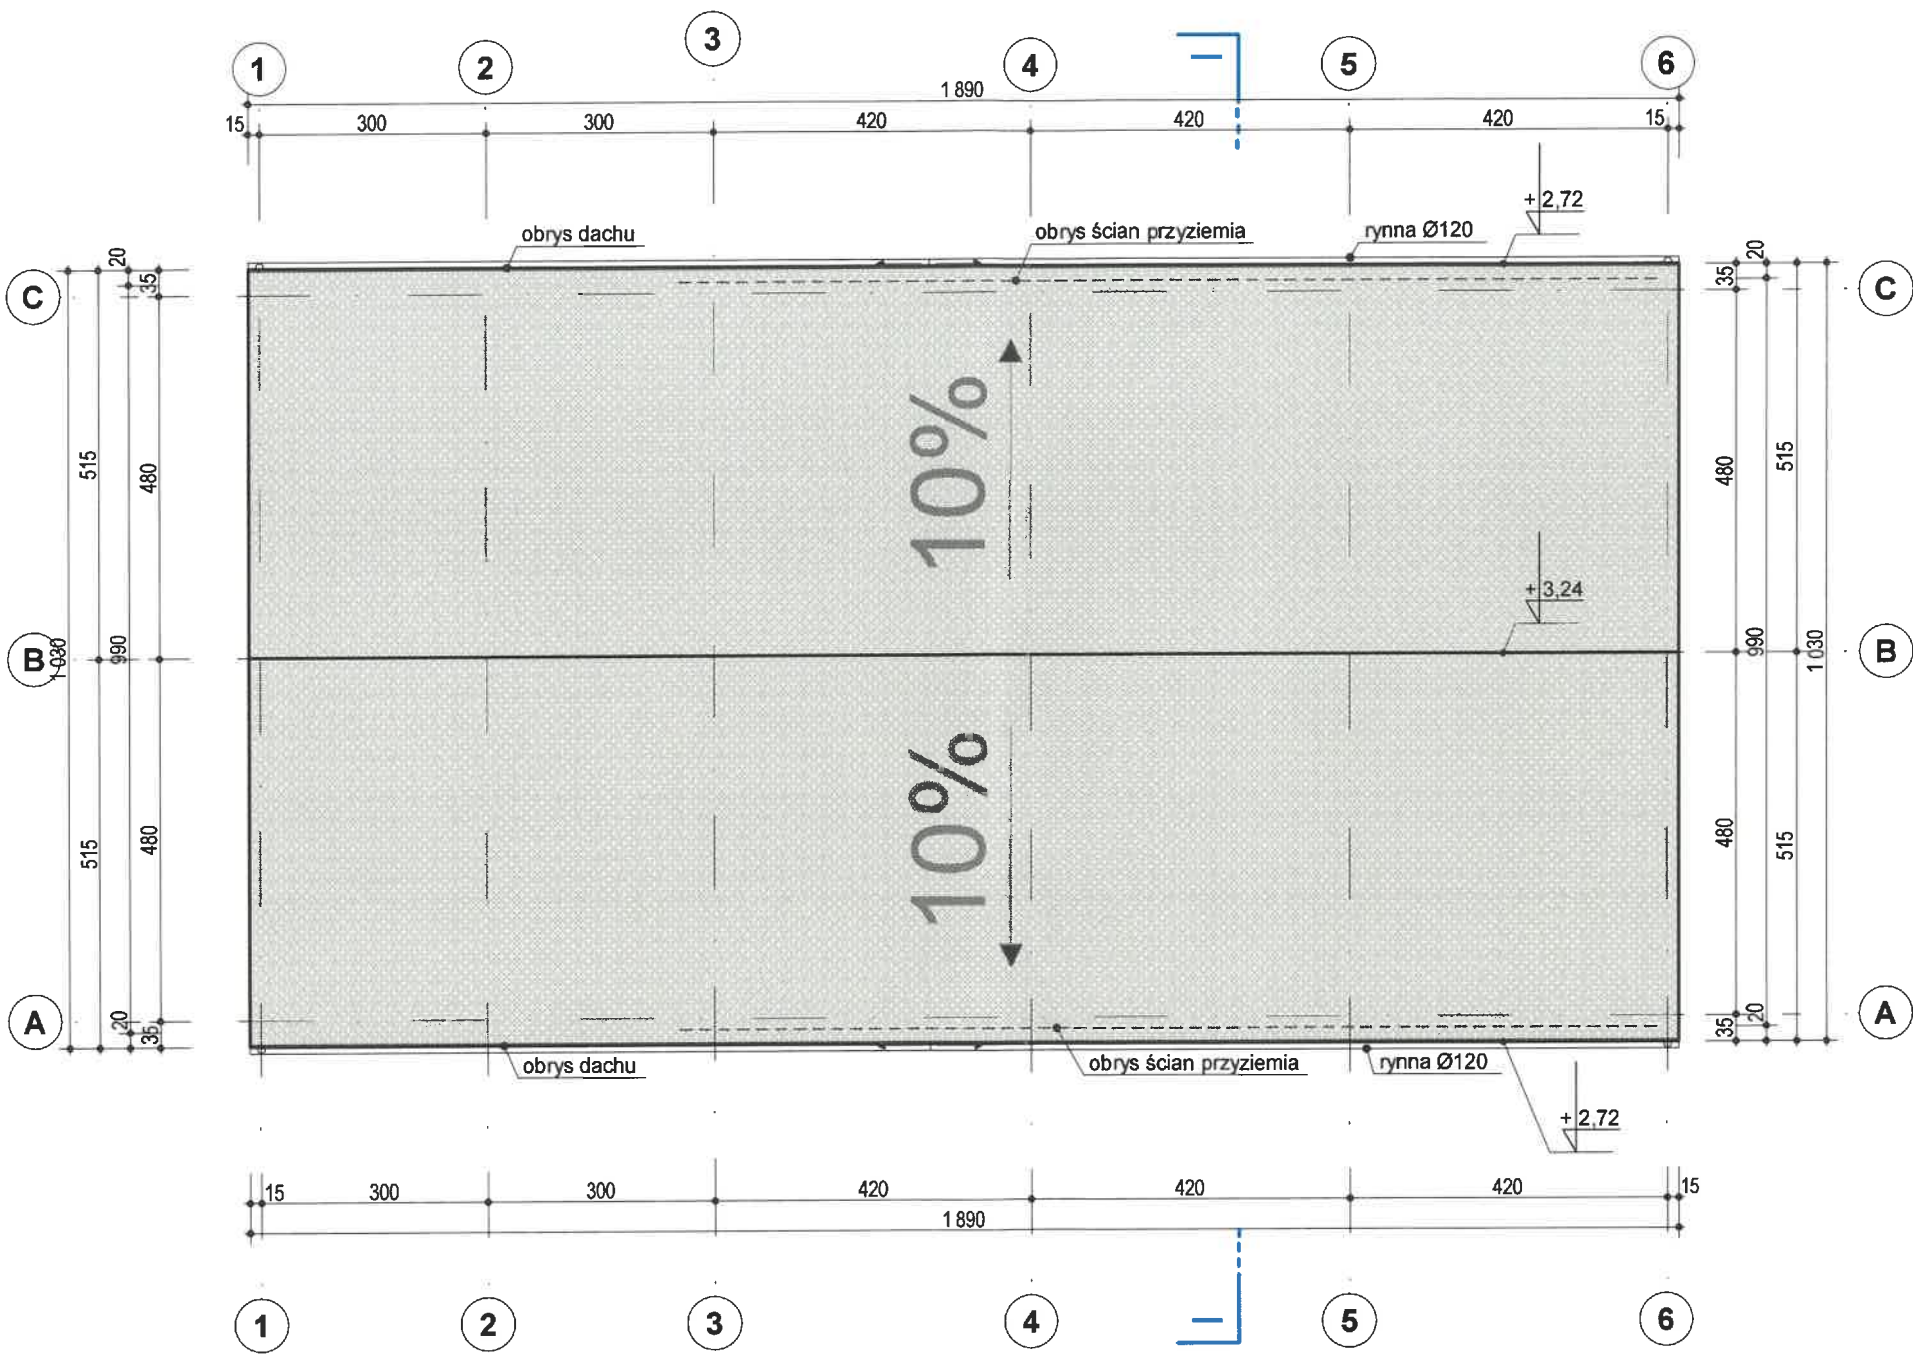

WIATA NR 2

INWESTYCJA:	Wiaty handlowe z infrastrukturą i urządzeniami budowlanymi. (kategoria obiektu budowlanego - VIII).	
ADRES INWESTYCJI:	ul. Sejneńska 16-400 Suwałki numery ewidencyjne działek: 10 503, 10 504/2, 10 507 ident. i nazwa jednostki ewidencyjnej: 206301_1 M. Suwałki ident. i nazwa obszaru ewidencyjnego: 0006 województwo: podlaskie powiat: Suwałki gmina: M. Suwałki	
INWESTOR:	Przedsiębiorstwo Gospodarki Komunalnej w Suwałkach Sp. z o.o. ul. Sejneńska 82 16-400 Suwałki	
	USŁUGI ARCHITEKTONICZNO-BUDOWLANE WOJCIECH POPLAWSKI 16-400 Suwałki, ul. E. Plater 37/6 tel. 505 024 680	
	ETAP OPRACOWANIA	PROJEKT ARCHITEKTONICZNO-BUDOWLANY
TREŚĆ RYSUNKU	WIATA NR 2 RZUT DACHU	1:100 2/A
SPECJALNOŚĆ	PROJEKTANT	PODPIS
ARCHITEKTONICZNA PROJEKTANT	mgr inż. arch. WOJCIECH POPLAWSKI SUW - 90/90	01.06.2026r.
PROJEKT CHRONIONY USTAWĄ O PRAWIE AUTORSKIM		

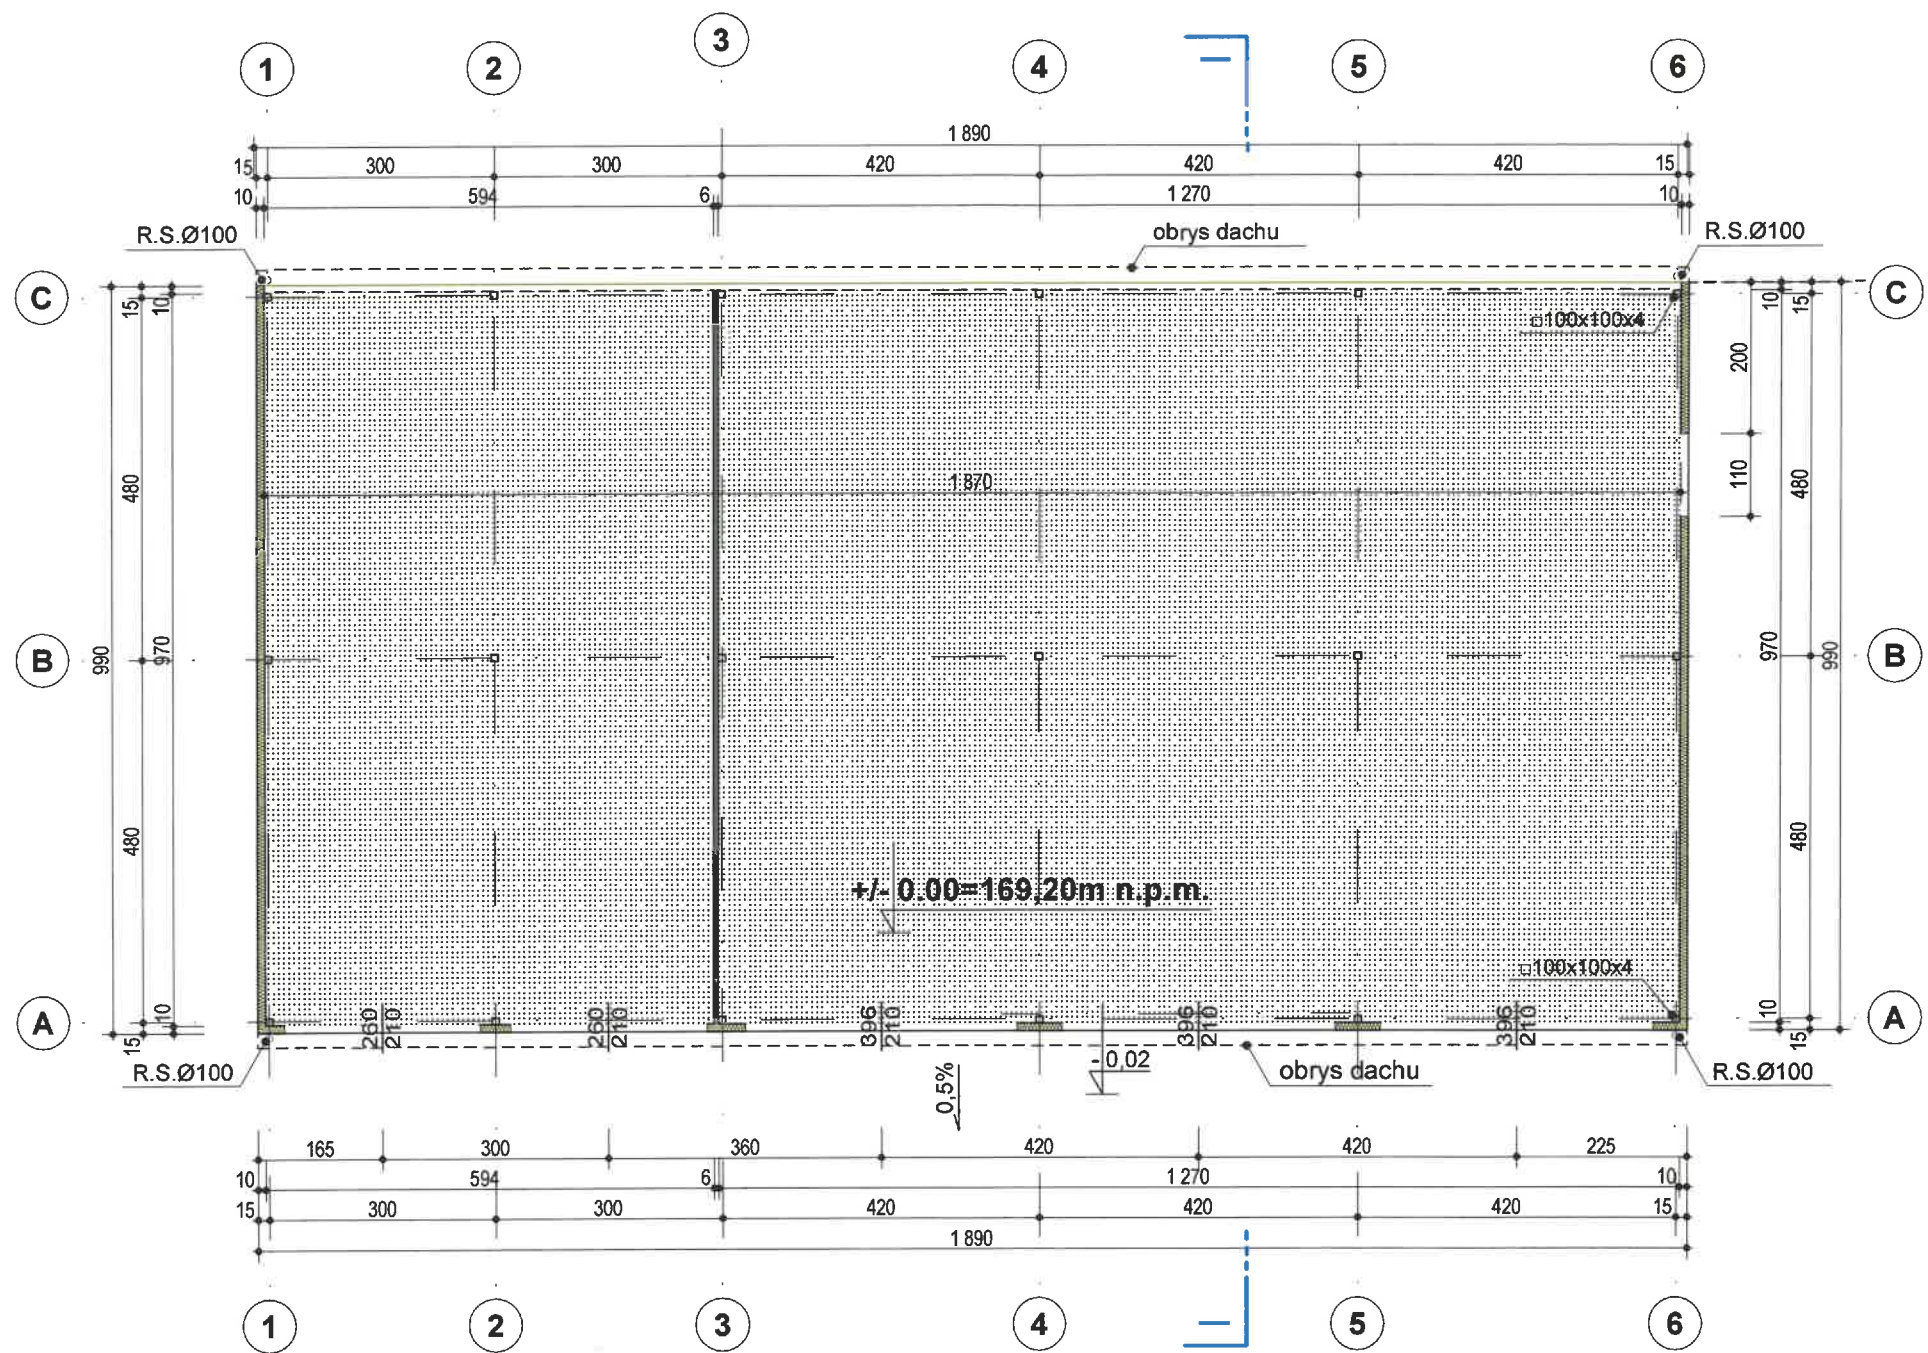

WIATA NR 2

INWESTYCJA:	Wiaty handlowe z infrastrukturą i urządzeniami budowlanymi. (kategoria obiektu budowlanego - VIII).	
ADRES INWESTYCJI:	ul. Sejneńska 16-400 Suwałki numery ewidencyjne działek: 10 503, 10 504/2, 10 507 ident. i nazwa jednostki ewidencyjnej: 206301_1 M. Suwałki ident. i nazwa obrębu ewidencyjnego: 0006 województwo: podlaskie powiat: Suwałki gmina: M. Suwałki	
INWESTOR:	Przedsiębiorstwo Gospodarki Komunalnej w Suwałkach Sp. z o.o. ul. Sejneńska 82 16-400 Suwałki	
	USŁUGI ARCHITEKTONICZNO-BUDOWLANE WOJCIECH POPŁAWSKI 16-400 Suwałki, ul. E. Plater 37/6 tel. 505 024 680	
	ETAP OPRACOWANIA	PROJEKT ARCHITEKTONICZNO-BUDOWLANY 1:100
TREŚĆ RYSUNKU	WIATA NR 2 RZUT PRZYZIEMIA 1/A	
SPECJALNOŚĆ	PROJEKTANT	PODPIS
ARCHITEKTONICZNA PROJEKTANT	mgr inż. arch. WOJCIECH POPŁAWSKI SUW - 90/90	101.06.2026r.
PROJEKT CHRONIONY USTAWĄ O PRAWIE AUTORSKIM		