

PROJEKT ZAGOSPODAROWANIA TERENU

LEGENDA:

- A..H** GRANICA INWESTYCJI
- OBSZAR ODDZIAŁYWANIA INWESTYCJI
- [Kwadrat z siatką]** BUDYNKI / INNE BUDOWLE - ISTNIEJĄCE
- [Kwadrat z kropkami]** WIATA - PROJEKTOWANA
- [Kwadrat z siatką]** NAWIERZCHNIE UTWARDZONE - ISTNIEJĄCE
- woA HP** WODOCIĄG - ISTNIEJĄCY
- W** INSTALACJA ZEWNĘTRZNA WODY - PROJEKTOWANA
- ks** KANALIZACJA SANITARNA - ISTNIEJĄCA
- ks** INSTALACJA ZEWNĘTRZNA KANALIZACJI SANITARNEJ - PROJEKTOWANA
- kd** KANALIZACJA DESZCZOWA - ISTNIEJĄCA
- eN** KABEL ELEKTROENERGETYCZNY PODZIEMNY - ISTNIEJĄCY
- eN** LINIA NAPONOWA OŚWIETLENIA TERENU - ISTNIEJĄCA
- eNN** KABEL ELEKTROENERGETYCZNY PODZIEMNY - PROJEKTOWANY
- PRZEPUST - PROJEKTOWANY
- OGRODZENIE - ISTNIEJĄCE
- X** ELEMENTY DO LIKWIDACJI

MAPA DO CELÓW PROJEKTOWYCH

Skala mapy	1:500
Miejscowość, nr działki	ul. Sejneńska dz. nr 10503, 10504/1, 10504/2, 10507, 10508/1, 10508/3, 10509
Ident. i nazwa jednostki ewidencyjnej	206301_1 M. Suwałki
Ident. i nazwa obszaru ewidencyjnego	0006
Oznaczenie kancelaryjne zgłoszenia pracy geodezyjnej	GR.6642.1.214.2026
Układ współrzędnych prostokątnych płaskich	układ 2000
Układ wysokości	PL-EVRF2007-NH
Data opracowania mapy	02.04.2026
Oznaczenie granic obszaru, który był przedmiotem aktualizacji	

Jestem świadomy odpowiedzialności karnej za złożenie fałszywego oświadczenia i niniejszym oświadczam, że moje zgłoszenie pracy geodezyjnej o nr GR.6642.1.214.2026 u Prezydenta Miasta Suwałki, wykonane przez Usługi Geodezyjne Grzegorz Wiszowaty (kierownik prac: geodeta uprawniony Grzegorz Wiszowaty - upr. geod. 8105), dotyczące mapy do celów projektowych, otrzymało pozytywny wynik weryfikacji (protokół weryfikacji z dnia 03.04.2026r.).



USŁUGI GEODEZYJNE

Grzegorz Wiszowaty
16-400 SUWAŁKI
ul. Mickiewicza 11,
tel. 644-104-53-49

Nazwa firmy i nazwisko wykonawcy

GEODETA UPRAWNIONY

Upr. Nr 8105
mgr inż. Grzegorz Wiszowaty
ul. 420 Ruchajki, ul. 420 Ruchajki 2
Imię i nazwisko, nr uprawnień oraz data podpisu geodety uprawnionego, który opracował mapę

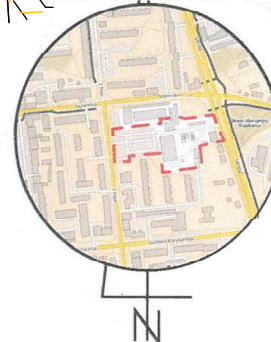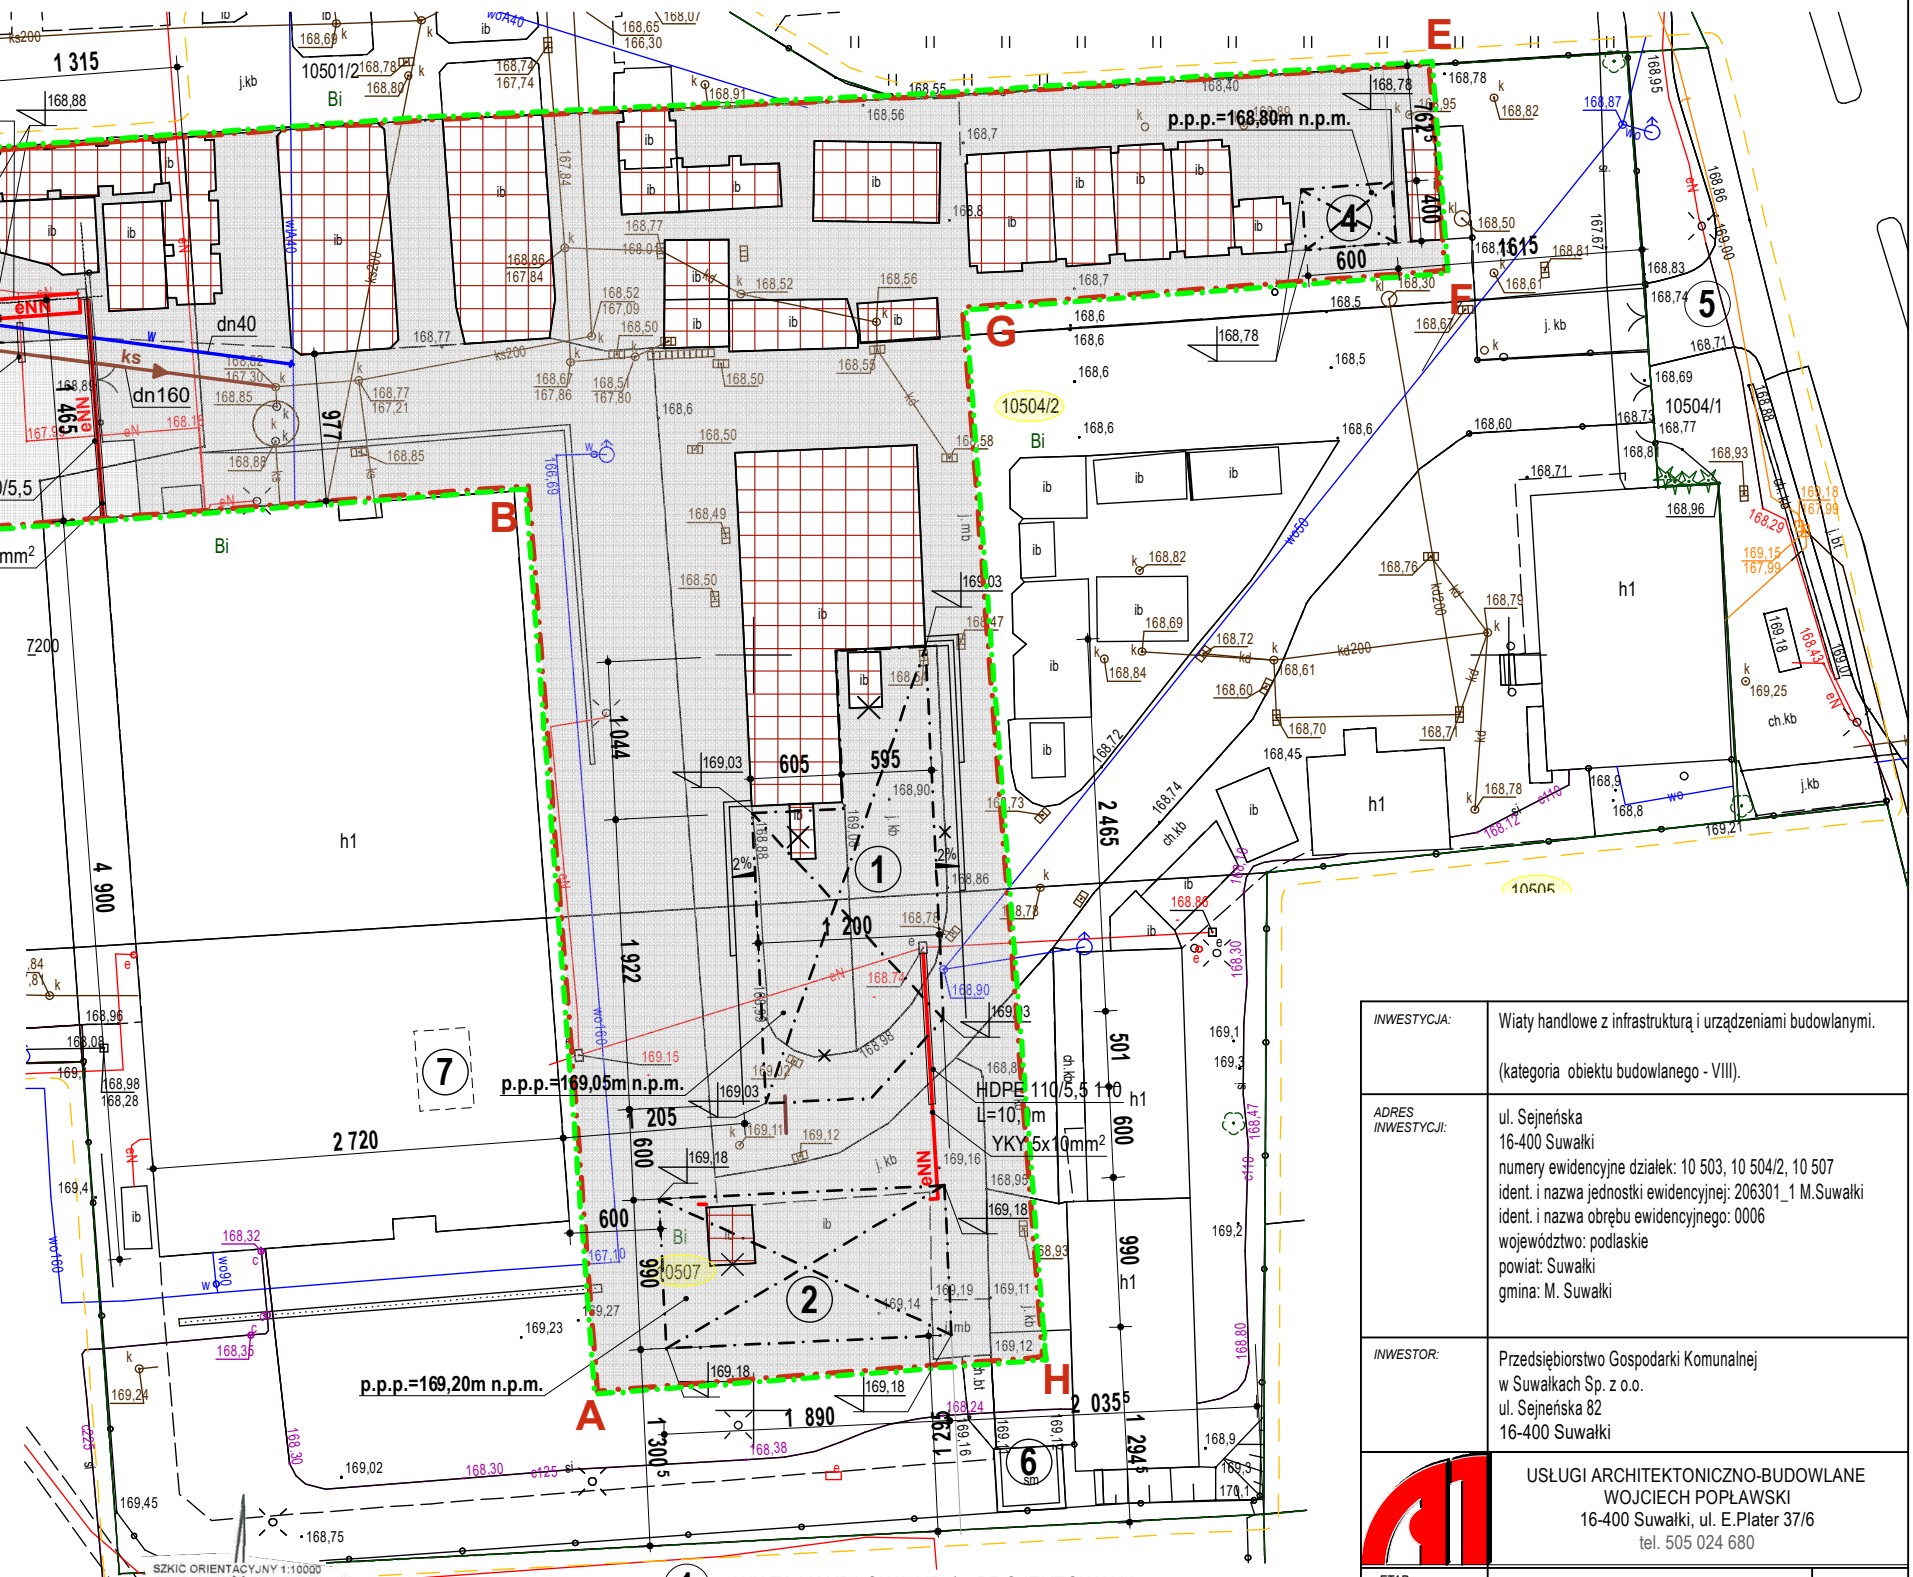

- 1 WIATA HANDLOWA NR 1 - PROJEKTOWANA
- 2 WIATA HANDLOWA NR 2 - PROJEKTOWANA
- 3 WIATA HANDLOWA NR 3 - PROJEKTOWANA
- 4 WIATA HANDLOWA NR 4 - PROJEKTOWANA
- 5 ZJAZD NA DZIAŁKĘ - DO ADAPTACJI
- 6 MIEJSCE GROMADZENIA ODPADKÓW STAŁYCH - DO ADAPTACJI
- 7 WC UŻYTKOWNIKÓW - ISTNIEJĄCE

INWESTYCJA:	Wiaty handlowe z infrastrukturą i urządzeniami budowlanymi. (kategoria obiektu budowlanego - VIII).		
ADRES INWESTYCJI:	ul. Sejneńska 16-400 Suwałki numery ewidencyjne działek: 10 503, 10 504/2, 10 507 ident. i nazwa jednostki ewidencyjnej: 206301_1 M.Suwałki ident. i nazwa obszaru ewidencyjnego: 0006 województwo: podlaskie powiat: Suwałki gmina: M. Suwałki		
INWESTOR:	Przedsiębiorstwo Gospodarki Komunalnej w Suwałkach Sp. z o.o. ul. Sejneńska 82 16-400 Suwałki		
	USŁUGI ARCHITEKTONICZNO-BUDOWLANE WOJCIECH POPLAWSKI 16-400 Suwałki, ul. E.Piater 37/6 tel. 505 024 680		
ETAP OPRACOWANIA	PROJEKT ARCHITEKTONICZNO-BUDOWLANY	1:500	
TREŚĆ RYSUNKU	PROJEKT ZAGOSPODAROWANIA TERENU	1/U	
SPECJALNOŚĆ	PROJEKTANT	PODPIS	
ARCHITEKTONICZNA	mgr inż. arch. WOJCIECH POPLAWSKI nr uprawnień: SUW - 90/90	01.06.2026r.	
SANITARNA GAZOWA	mgr inż. DANUTA PISZCZATOWSKA nr uprawnień: SUW - 75/90	01.06.2026r.	
ELEKTRYCZNA	mgr inż. TOMASZ SUPRANOWICZ nr uprawnień: PDL/0069/PBE/16	01.06.2026r.	
PROJEKT CHRONIONY USTAWĄ O PRAWIE AUTORSKIM			