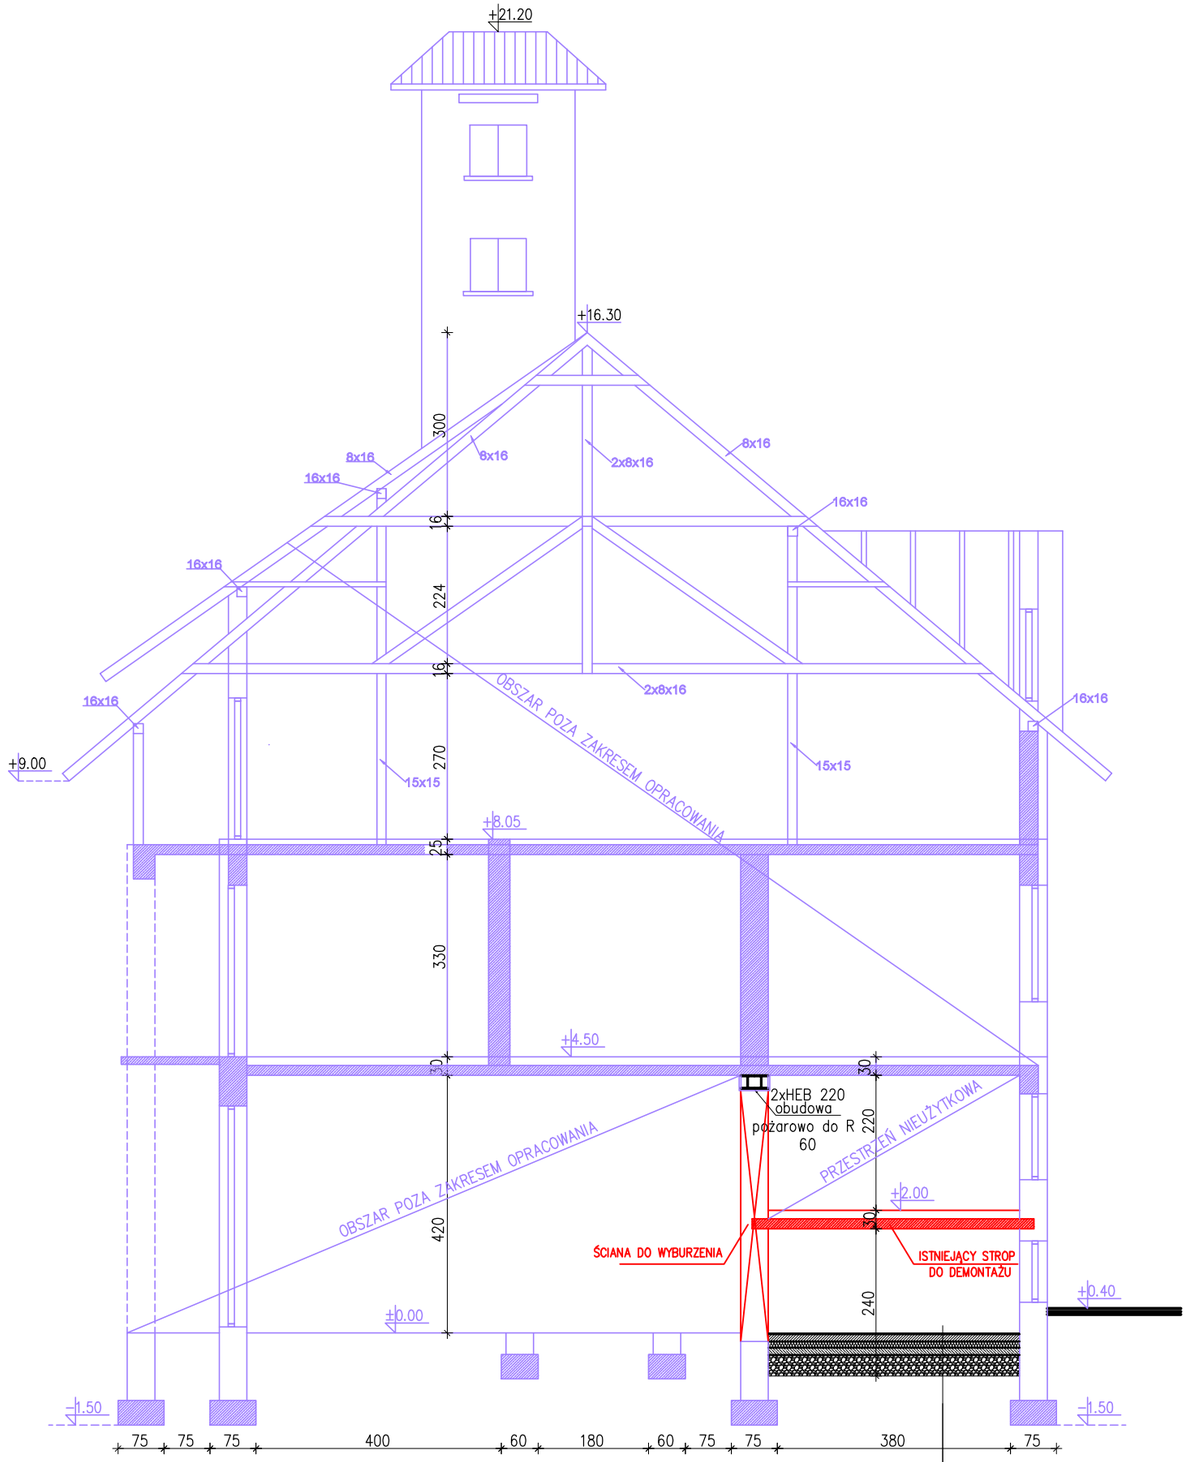

płytka przemysłowa	2cm
wylewka cementowo-piaskowa zbrojona siatką #5co15cm	12cm
XPS	10cm
papa termozgrzewalna	
płyta betonowa podposadzkowa	12cm
kruszywo zagęszczone mechanicznie	34cm

WARSTWY POSADZKOWE CZĘŚĆ REMONTOWANA

płytka	2cm
wylewka cementowo-piaskowa	6cm
XPS	5cm
papa termozgrzewalna	
płyta betonowa podposadzkowa	10 cm
istiejące warstwy ziemi do demontażu	około 25

SPRAWDZIŁ

mgr inż. arch. Marcin Chryczyk
upr nr MPOIA/041/2018
w specjalności architektonicznej do projektowania bez ograniczeń
w specjalności architektonicznej

PROJEKTOWAŁ:

mgr inż. arch. Anna Michura
uprawnienia budowlane nr ewid. 20/PKOKK/2022
do projektowania bez ograniczeń
w specjalności architektonicznej

TEMAT: **PRZEKRÓJ**

OBIEKT: BUDYNEK REMIZY OSP JURKÓW

LOKALIZACJA: Dz. ew. nr 2079/2, 2079/3, 2079/4;obr. Jurków, Gmina Dobra

BRANŻA
ARCHITEKTURA

SKALA
1:100

DATA
12.2025

NR RYSUNKU
2