



ISTNIEJĄCA ROZDZIELNICA RG NA
ELEWACJI BUDYNKU – ROZBUDOWA

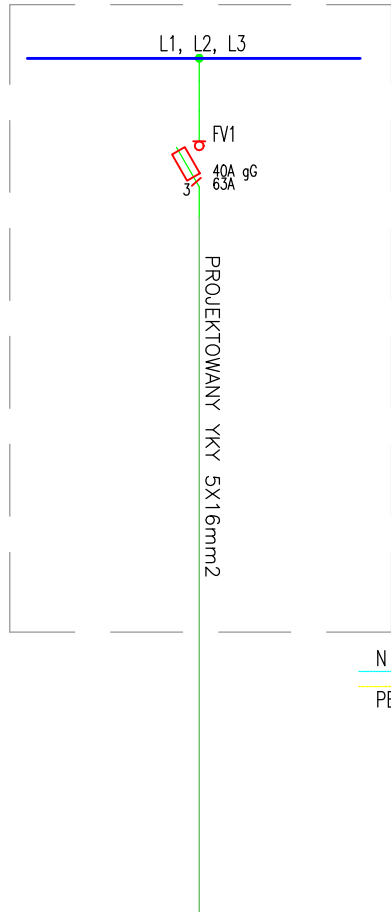

CZĘŚĆ PROJEKTOWANA

CZĘŚĆ ISTNIEJĄCA

CZĘŚĆ PROJEKTOWANA

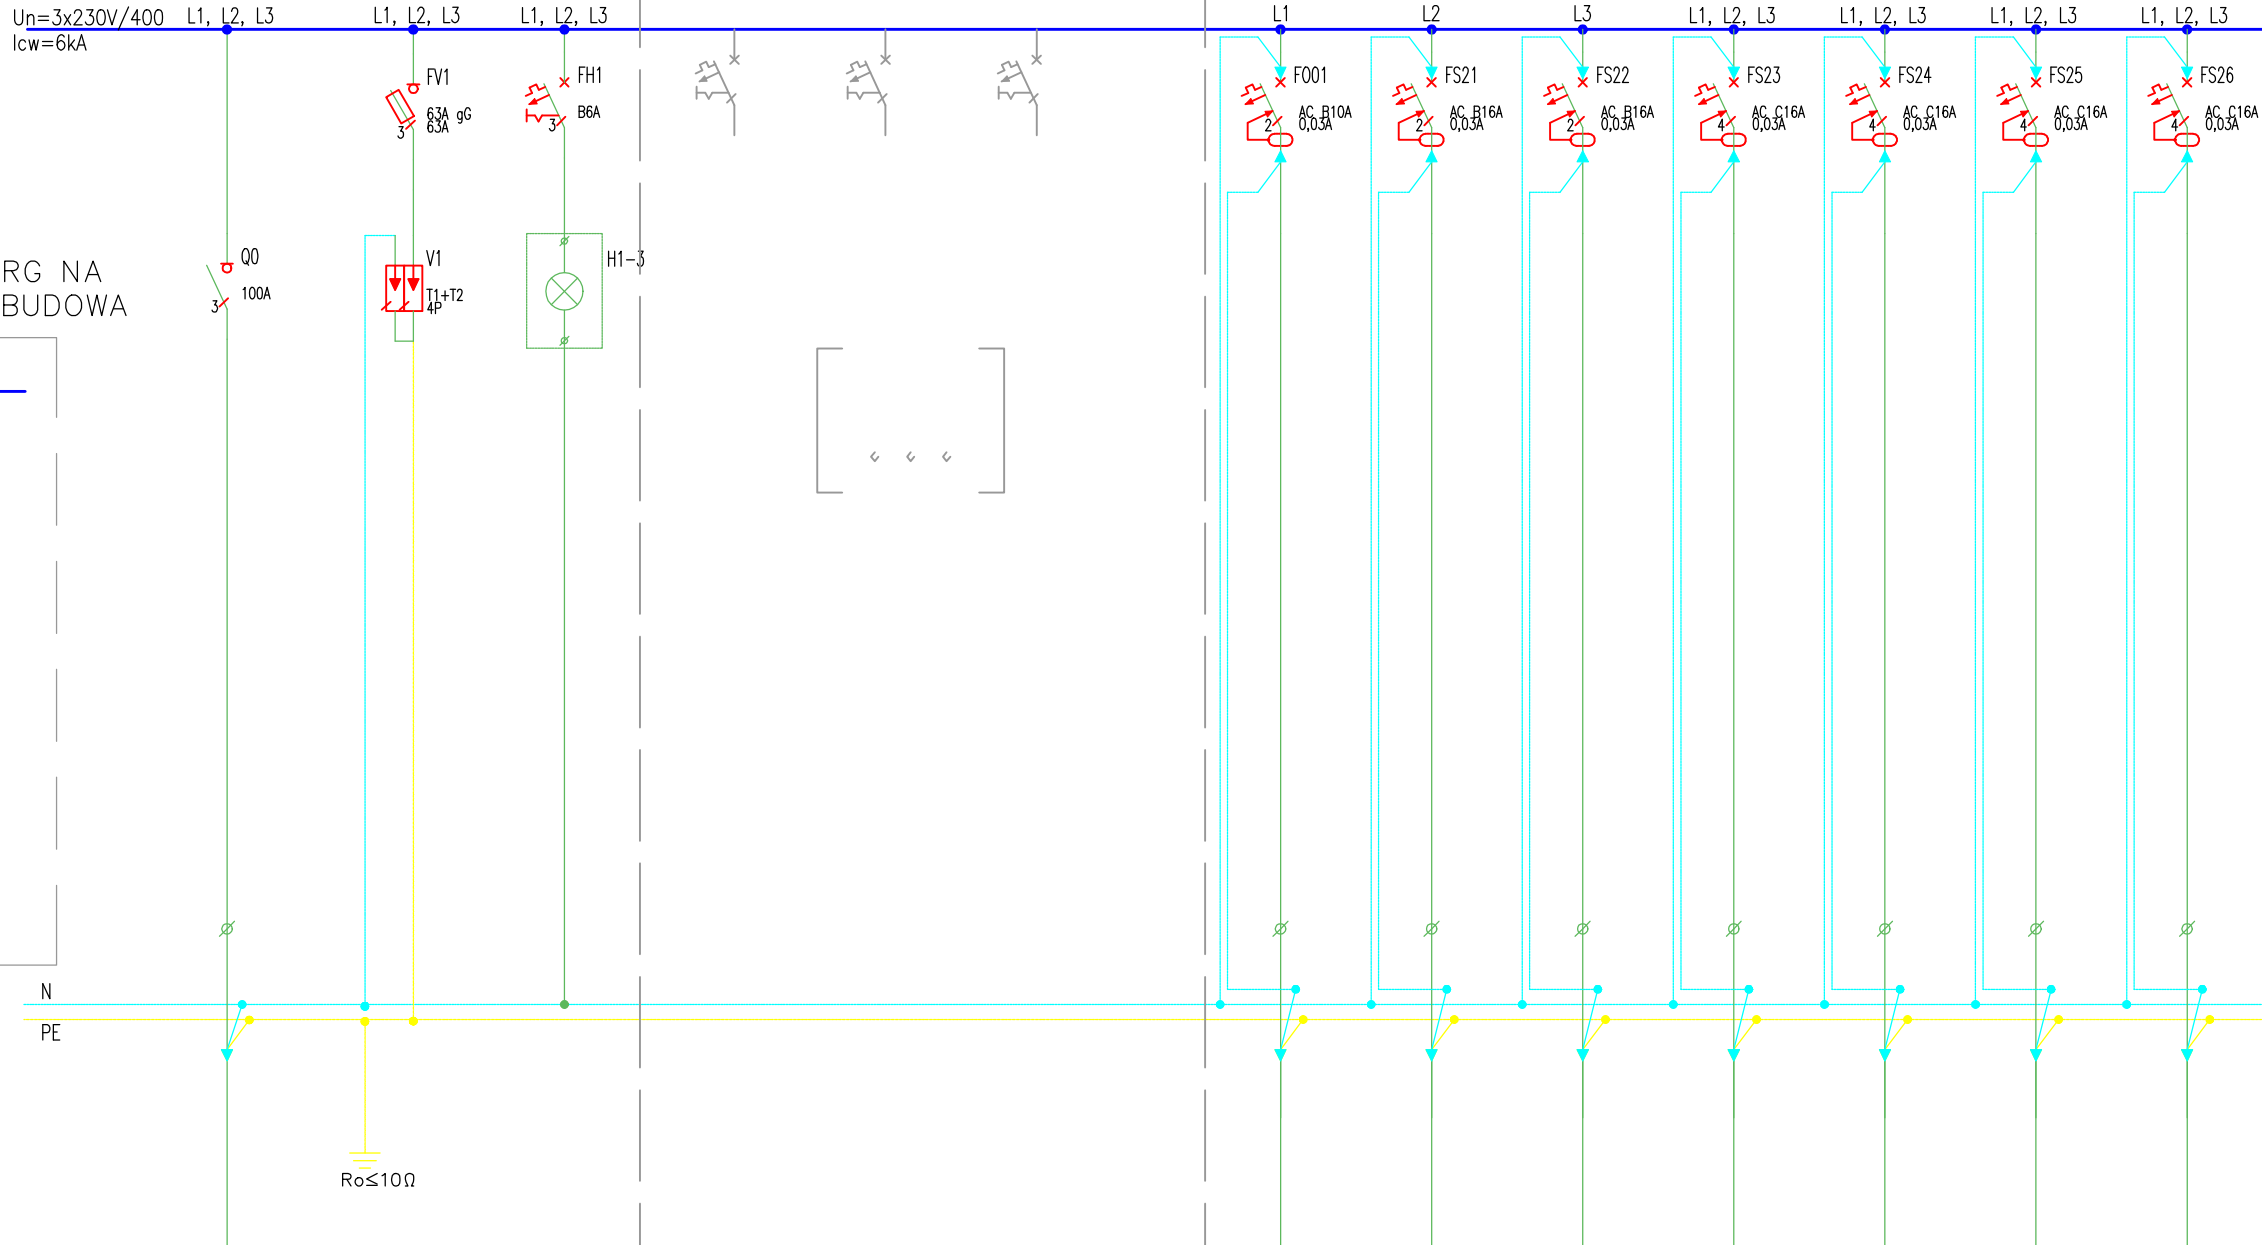

NR OBWODU/No.CIRCUIT	RG/Q1	—	—	—	TB1/F001	TB1/FS21	TB1/FS22	TB1/FS23	TB1/FS24	TB1/FS25	TB1/FS26
TYP KABLA/CABLE TYPE	YKY 5x16mm2	—	—	—	YDYp 3x1,5	YDYp 3x2,5	YDYp 3x2,5	YDYp 5x6	YDYp 5x6	YDYp 5x4	YDYp 5x4
MOC/POWER	15,0kW	—	—	—	0,1kW	1,5kW	1,2kW	6,5kW	6,5kW	3,0kW	3,0kW
OPIS	ZASILANIE Z ROZDZIELNICY GŁÓWNEJ BUDYNKU	OGRANICZNIK PRZEPIĘĆ	KONTROLA NAPIĘCIA	ISTNIEJĄCE OBWODY	OSWIETLЕНИЕ PODSTAWOWE	GNIAZDA OGÓLNE	GNIAZDA OGÓLNE	PRÁLKA	SUSZARKA	GNIAZDA OGÓLNE	GNIAZDA OGÓLNE
DESCRIPTION											

Uwagi:

- Zwiększenie ilości urządzeń wynikające z rzeczywistych warunków obiektu należy uwzględnić w wycenie robót,
- Wykonawca zobowiązany jest do wykonania wszystkich elementów instalacji zgodnie z obowiązującymi przepisami, normami oraz zasadami wiedzy technicznej.
- Elementy instalacji nieujęte wprost na rysunkach, a niezbędne do prawidłowego działania instalacji, należy uwzględnić w ramach realizacji robót
- Dobór zabezpieczeń oraz przekrojów przewodów należy zweryfikować na etapie realizacji robót, w odniesieniu do rzeczywiście instalowanych urządzeń, ich mocy oraz danych zawartych w dokumentacji techniczno-ruchowej i wytycznych producentów. Przekroje przewodów, zabezpieczenia i aparatura zostały dobrane na podstawie założeń projektowych i podlegają weryfikacji na etapie realizacji robót
- Należy zdemontować istniejącą rozdzielnicę TB1 i zastąpić ją większą, a wszystkie dotychczasowe zabezpieczenia ponownie zabudować w nowej rozdzielnicy. W przypadku, gdy istniejąca aparatura zabezpieczająca nie będzie nadawała się do dalszego użytkowania, należy ją wymienić na nową.

NA ETAPIE
WYKONAWSTWA A PRZED ROZPOCZĘCIEM PRAC: POTWIERDZIĆ
ILOŚĆ, LOKALIZACJĘ I MOCE POSZCZEGÓLNYCH URZĄDZEŃ
WYMAGAJĄCYCH ZASILANIA ELEKTRYCZNEGO

OPRACOWAŁ:
mgr inż. Michał Kamionka
nr ewid. MAP/0010/PWBE/20

PROJEKTOWAŁ:
mgr inż. Krzysztof Kuśnierz
nr ewid. MAP/0083/PWBE/24

TEMAT: SCHEMAT TABLICY BEZPIECZNIKOWEJ TB1

OBIEKT: BUDYNEK REMIZY OSP JURKÓW

LOKALIZACJA: Gmina Dobra

BRANŻA
ARCHITEKTURA
SKALA
1:100
DATA
12.2025
NR RYSUNKU
1/E