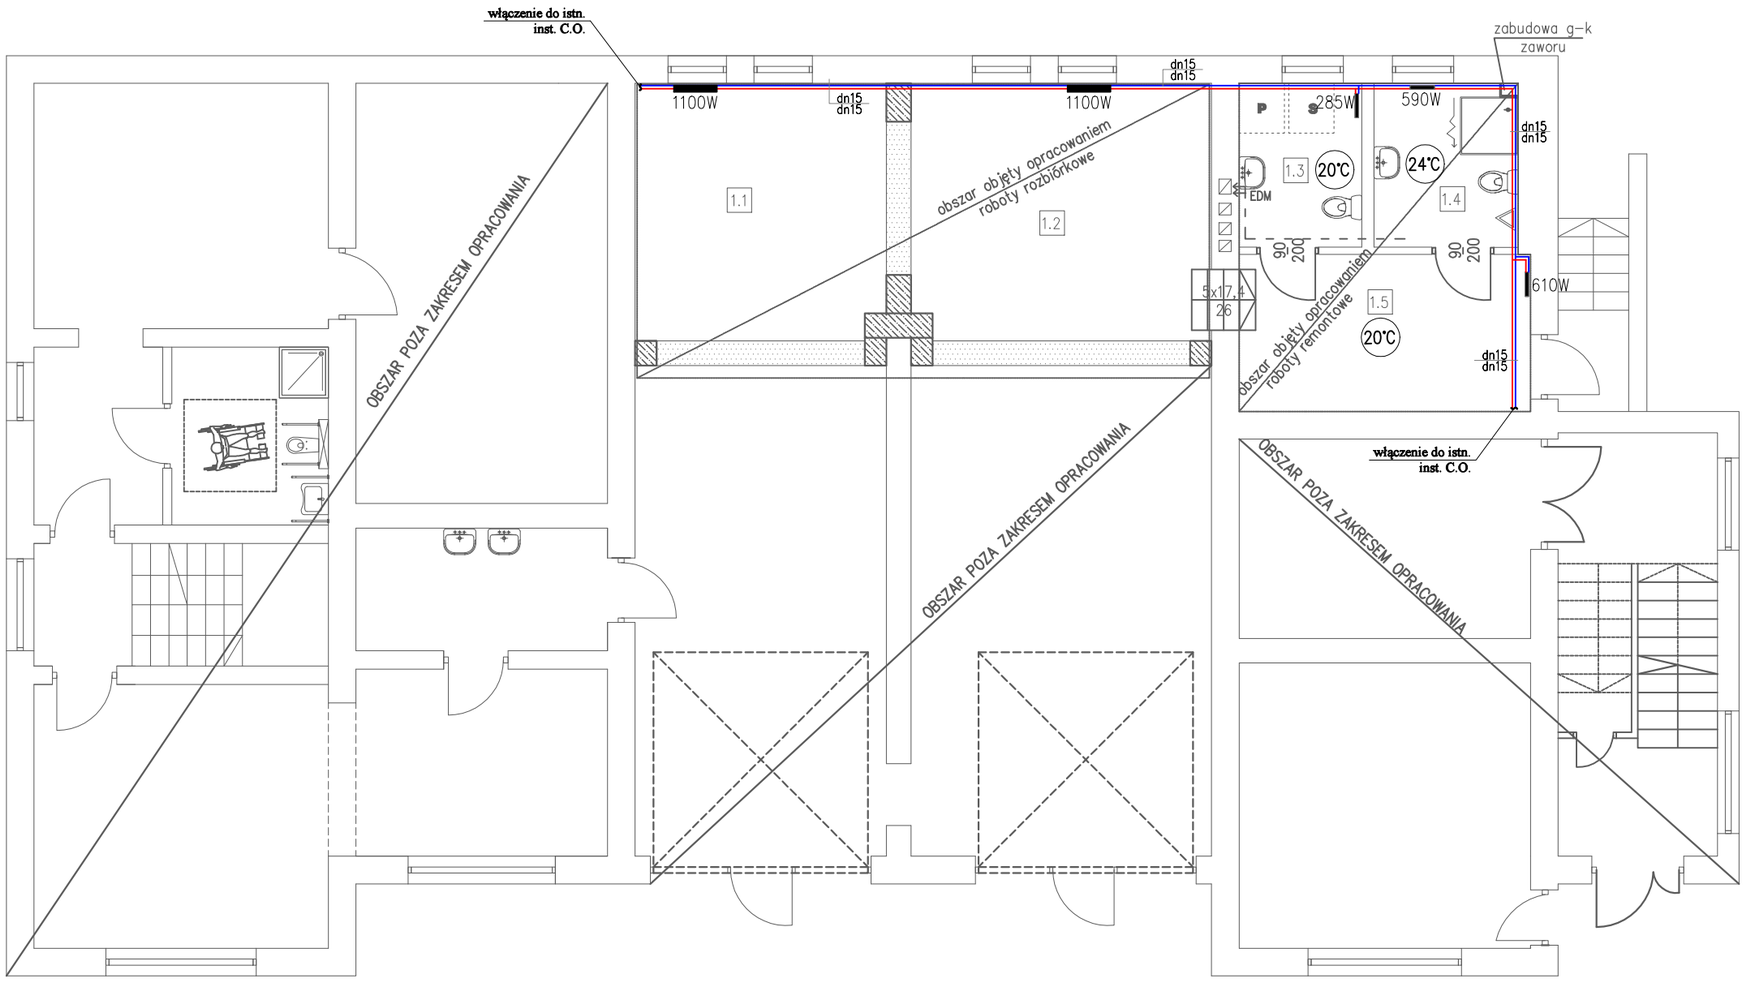

POWIERZCHNIA POMIESZCZEŃ			
Lp.	Pomieszczenia	Posadzka	Pow. (m_2) użytk.
1.1	Garaż	Płytki ceramiczne	50.85
1.2	Garaż	Płytki ceramiczne	60.75
1.3	WC	Płytki ceramiczne	5.34
1.4	Łazienka+WC	Płytki ceramiczne	6.22
1.5	Hall	Płytki ceramiczne	12.16
		SUMA:	135.320000

LEGENDA:

Zasilanie C.O.
Powrót C.O.

OBIEKT: BUDYNEK REMIZY OSP	SKALA: 1:100
TYTUŁ RYSUNKU: Instalacja C.O. - rzut parteru	NR RYS: CO-1
LOKALIZACJA: dz.ew.nr 2079/2, 2079/3, 2079/4; obręb: Jurków, gm. Dobra	DATA: XII 2025r.

SPRAWDZIŁ: *mgr inż. Marcin Długosz*
upr. nr MAP/0460/PWOS/13
do projektowania i kierowania robotami budowlanymi bez ograniczeń w specjalności instalacyjnej w zakresie sieci, instalacji i urządzeń cieplnych, wentylacyjnych, gazowych, wodociągowych i kanalizacyjnych

PROJEKTOWAŁ: *mgr inż. Marcin Kita*
upr. nr MAP/0219/POOS/12
do projektowania bez ograniczeń w specjalności instalacyjnej w zakresie sieci, instalacji i urządzeń cieplnych, wentylacyjnych, gazowych, wodociągowych i kanalizacyjnych