


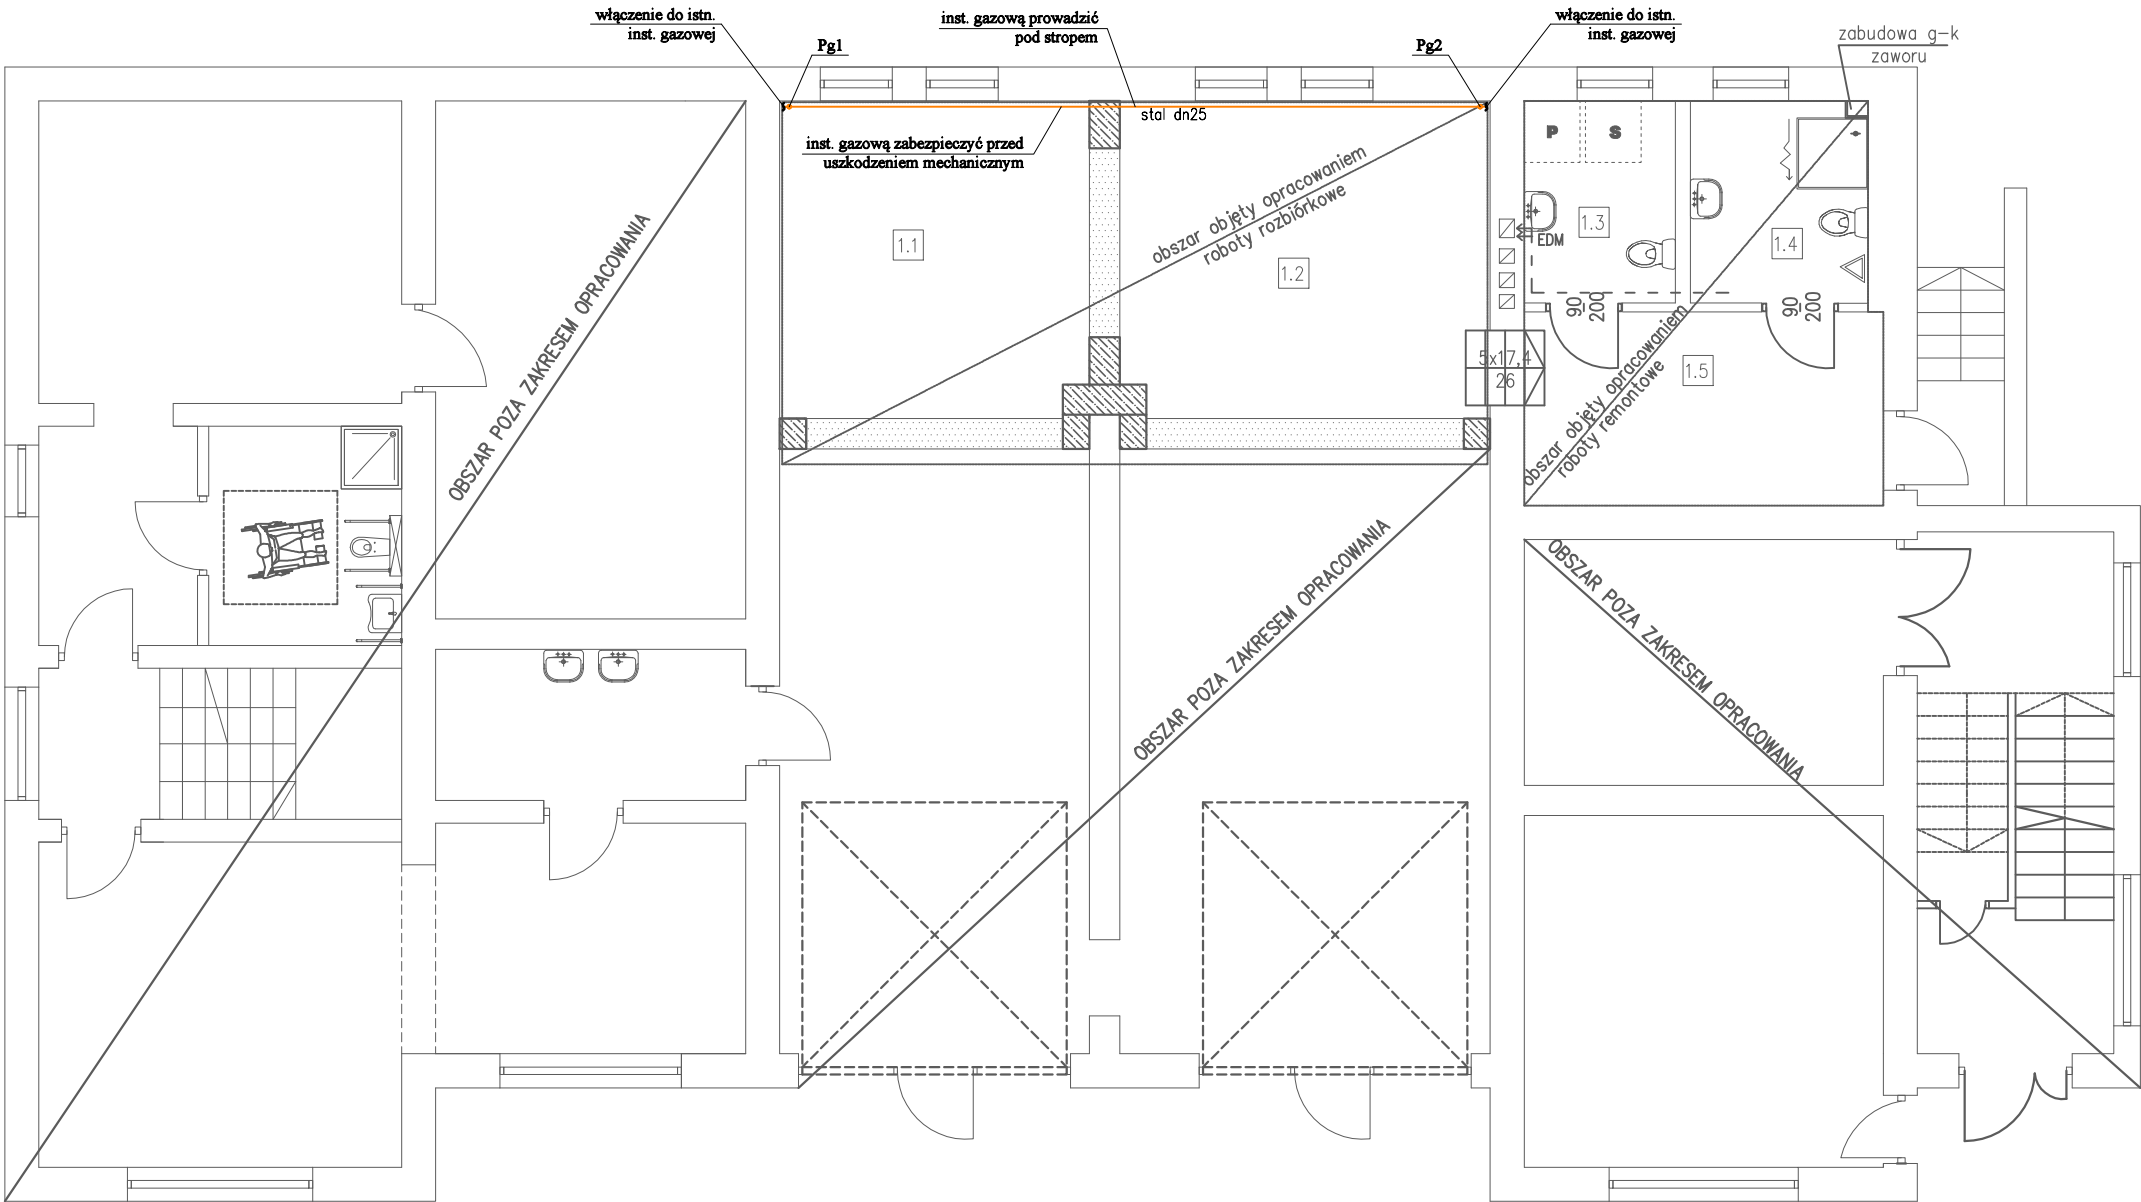

POWIERZCHNIA POMIESZCZEŃ			
Lp.	Pomieszczenia	Posadzka	Pow. (m ²) użytk.
1.1	Garaż	Płytki ceramiczne	50.85
1.2	Garaż	Płytki ceramiczne	60.75
1.3	WC	Płytki ceramiczne	5.34
1.4	Łazienka+WC	Płytki ceramiczne	6.22
1.5	Hall	Płytki ceramiczne	12.16
SUMA:			135.320000

LEGENDA:

gaz

OBIEKT:		SKALA:
BUDYNEK REMIZY OSP		1:100
TYTUŁ RYSUNKU:		NR RYS:
Instalacja gazowa - rzut parteru		g-1
LOKALIZACJA:		DATA:
dz.ew.nr 2079/2, 2079/3, 2079/4; obręb: Jurków, gm. Dobra		XII 2025r.
SPRAWDZIŁ: mgr inż. Marcin Długosz upr. nr MAP/0460/PWOS/13 do projektowania i kierowania robotami budowlanymi bez ograniczeń w specjalności instalacyjnej w zakresie sieci, instalacji i urządzeń ciepłych, wentylacyjnych, gazowych, wodociągowych i kanalizacyjnych		PROJEKTOWAŁ: mgr inż. Marcin Kita upr. nr MAP/0219/POOS/12 do projektowania bez ograniczeń w specjalności instalacyjnej w zakresie sieci, instalacji i urządzeń ciepłych, wentylacyjnych, gazowych, wodociągowych i kanalizacyjnych