




Przekrój w km 0+800
z obustronnym rowem melioracyjnym
skala 1:50

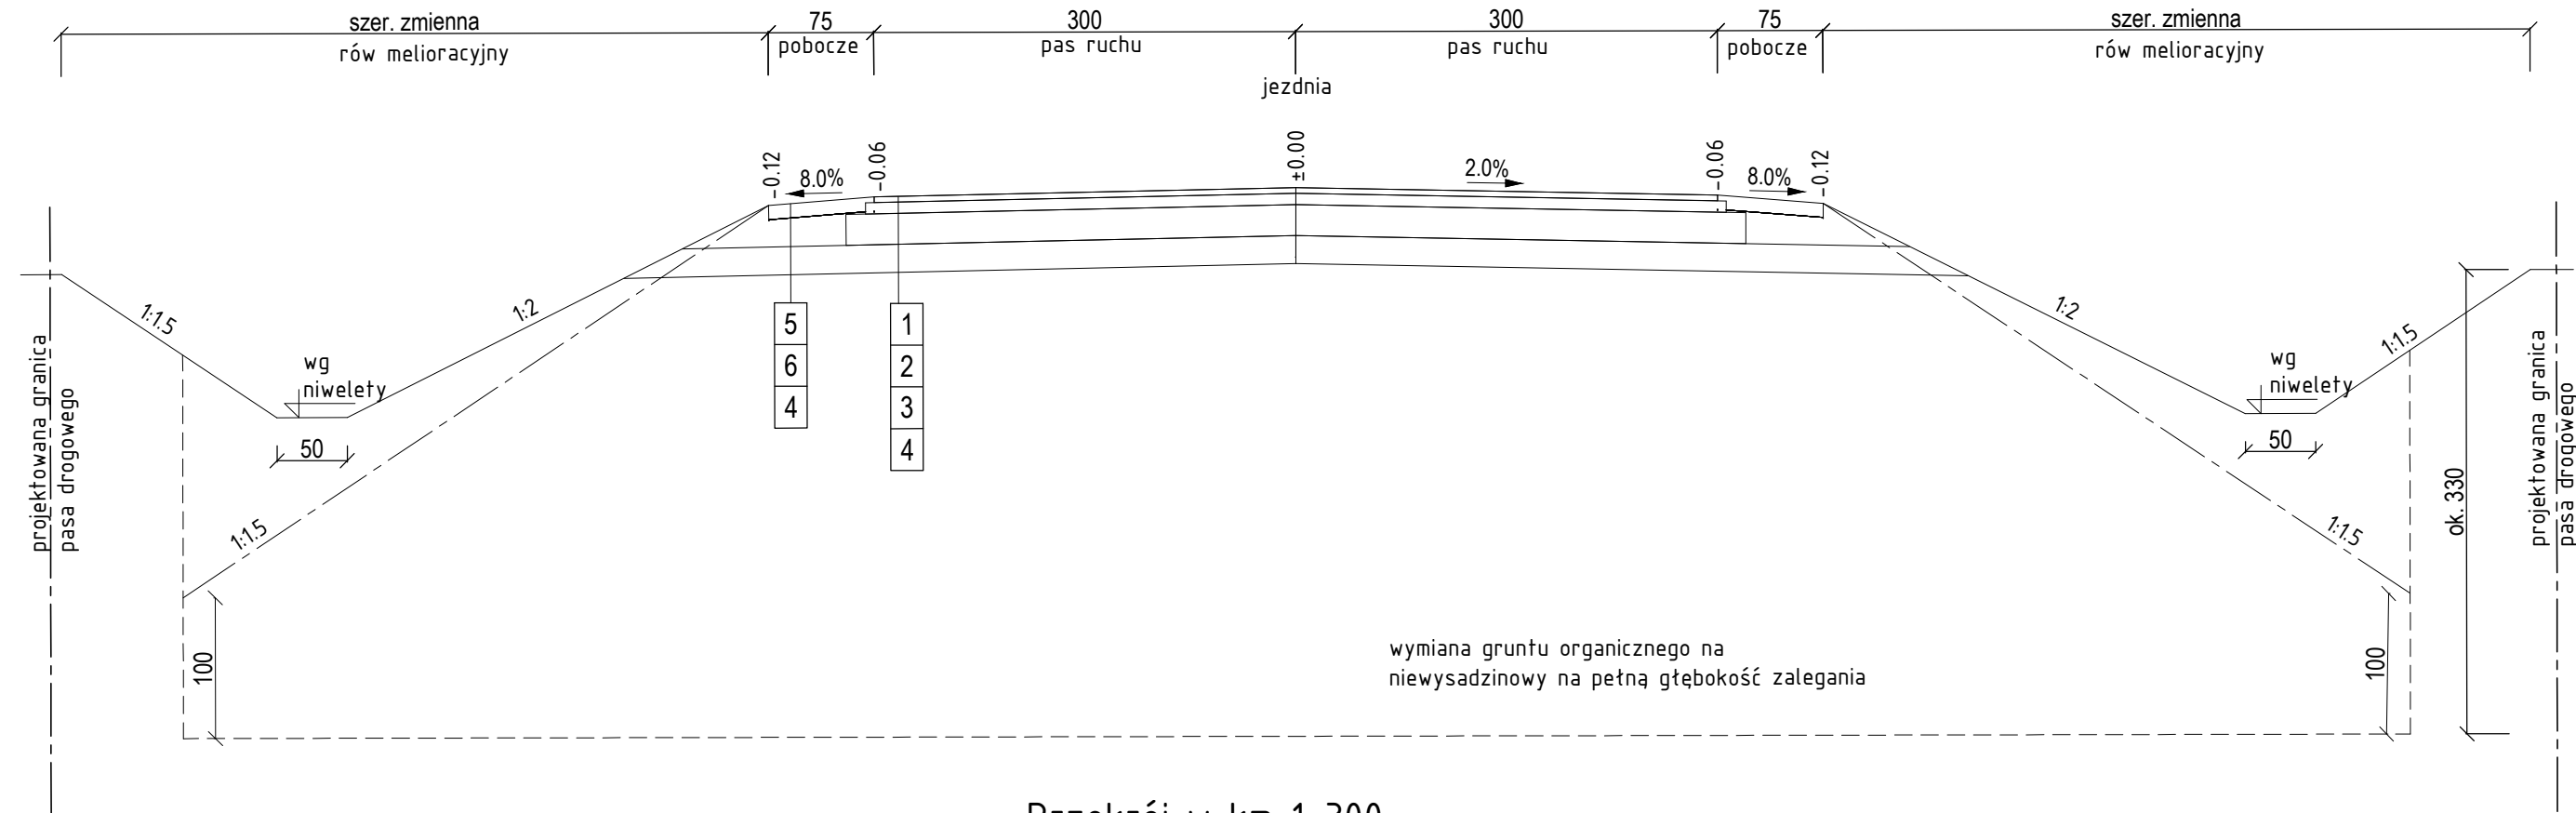


Przekrój w km 1+300
z prawostronnym rowem melioracyjnym
skala 1:50

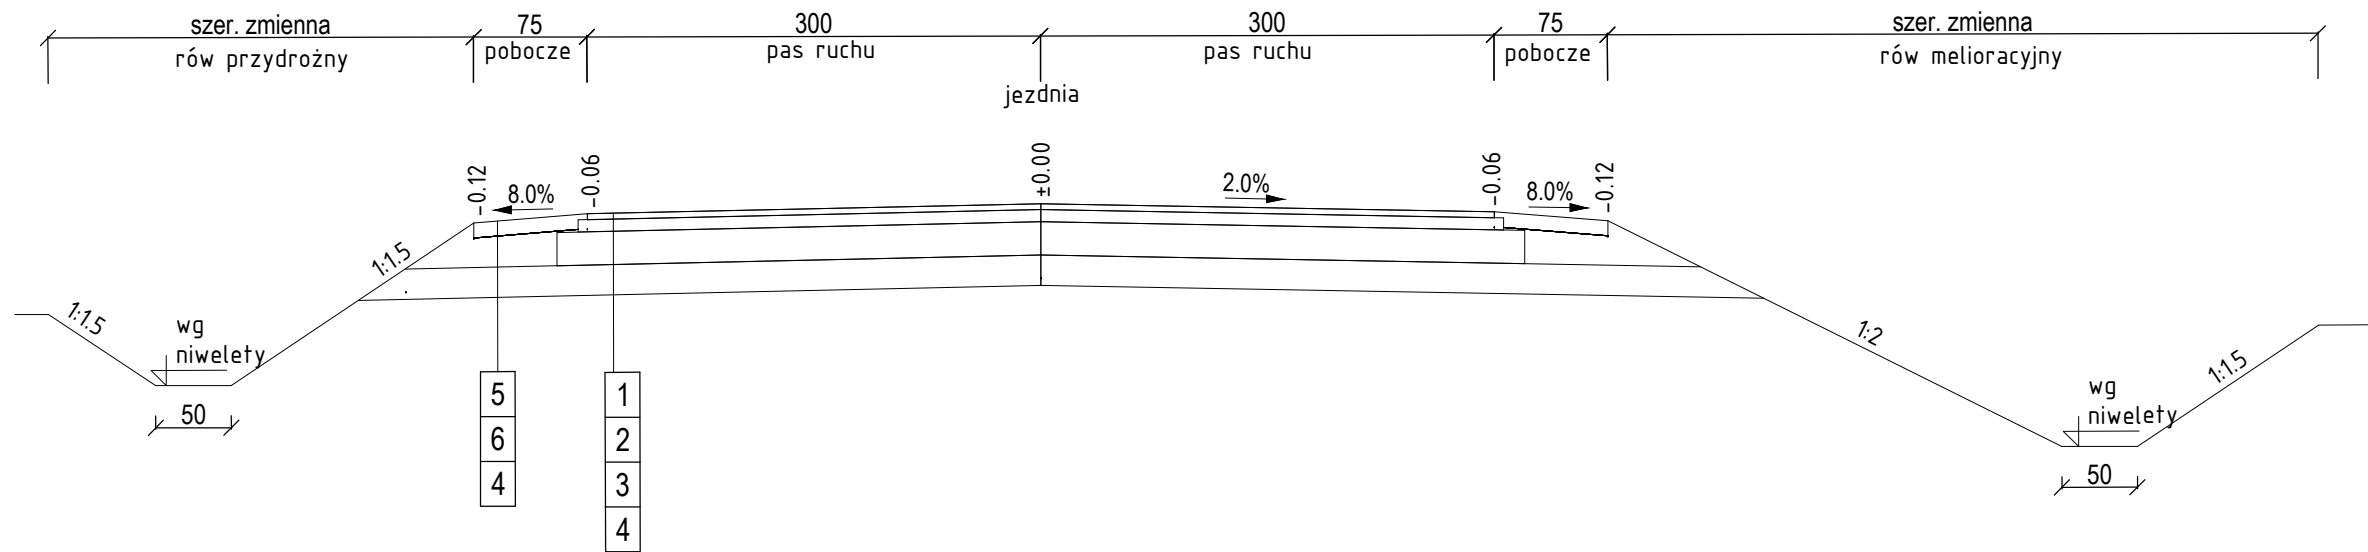


Przekrój w km 2+200
z obustronnymi rowami
skala 1:50

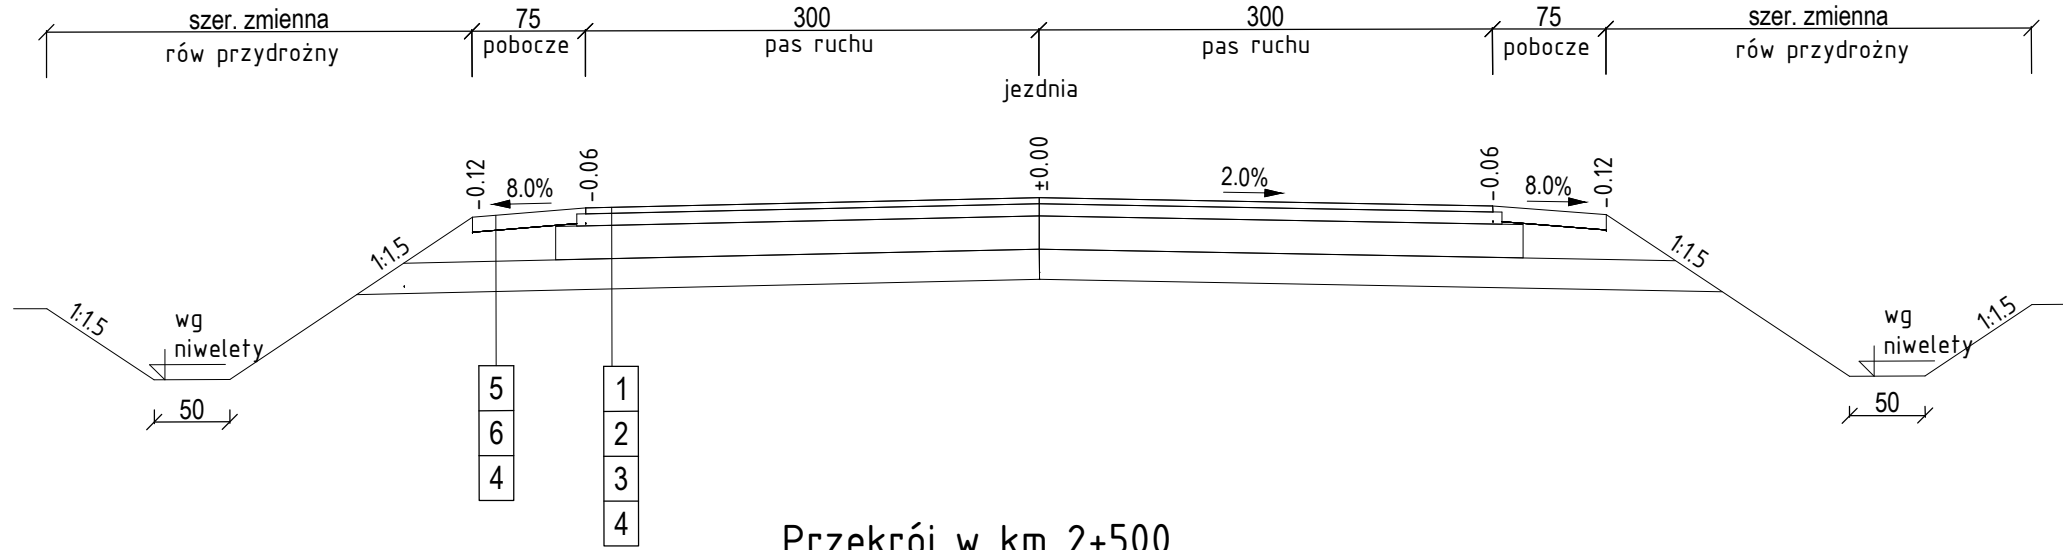


Przekrój w km 2+500
z prawostronnym rowem
skala 1:50

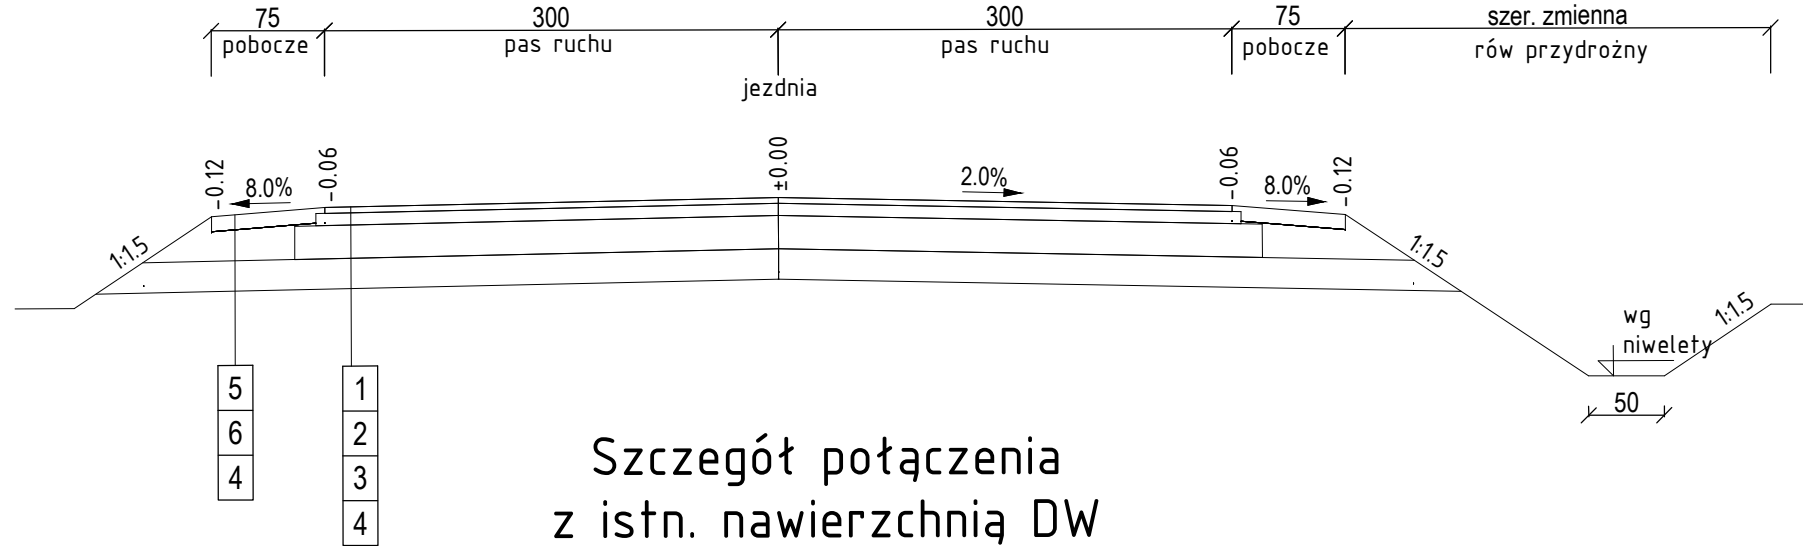

Szczegół połączenia
z istn. nawierzchnią DW
skala 1:25

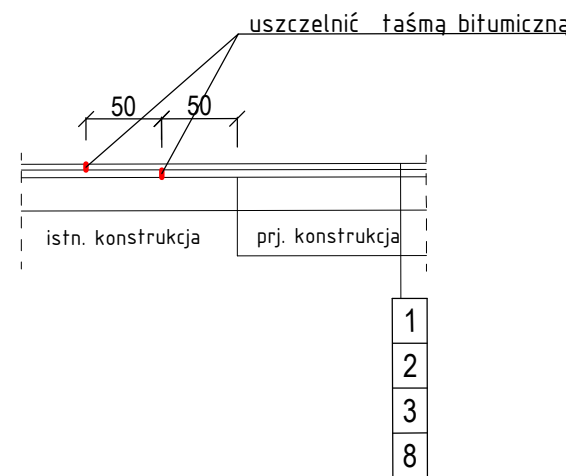

Przekrój w km 2+900
skala 1:50

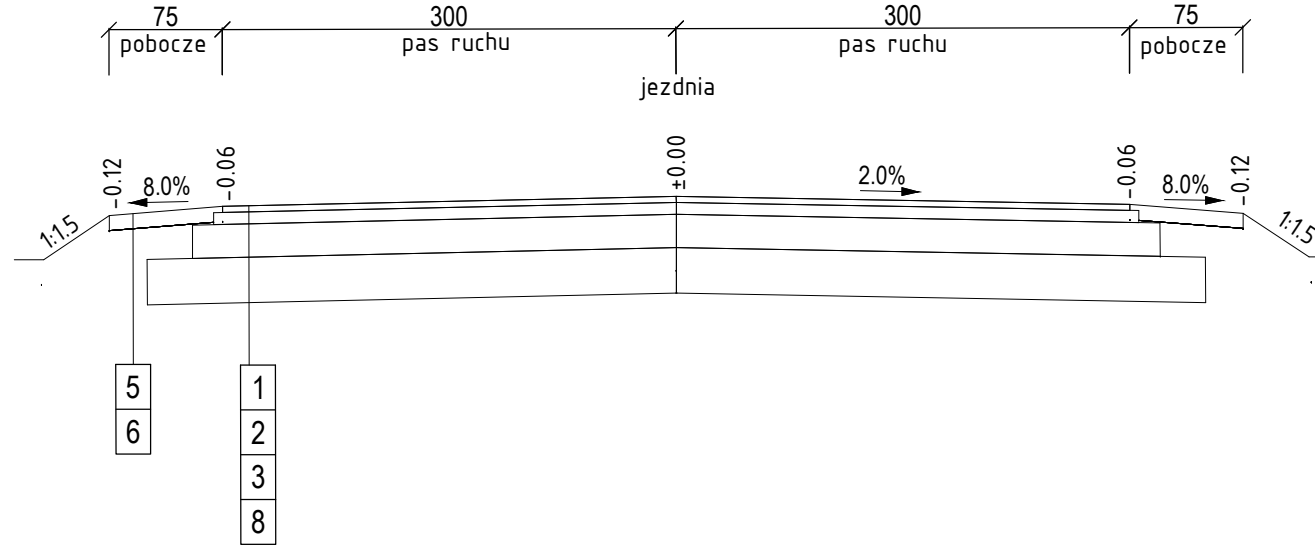

Legenda

1	warstwa ścieralna z betonu asfaltowego AC11S gr. 4cm
2	warstwa wiążąca z betonu asfaltowego AC16W gr. 5cm
3	warstwa podbudowy zasadniczej z kruszywa łamanego C50/30 gr. 22cm
4	warstwa odsączająca z mieszanki niezwiązanej CNR 0-31,5 gr. 20cm, k10>=8m/dobę
5	pobocze z kruszywa łamanego C50/30 gr. 9cm
6	uzupełnienie korpusu drogi mieszanką niezwiązaną CNR 0-31,5
8	warstwa mrozochronna z gruntu stabilizowanego spoiwem hydraulicznym C1,5/2 gr. 30cm

Przyjęte podłoże gruntowe

G1	km PT 0+000 - 2+800
G4	km 2+800 - KT 3+116,5

Rowy melioracyjne:
Str L km 0+066 - 1+198
str P km 0+066 - 1+478

Investor / Zamawiający:	Burmistrz Rajgródu ul. Warszawska 32 19-206 Rajgród		
Jednostka projektowania:	Daniel Czyż ul. Piękna 4c 18-400 Podgórze		
Obiekt budowlany / Zamierzenie budowlane:	Rozbudowa z przebudową drogi gminnej 102883B w miejscowości Miecze gm. Rajgród		
Tytuł rysunku:	Przekroje normalne	Branża:	Drogowa
Imię / Nazwisko:	mgr inż. Daniel Czyż	Specjalność:	inżynieria drogowa
Projektant:	mgr inż. Daniel Czyż	Nr uprawnień:	PDL/0047/PWBD/22
Sprawdzający:	mgr inż. Bartłomiej Bandurski	Podpis:	
Studium:	Projekt budowlany	Data:	05.06.2026
		Skala:	1:50
		Nr rysunku:	3.1