
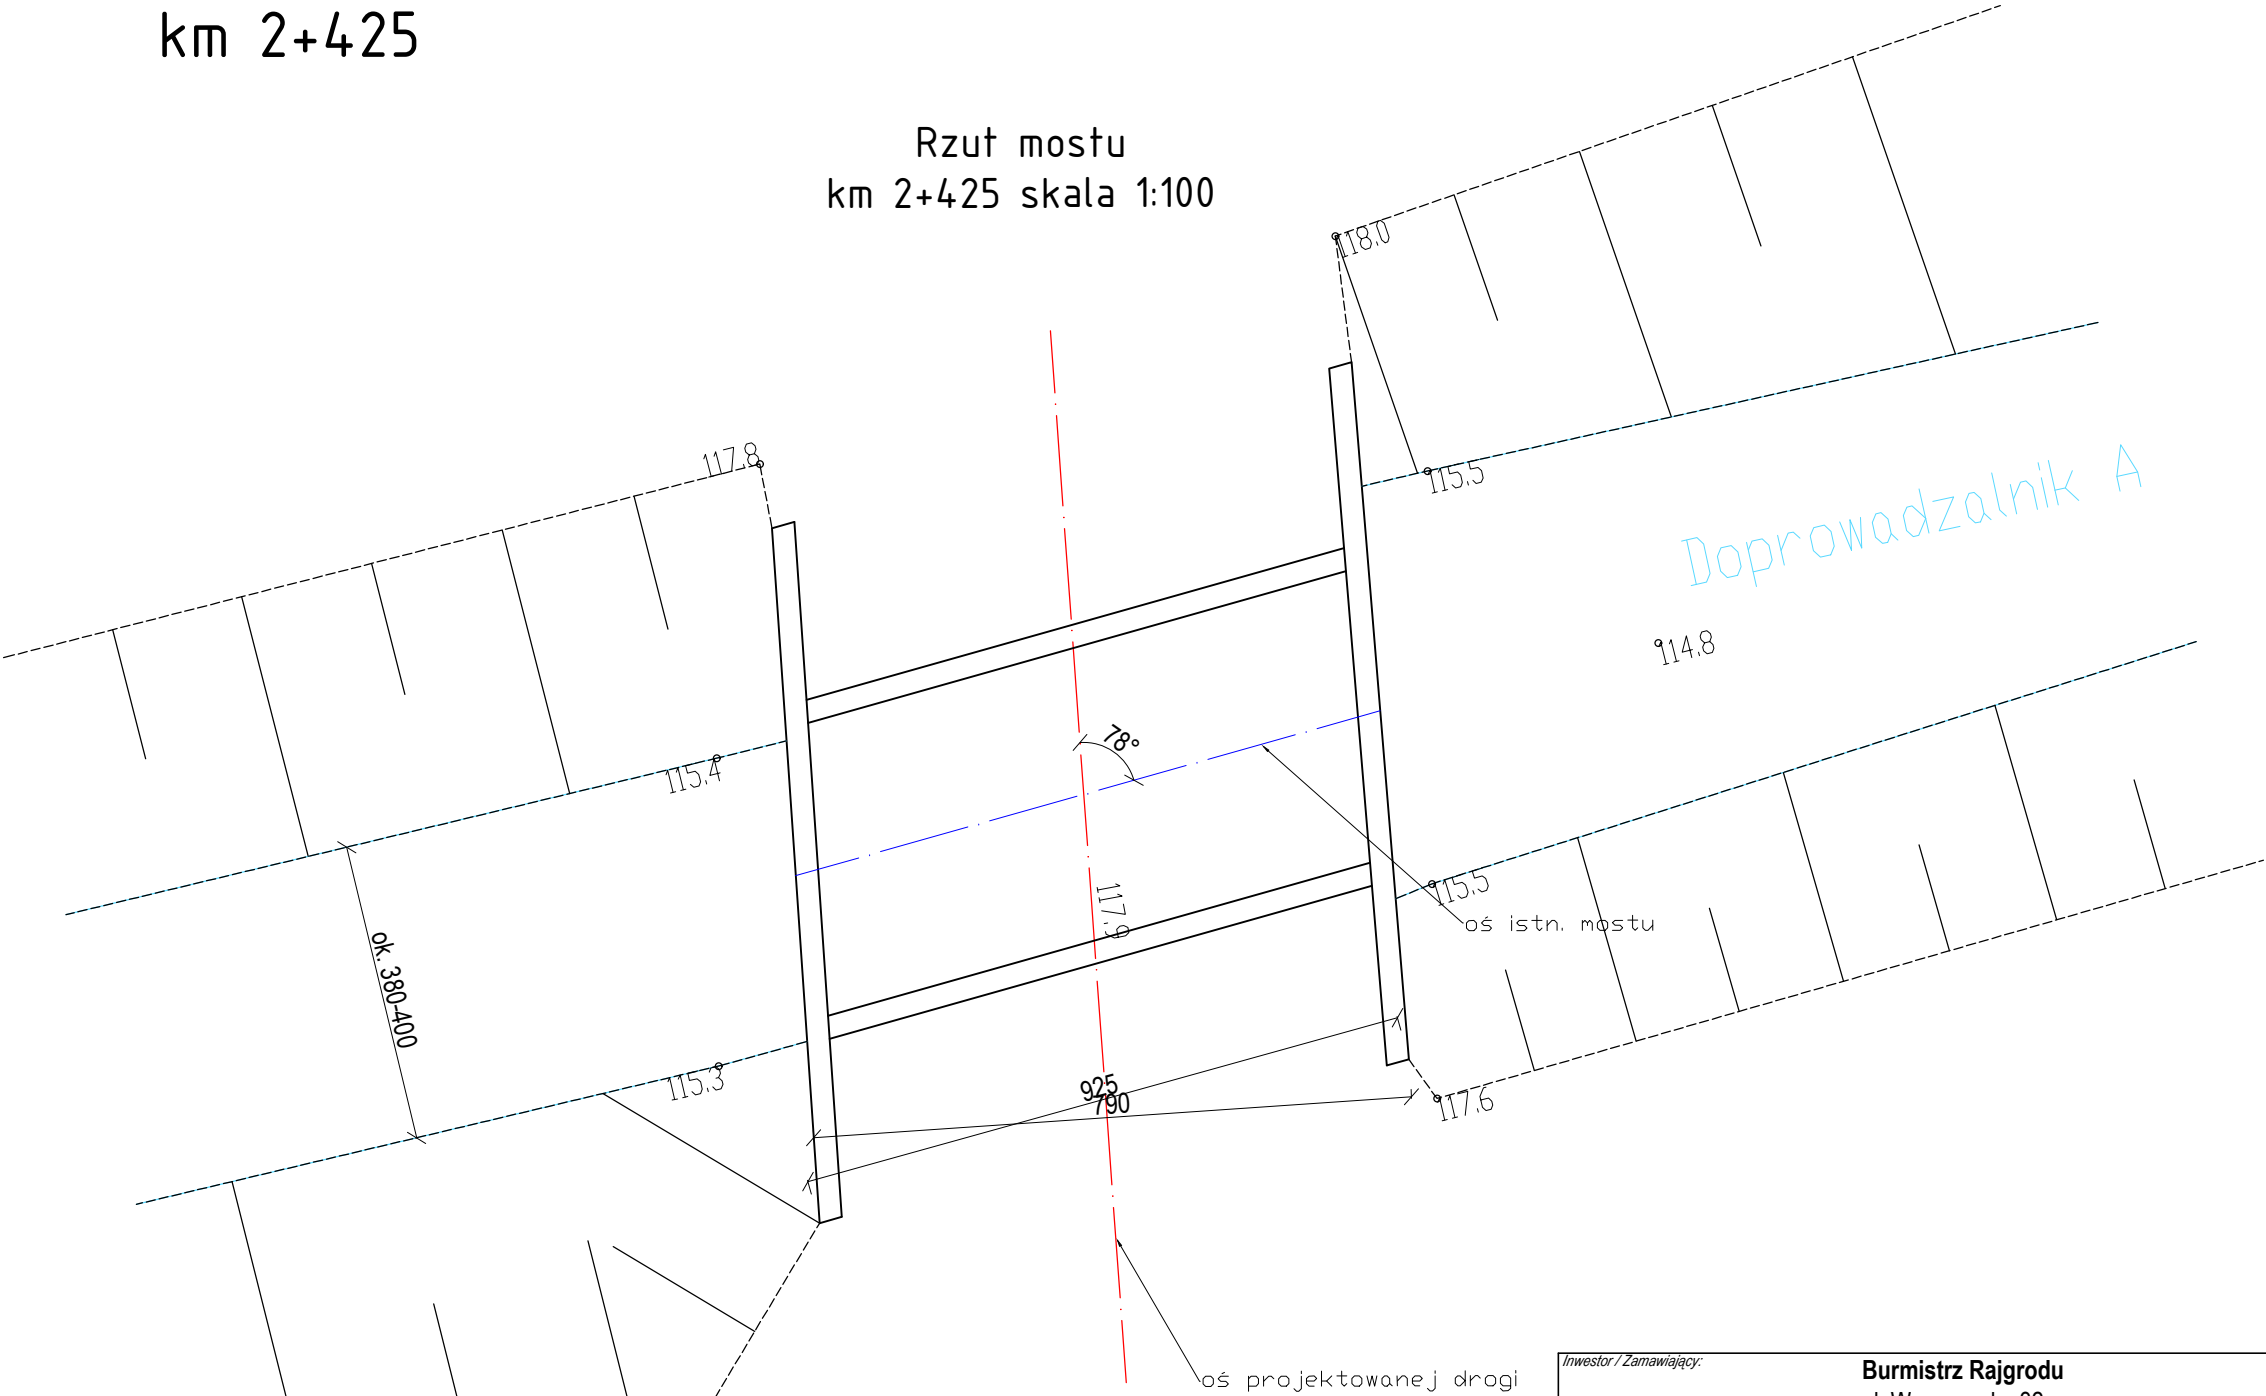


Inwentaryzacja mostu na kanale
Doprowadzalnik A
km 2+425

Rzut mostu
km 2+425 skala 1:100

Widok na wlot mostu
km 2+425 skala 1:50

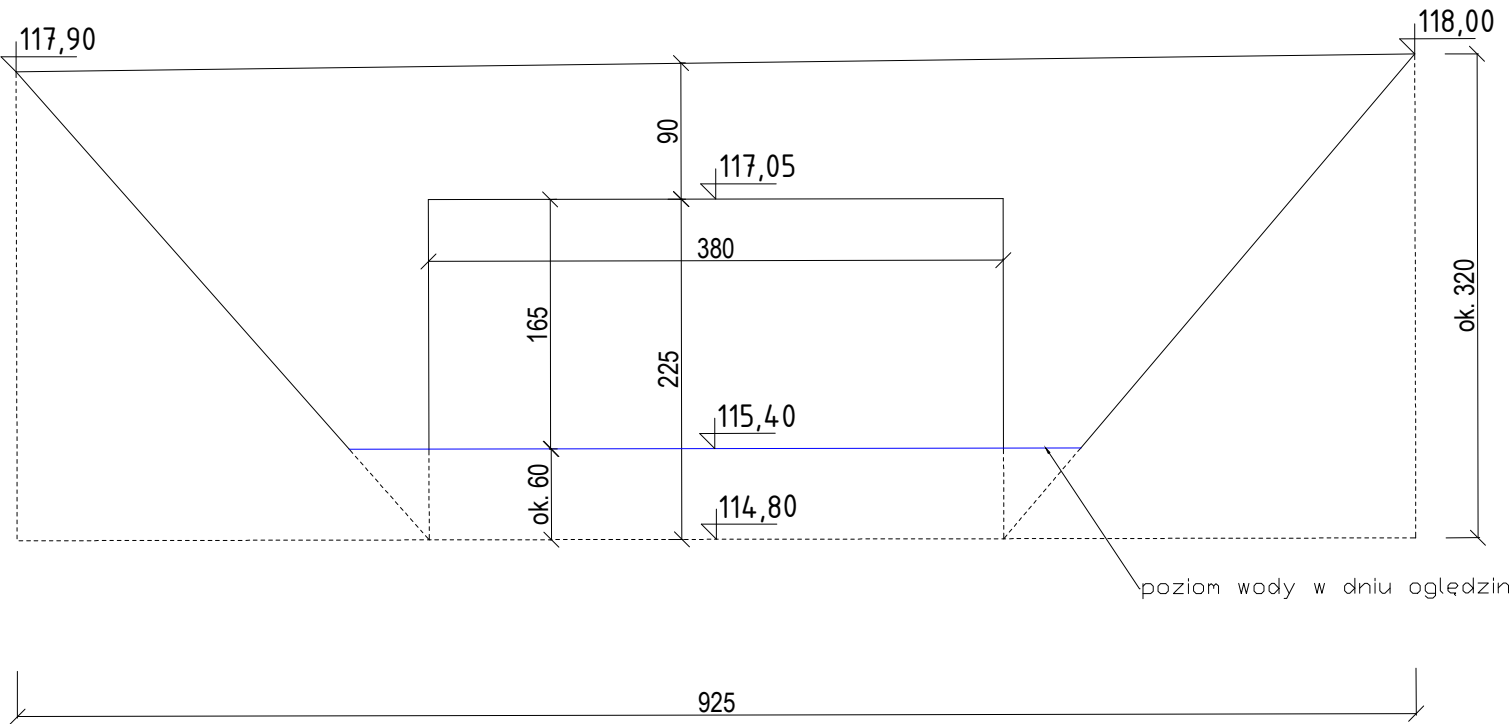

Inwestor / Zamawiający:		Burmistrz Rajgrodu ul. Warszawska 32 19-206 Rajgród	
Jednostka projektowania:		Daniel Czyż ul. Piękna 4c 18-400 Podgórze	
Obiekt budowlany / Zamierzenie budowlane: Rozbudowa z przebudową drogi gminnej 102883B w miejscowości Miecze gm. Rajgród			
Tytuł rysunku:		Branża:	
Przekroje normalne		Drogowa	
Imię i Nazwisko:	Specjalność:	Nr uprawnień:	Podpis:
Projektant: mgr inż. Daniel Czyż	inżynierska drogową	PDL/0047/PWBD/22	
Sprawdzający:			
mgr inż. Bartłomiej Bandurski	inżynierska drogową	WAM/0035/PBD/21	
Stadium:	Data:	Skala:	Nr rysunku:
Projekt budowlany	05.06.2026	1:50	3.2