




widok z góry skala 1:50

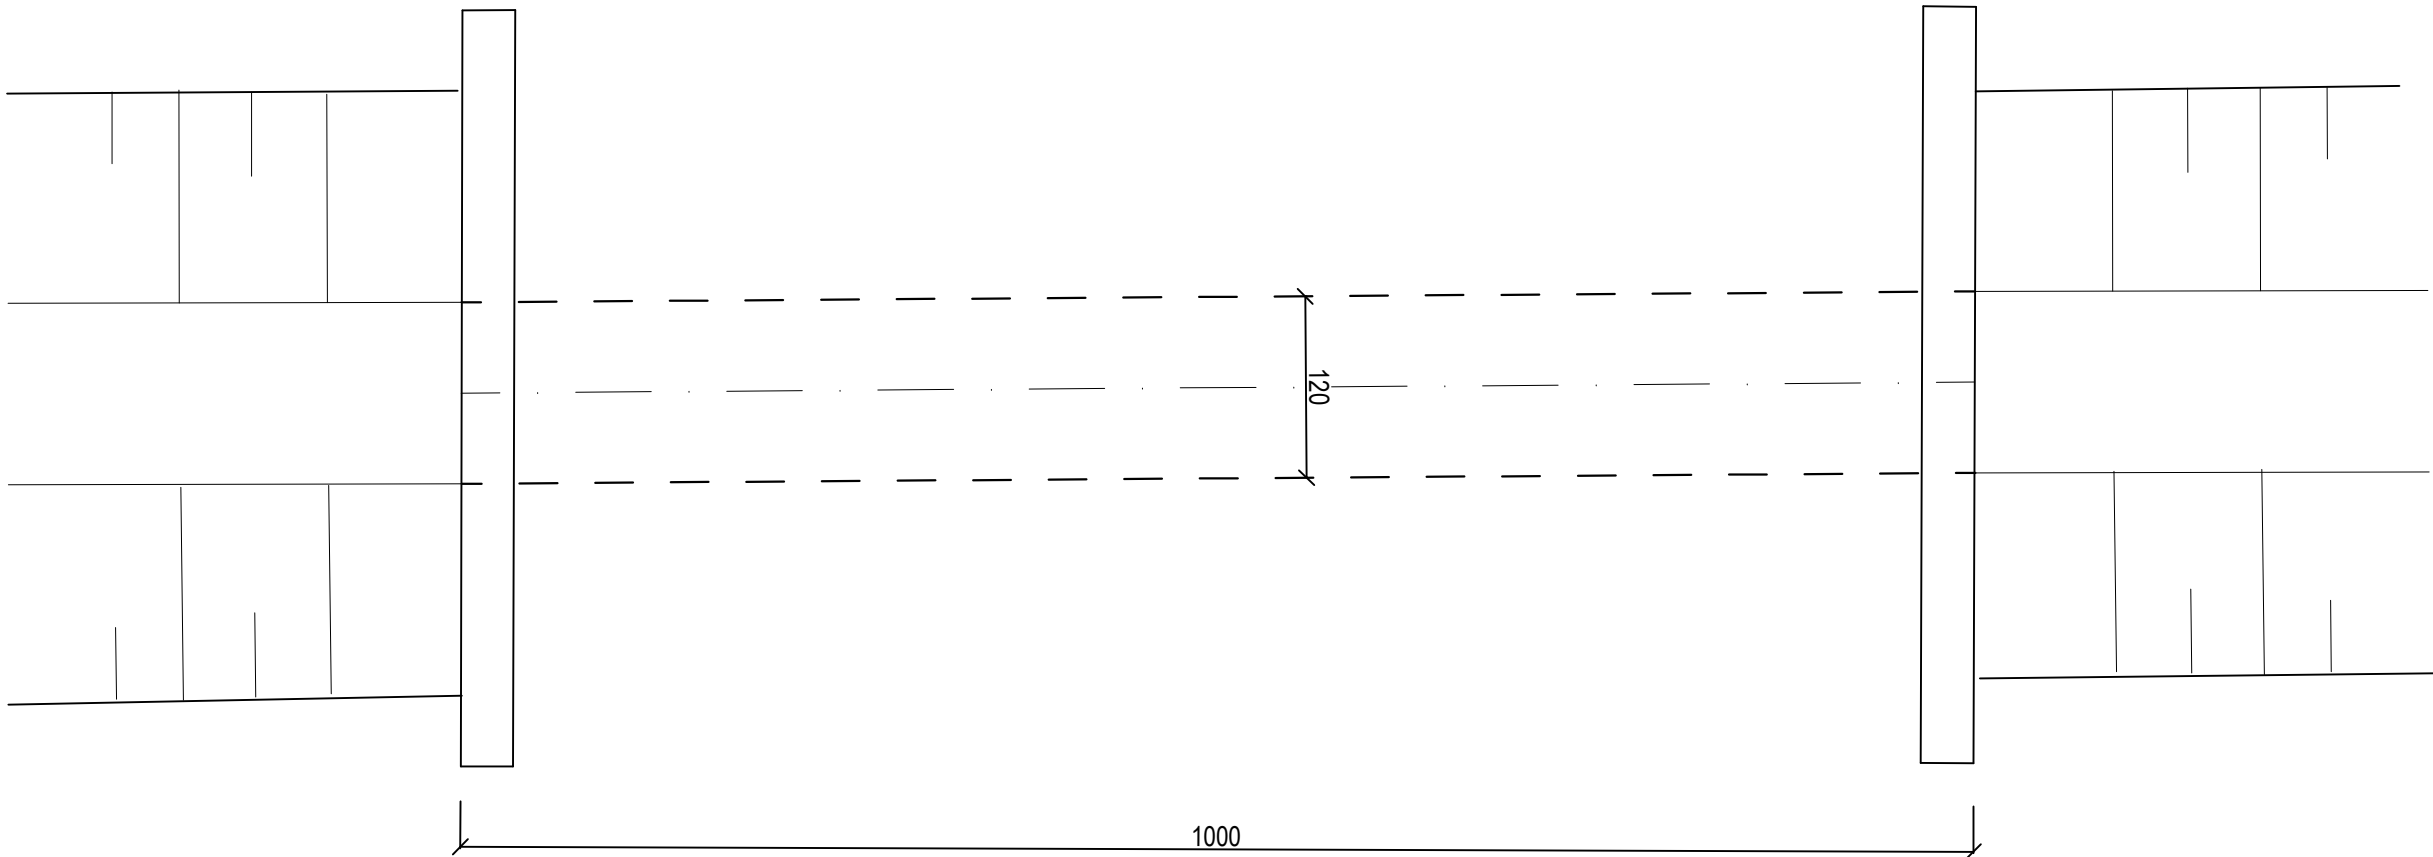


widok na wylot

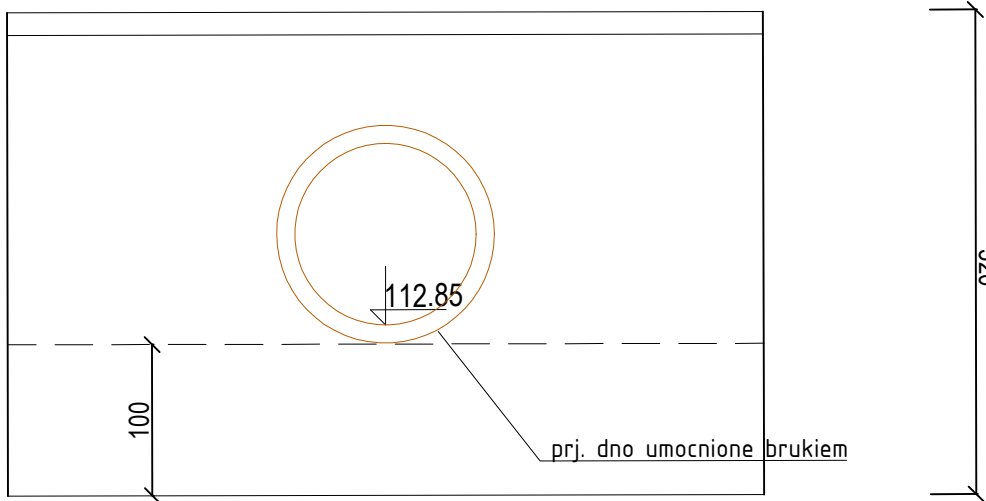

widok na wlot

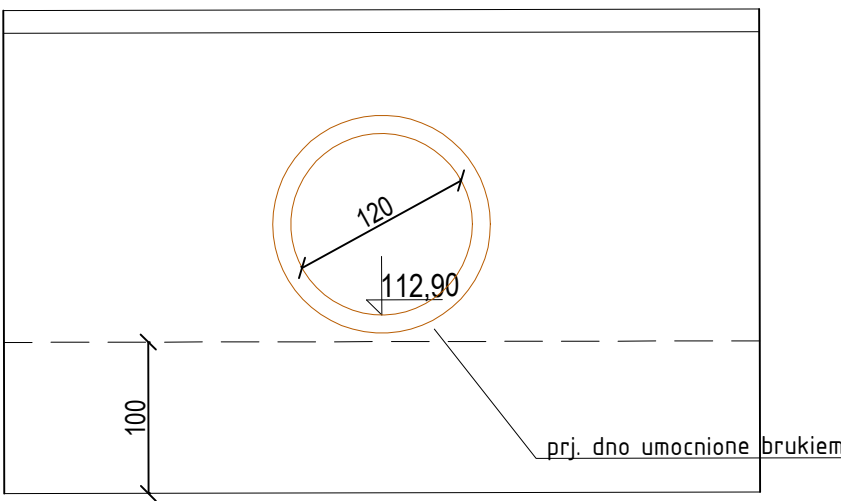

Remont przepustu P1 $\varnothing 1200\text{mm}$, dł. 10,0mb
km 0+066 skala 1:50

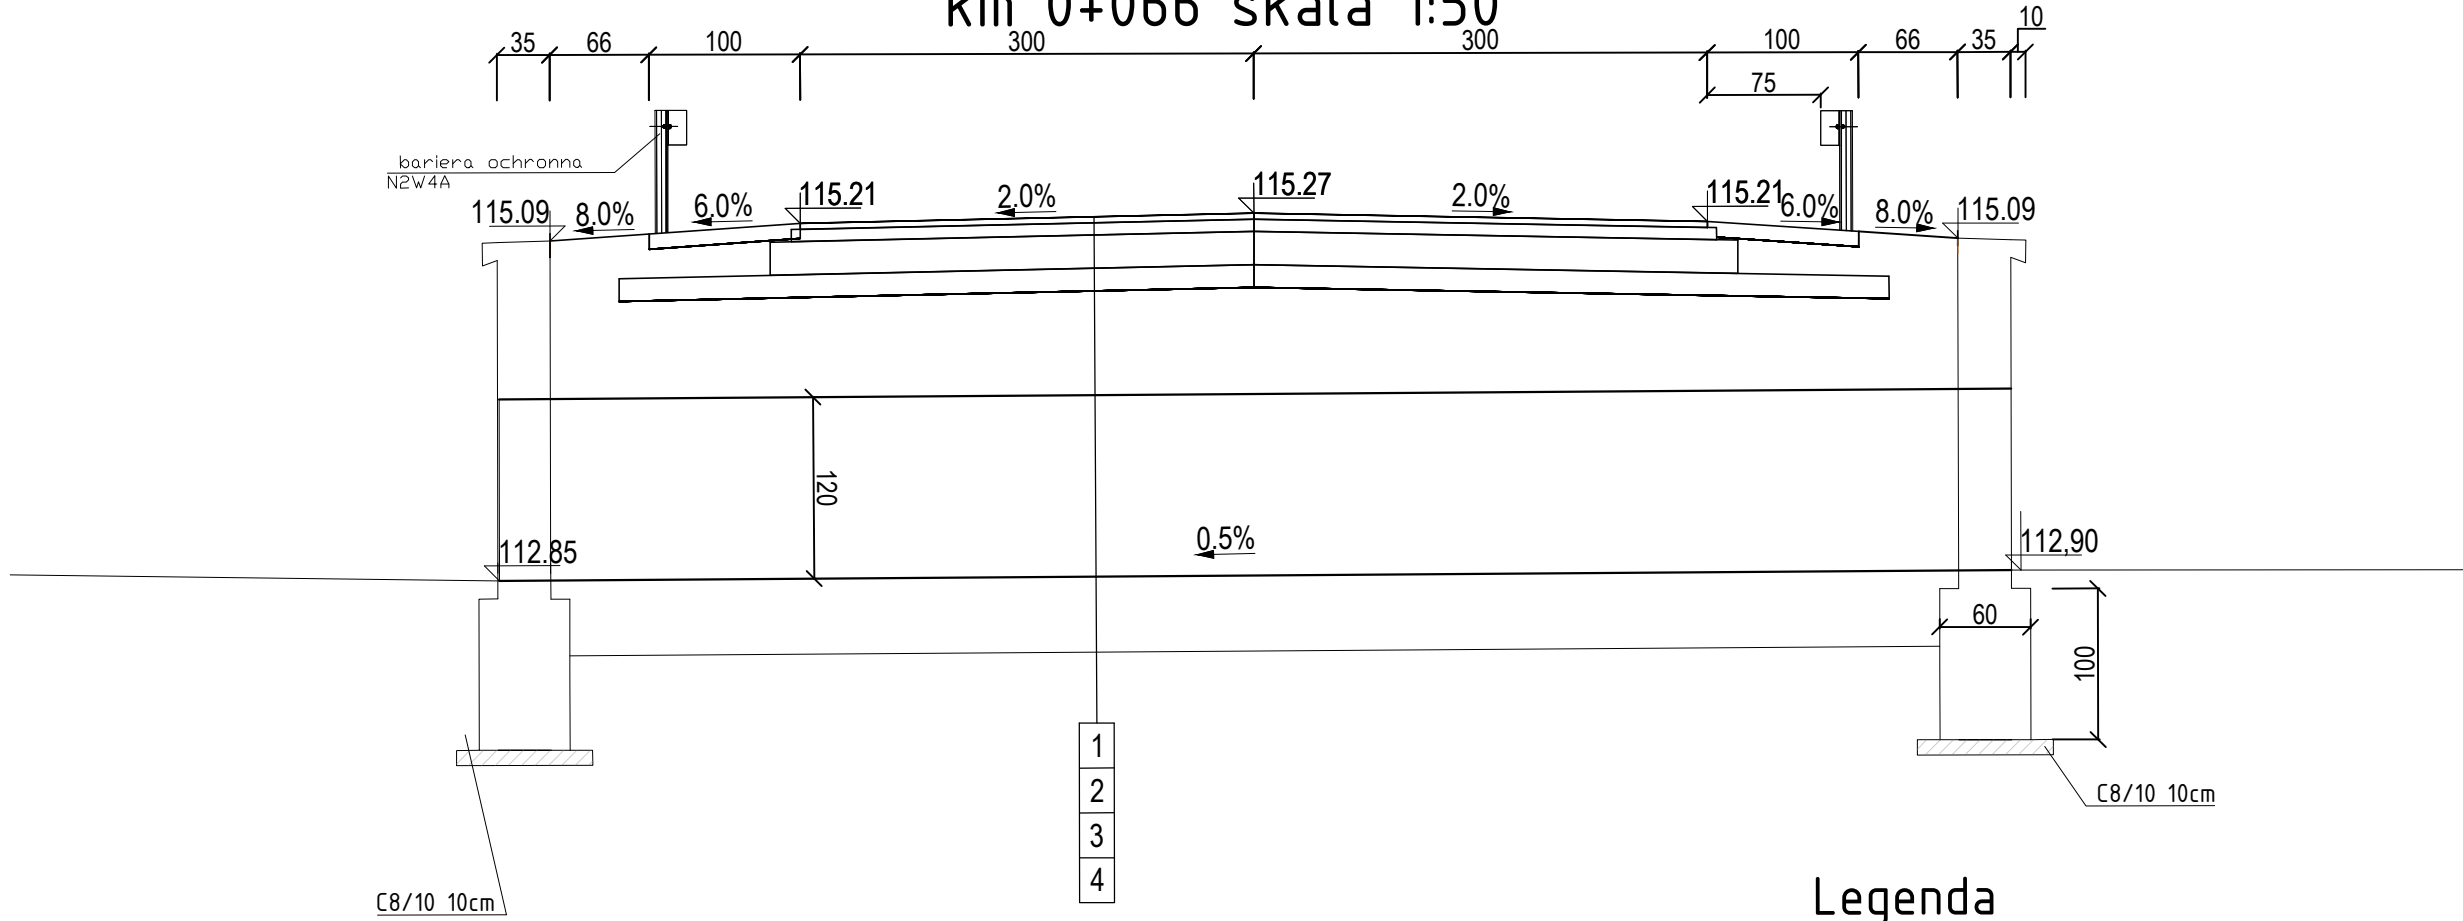

Legenda

1	konstrukcja drogi
2	zasypka przepustu
3	przepust - rura PEHD fi 1200mm
4	ława z kruszywa naturalnego CNR 0/31,5 gr. 50cm

Inwestor / Zamawiający:		Burmistrz Rajgrodu ul. Warszawska 32 19-206 Rajgród	
Jednostka projektowania:		Daniel Czyż ul. Piękna 4c 18-400 Podgórze	
Obiekt budowlany / Zamierzenie budowlane:			
Rozbudowa z przebudową drogi gminnej 102883B w miejscowości Mieczy gm. Rajgród			
Tytuł rysunku:		Branża:	
Przepust P1		Drogowa	
Imię / Nazwisko:	Specjalność:	Nr uprawnień:	Podpis:
mgr inż. Daniel Czyż	inżynierina drogowa	PDL0047/PWB0/22	
Sprawdzający:			
mgr inż. Bartłomiej Bandurski	inżynierina drogowa	WAM0035/PBD/21	
Stadium:	Data:	Skala:	Nr rysunku:
Projekt budowlany	05.06.2026	1:50	3.4