




Przekrój podłużny przez wyniesione przejście dla pieszych
skala 1:50

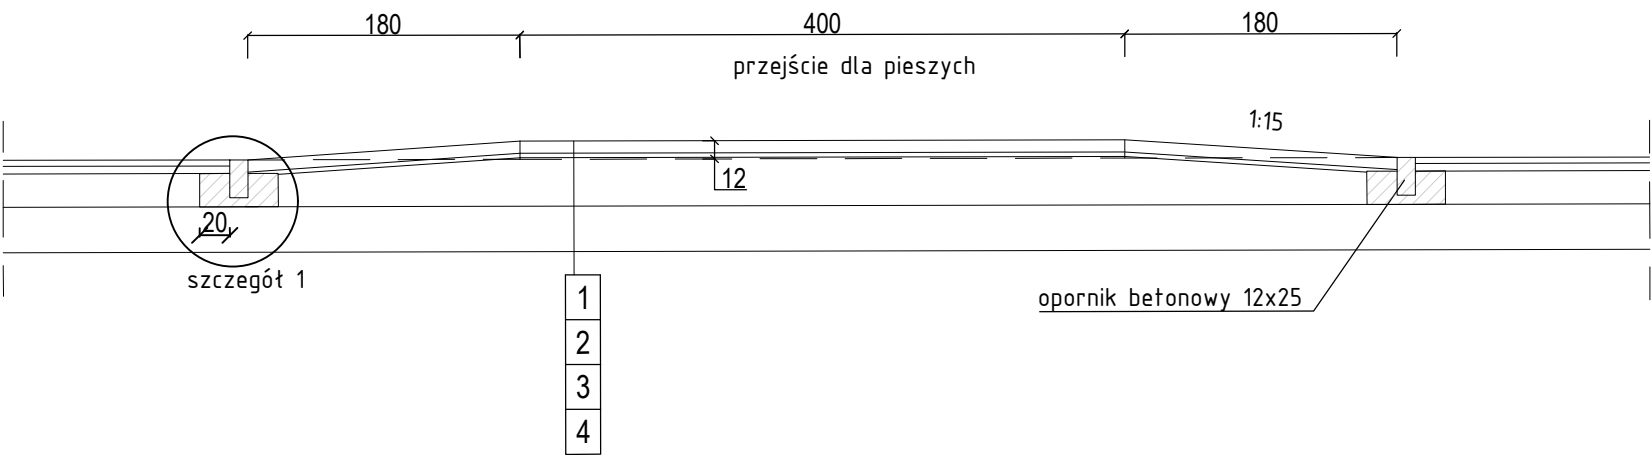


Szczegół strefy
oczekiwania dla pieszych
skala 1:50

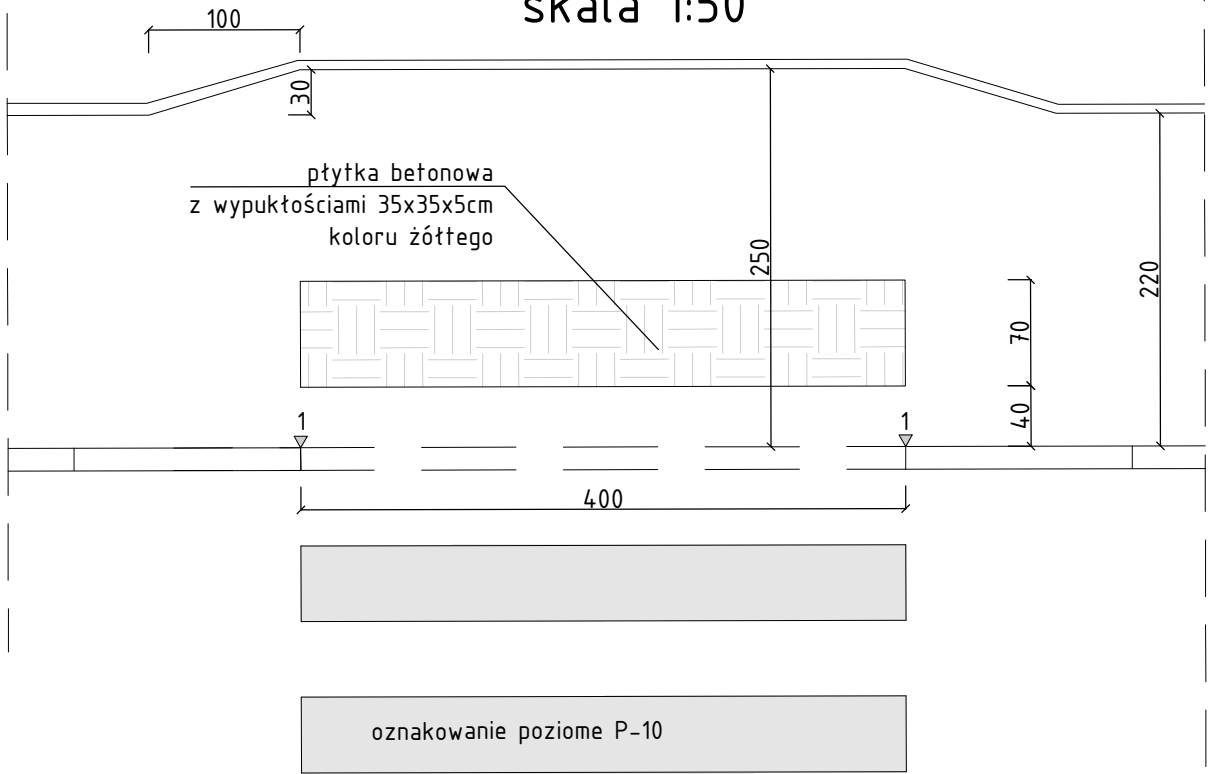

Przekrój poprzeczny przez wyniesione przejście dla pieszych
skala 1:50

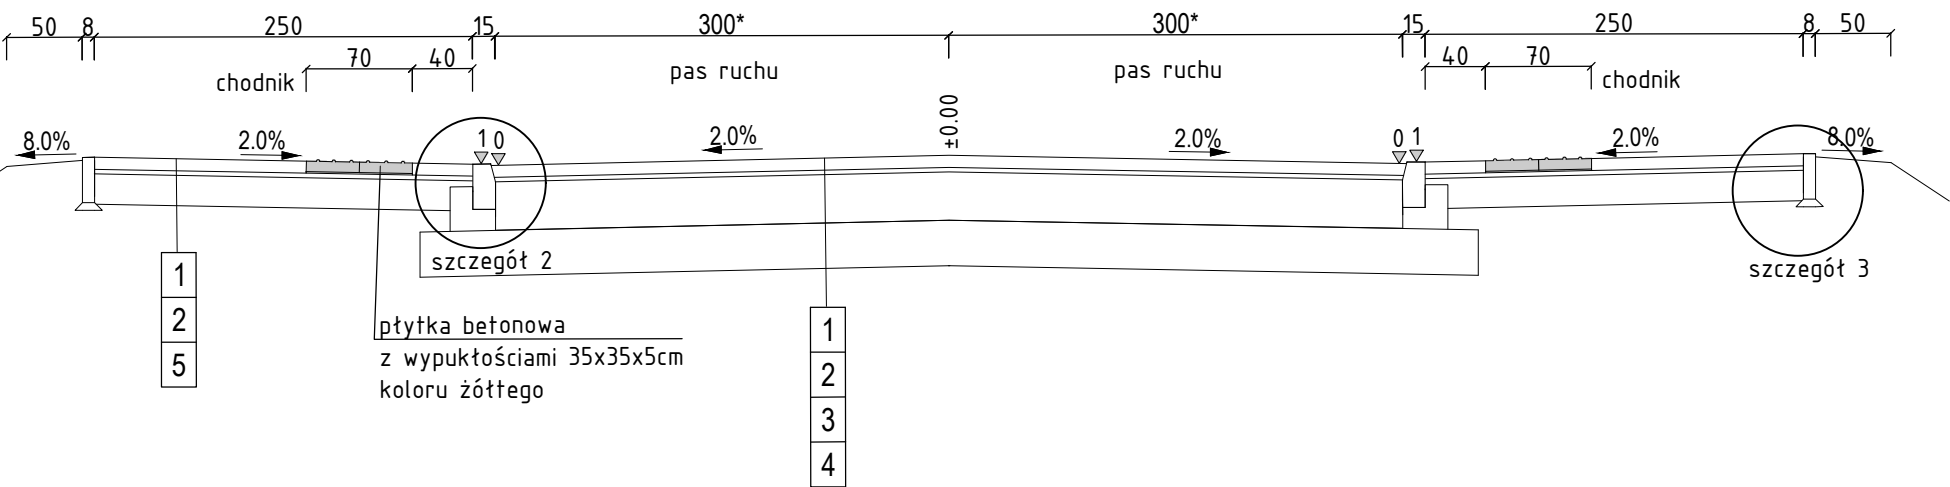

Szczegół 1
skala 1:25

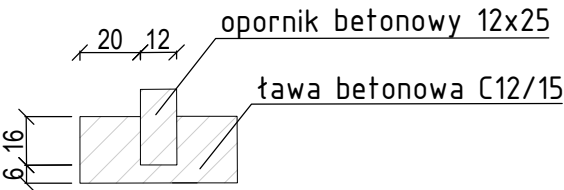


Legenda


1	kostka betonowa gr. 8cm
2	podsyпка cementowo-piaskowa gr. 3cm
3	warstwa podbudowy zasadniczej z kruszywa łamanego C50/30 gr. 32cm
4	warstwa mrozoochronna z gruntu stabilizowanego spoiwem hydraulicznym C1,5/2 gr. 30cm
5	pdbudowa z kruszywa CNR 0/31,5 gr. 20cm

*szerokość jezdni wg pzt

Szczegół 2
skala 1:25

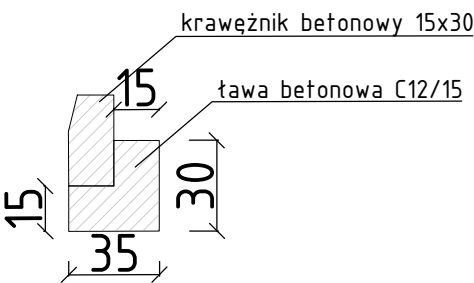

Szczegół 2
skala 1:25

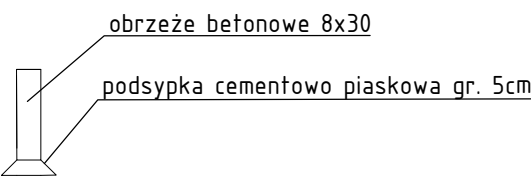

Inwestor / Zamawiający:		Burmistrz Rajgród ul. Warszawska 32 19-206 Rajgród	
Jednostka projektowania:		Daniel Czyż ul. Piękna 4c 18-400 Podgórze	
Obiekt budowlany / Zamierzenie budowlane:			
Rozbudowa z przebudową drogi gminnej 102883B w miejscowości Miecze gm. Rajgród			
Tytuł rysunku:		Branża:	
Przekroje normalne		Drogowa	
Imię i Nazwisko:		Specjalność:	
Projektant:		Nr uprawnień:	
mgr inż. Daniel Czyż		PDL/0047/PWBD/22	
Sprawdzający:		Podpis:	
mgr inż. Bartłomiej Bandurski		WAM/0035/PBD/21	
Studium:		Data:	
Projekt budowlany		05.06.2026	
		Skala:	
		1:50	
		Nr rysunku:	
		3.5	