NIWELETA 0+000 - 1+550

Profil podłużny
skala 1:100/1000

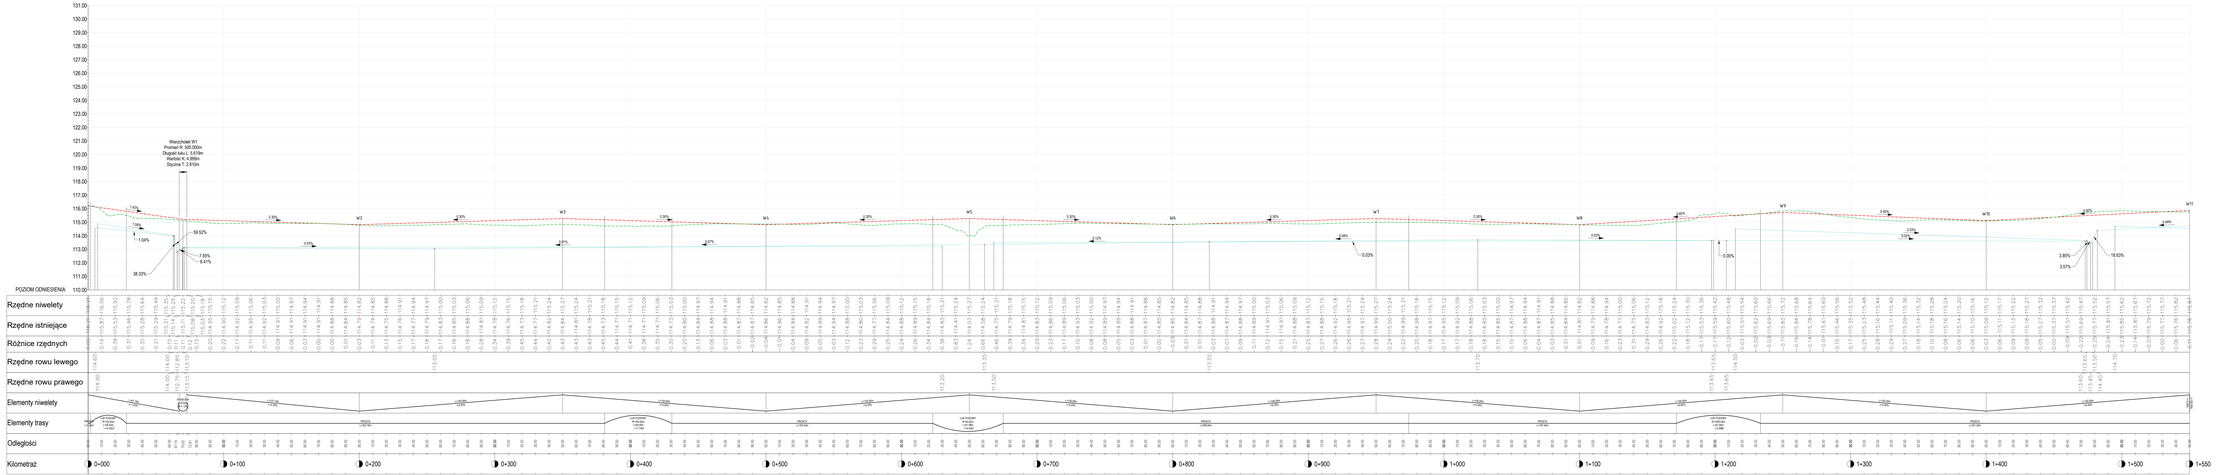

LEGENDA:

	proj. niwelety
	proj. teren istniejący

UWAGI:
1.Początek oraz koniec opracowania - niwelety należy „dowiązać" wysokościowo do istniejących nawierzchni drogi.
2.Rzędne wysokościowe zweryfikować na placu budowy.

Nazwa i Adres jednostki projektującej	**Biuroinż Rajgrodu** ul. Warszawska 22 19-206 Rajgród
Imię i nazwisko projektanta	**Dariusz Czyż** ul. Piękna 1 19-400 Przejma
Nazwa i lokalizacja obiektu budowlanego	Rozbudowa z przebudową drogi gminnej 102/8836 w miejscowości Mieczys gm. Rajgród
Nazwa rysunku	Profil podłużny
Data	Drogowa

Imię i nazwisko	Stanowisko	Podpis	Data
mgr inż. Dariusz Czyż	Projektant branży drogowej	PO-0001/PR/2003	
mgr inż. Barbara Bandurska	Kierownik biura projektowego	UPRAWNIENIA BEZ OGRANICZEŃ	

Projekt budowlany	05.06.2006	1:100/1000	4.1