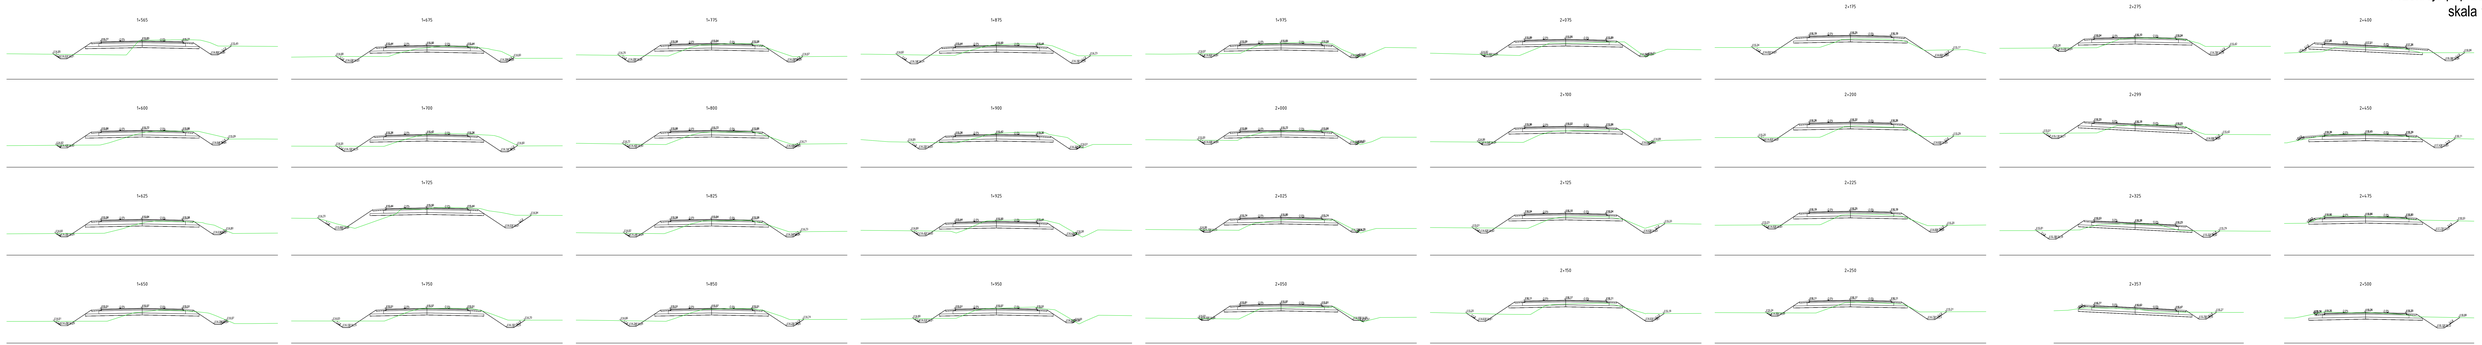Przekroje poprzeczne
skala 1:100