


Plan orientacyjny skala 1:25 000

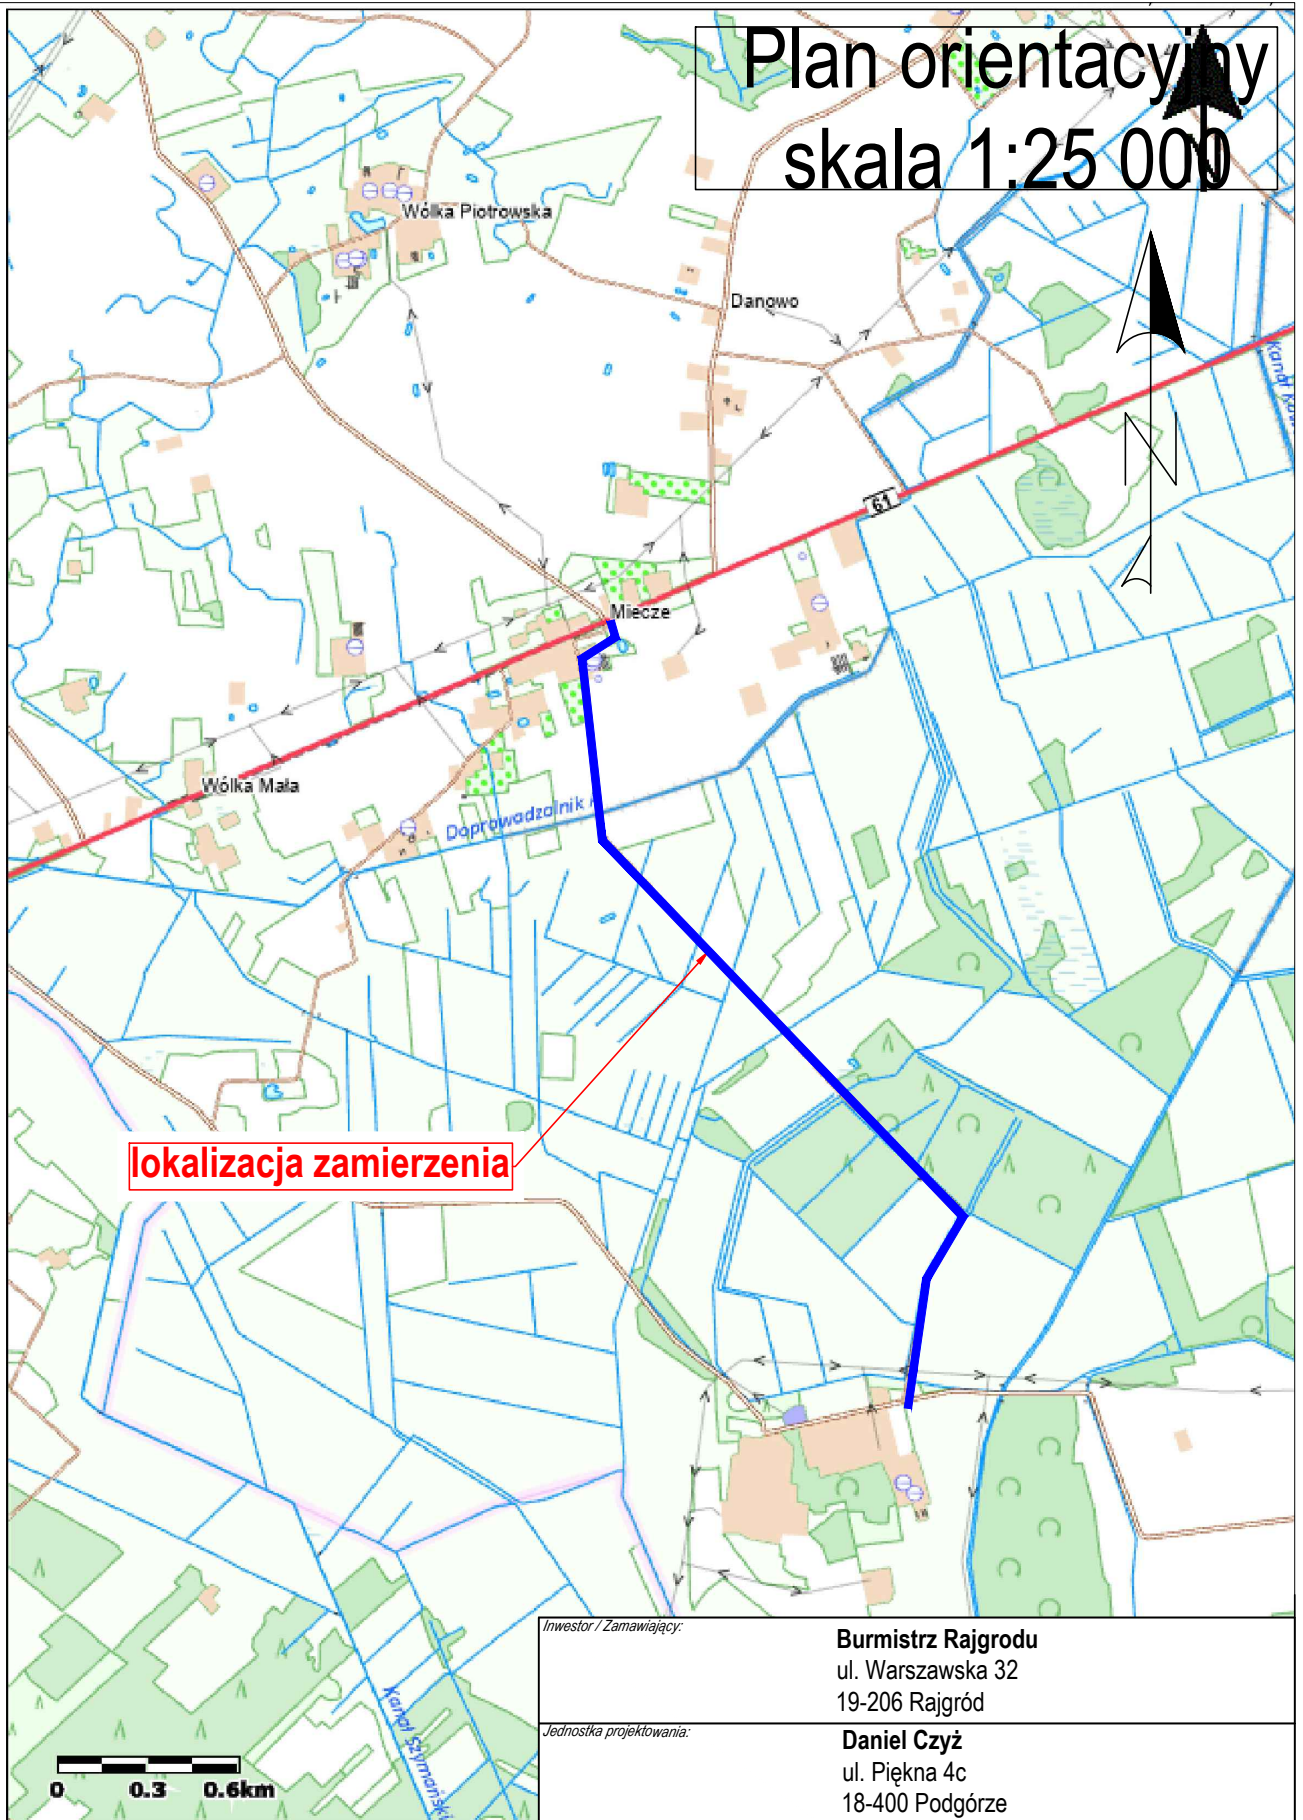

lokalizacja zamierzenia

733786,43 647257,37



Główny Urząd Geodezji i Kartografii
ul. Żurawia 6/12
00-926 Warszawa

źródło: geoportal.gov.pl

Investor / Zamawiający:

Burmistrz Rajgródu
ul. Warszawska 32
19-206 Rajgród

Jednostka projektowania:

Daniel Czyż
ul. Piękna 4c
18-400 Podgórze

Obiekt budowlany / Zamierzenie budowlane:

Rozbudowa z przebudową drogi gminnej 102883B w miejscowości Mieczę
gm. Rajgród

Tytuł rysunku:

Plan orientacyjny

Branża:

Drogowa

Imię i Nazwisko:

Specjalność:

Nr uprawnień:

Podpis:

Projektant:

inżynierska drogową

PDL/0047/PWBD/22

Sprawdzający:

Studium:

Data:

Skala:

Nr rysunku:

SOR

05.06.2026

1:25000

1