

Technical drawing of a pedestrian crossing (przejście dla pieszych) showing a cross-section and a longitudinal profile.

Cross-section details:

- Dimensions: 180, 400, 180 (units).
- Labels: **przejście dla pieszych** (pedestrian crossing), **szczęgot 1** (curb 1), **opornik betonowy 12x25** (concrete support 12x25).
- Dimensions: 20, 12.

Longitudinal profile details:

- Slope: 1:15.
- Dimensions: 180, 400, 180 (units).

skala 1:50

100

130

250

70

40

220

400

1

1

oznakowanie poziome P-10

plytka betonowa
z wypuklościami 35x35x5cm
koloru żółtego

Diagram illustrating the cross-section of a road structure, showing a concrete slab (płytki betonowe) with a yellow color and a 35x35x5cm bump (wypukłość).

The diagram includes dimensions for the road structure:


- Left sidewalk (chodnik): 50 cm
- Left shoulder (pas ruchu): 250 cm
- Right shoulder (pas ruchu): 300*
- Right sidewalk (chodnik): 250 cm
- Right shoulder (pas ruchu): 300*
- Right sidewalk (chodnik): 50 cm

The diagram also shows the cross-section of the concrete slab and the bump, with a detailed view labeled "szczegół 2" showing the bump's profile and dimensions (10 cm).

Additional labels include:

- 1, 2, 5 (vertical labels on the left)
- 1, 2, 3, 4 (vertical labels on the right)
- 0.00 (elevation mark)
- 2.0% (slope percentages)
- 8.0% (slope percentages)
- 0.1 (elevation mark)
- 10 (bump height)
- 35x35x5cm (bump dimensions)
- koloru żółtego (yellow color)

Szczegół 1
skala 1:25

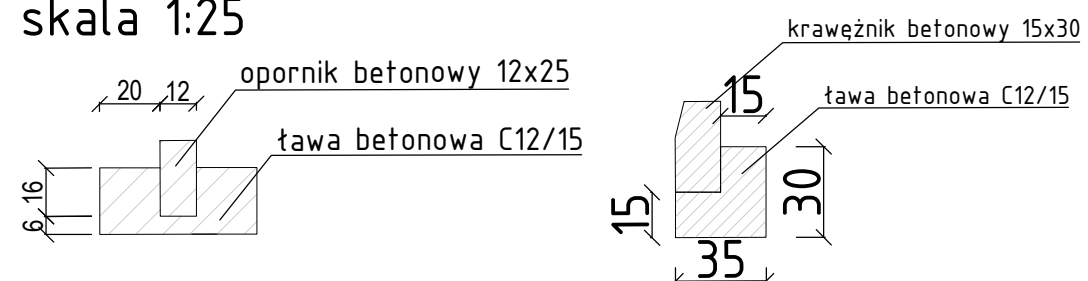

1	kostka betonowa gr. 8cm
2	podsyпка cementowo-piaskowa gr. 3cm
3	warstwa podbudowy zasadniczej z kruszywa łamanego C50/30 gr. 32cm
4	warstwa mrozoochronna z gruntu stabilizowanego spoiwem hydraulicznym C1,5/2 gr. 30cm
5	pdbudowa z kruszywa CNR 0/31,5 gr. 20cm

Inwestor / Zamawiający:		Burmistrz Rajgrodu ul. Warszawska 32 19-206 Rajgród	
Jednostka projektowania:		Daniel Czyż ul. Piękna 4c 18-400 Podgórze	
Obiekt budowlany / Zamierzenie budowlane: Rozbudowa z przebudową drogi gminnej 102883B w miejscowości Miecze gm. Rajgród			
Tytuł rysunku:		Branża:	
Przekroje normalne		Drogowa	
Imię i Nazwisko:	Specjalność:	Nr uprawnień:	Podpis:
Projektant: mgr inż. Daniel Czyż	inżynierska drogową	PDL/0047/PWBD/22	
Sprawdzający:			
Studium:	Data:	Skala:	Nr rysunku:
SOR	05.06.2026	1:50	3.1