
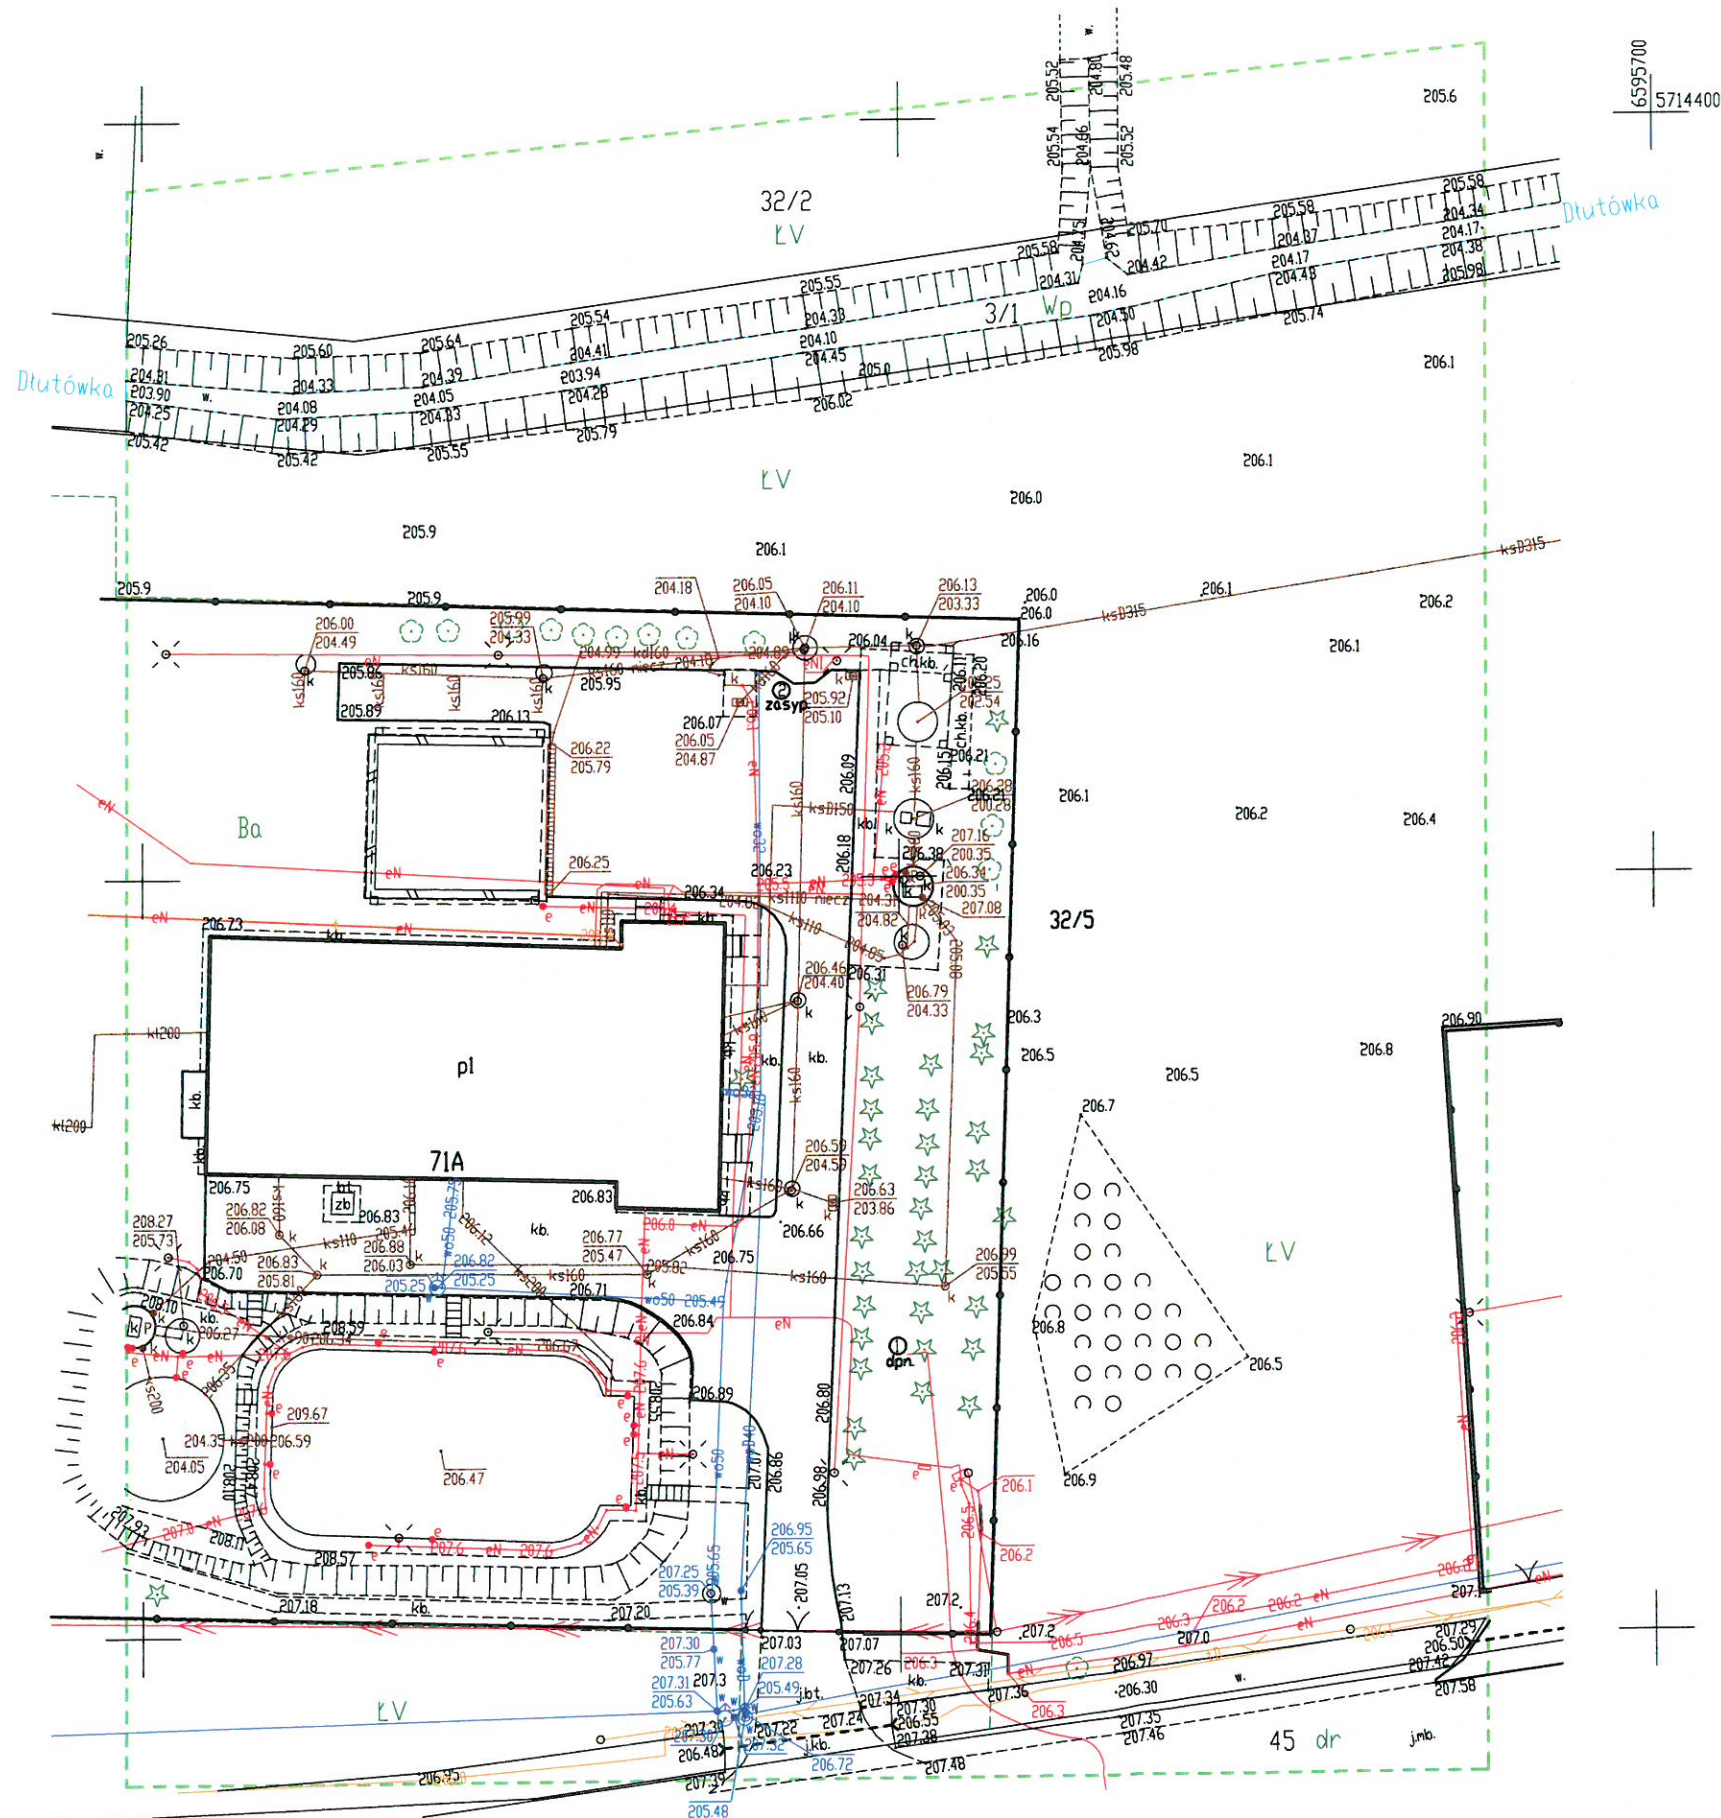


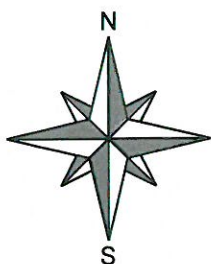

Legenda:

- ①
dpn. - dalszy przebieg przewodu nieznanegoOWNICTWA
prace ziemne prowadzić ręcznie. Partyzanek 56
tel. +48 42 208-77-01, fax +48 42 208-77-12
- ②
zasyp. - armatura powierzchniowa niewidoczna
zasypaana lub zdemontowana

Mapa do celów projektowych

adres: Dłutów, ul. Główna 71A, dz. 32/5

Id. zgłoszenia:	GK.6641.754.2026	skala mapy	1:500
Jednostka ewidencyjna	identyfikator	100803_2	
	nazwa	Dłutów	
Określenie ewidencyjne	identyfikator	100803_2.0005	
	nazwa	Dłutów PGR	
Nazwa układu współrzędnych	prostokątnych płaskich	2000/6	
	wysokości	Kronsztadt 60	
Dzielenie granic obszaru, który był przedm. aktualizacji			
Służebności gruntowe mające wpływ na zagospodarowanie			
gruntów zlokalizowanych w granicach projekt. inwestycji			
Nie badano			
Nie wyklucza się istnienia w terenie innych niż wykazanych na niniejszej mapie urządzeń podziemnych, które nie zostały zgłoszone do inwentaryzacji lub o których brak jest informacji w instytucjach branżowych.			

ADAM LISIAK
USŁUGI GEODEZYJNE
ul. Granitowa 24/1, 93-521 Łódź
NIP: 7261521658, REGON: 473084074
786 819 425
geodezja.lisiak@gmail.com

ADAM LISIAK
Geodeta uprawniony
Nr świad. 18231 zakres 1,2
Łódź, 2026.04.03

Nazwa / imię i nazwisko wykonawcy

Imię i nazwisko, nr uprawnień oraz data i podpis geodety uprawnionego

Poświadczam, że niniejszy dokument został opracowany w wyniku prac geodezyjnych i kartograficznych, których rezultaty zawiera operat techniczny wpisany do ewidencji materiałów państwowego zasobu geodezyjnego i kartograficznego. Jednocześnie informuję, że jestem świadomy odpowiedzialności karnej za złożenie fałszywego oświadczenia.

Identyfikator zgłoszenia prac geodezyjnych	GK.6641. 754 .2026
Organ służby geodezyjnej, który otrzymał zgłoszenie	STAROSTA PABIANICKI
Nr oraz data sporządzenia dokumentu zawierającego wynik pozytywnej weryfikacji	Protokół weryfikacji nr GK.6641. 754 .2026_4 z dnia 27.04.2026 r.
Wykonawca prac geodezyjnych	Adam Lisiak Usługi Geodezyjne NIP: 7291402763, REGON: 365318848
Imię i nazwisko oraz nr uprawnień zawodowych kierownika prac	Adam Lisiak upr. zaw. 18231 zakres 1, 2