


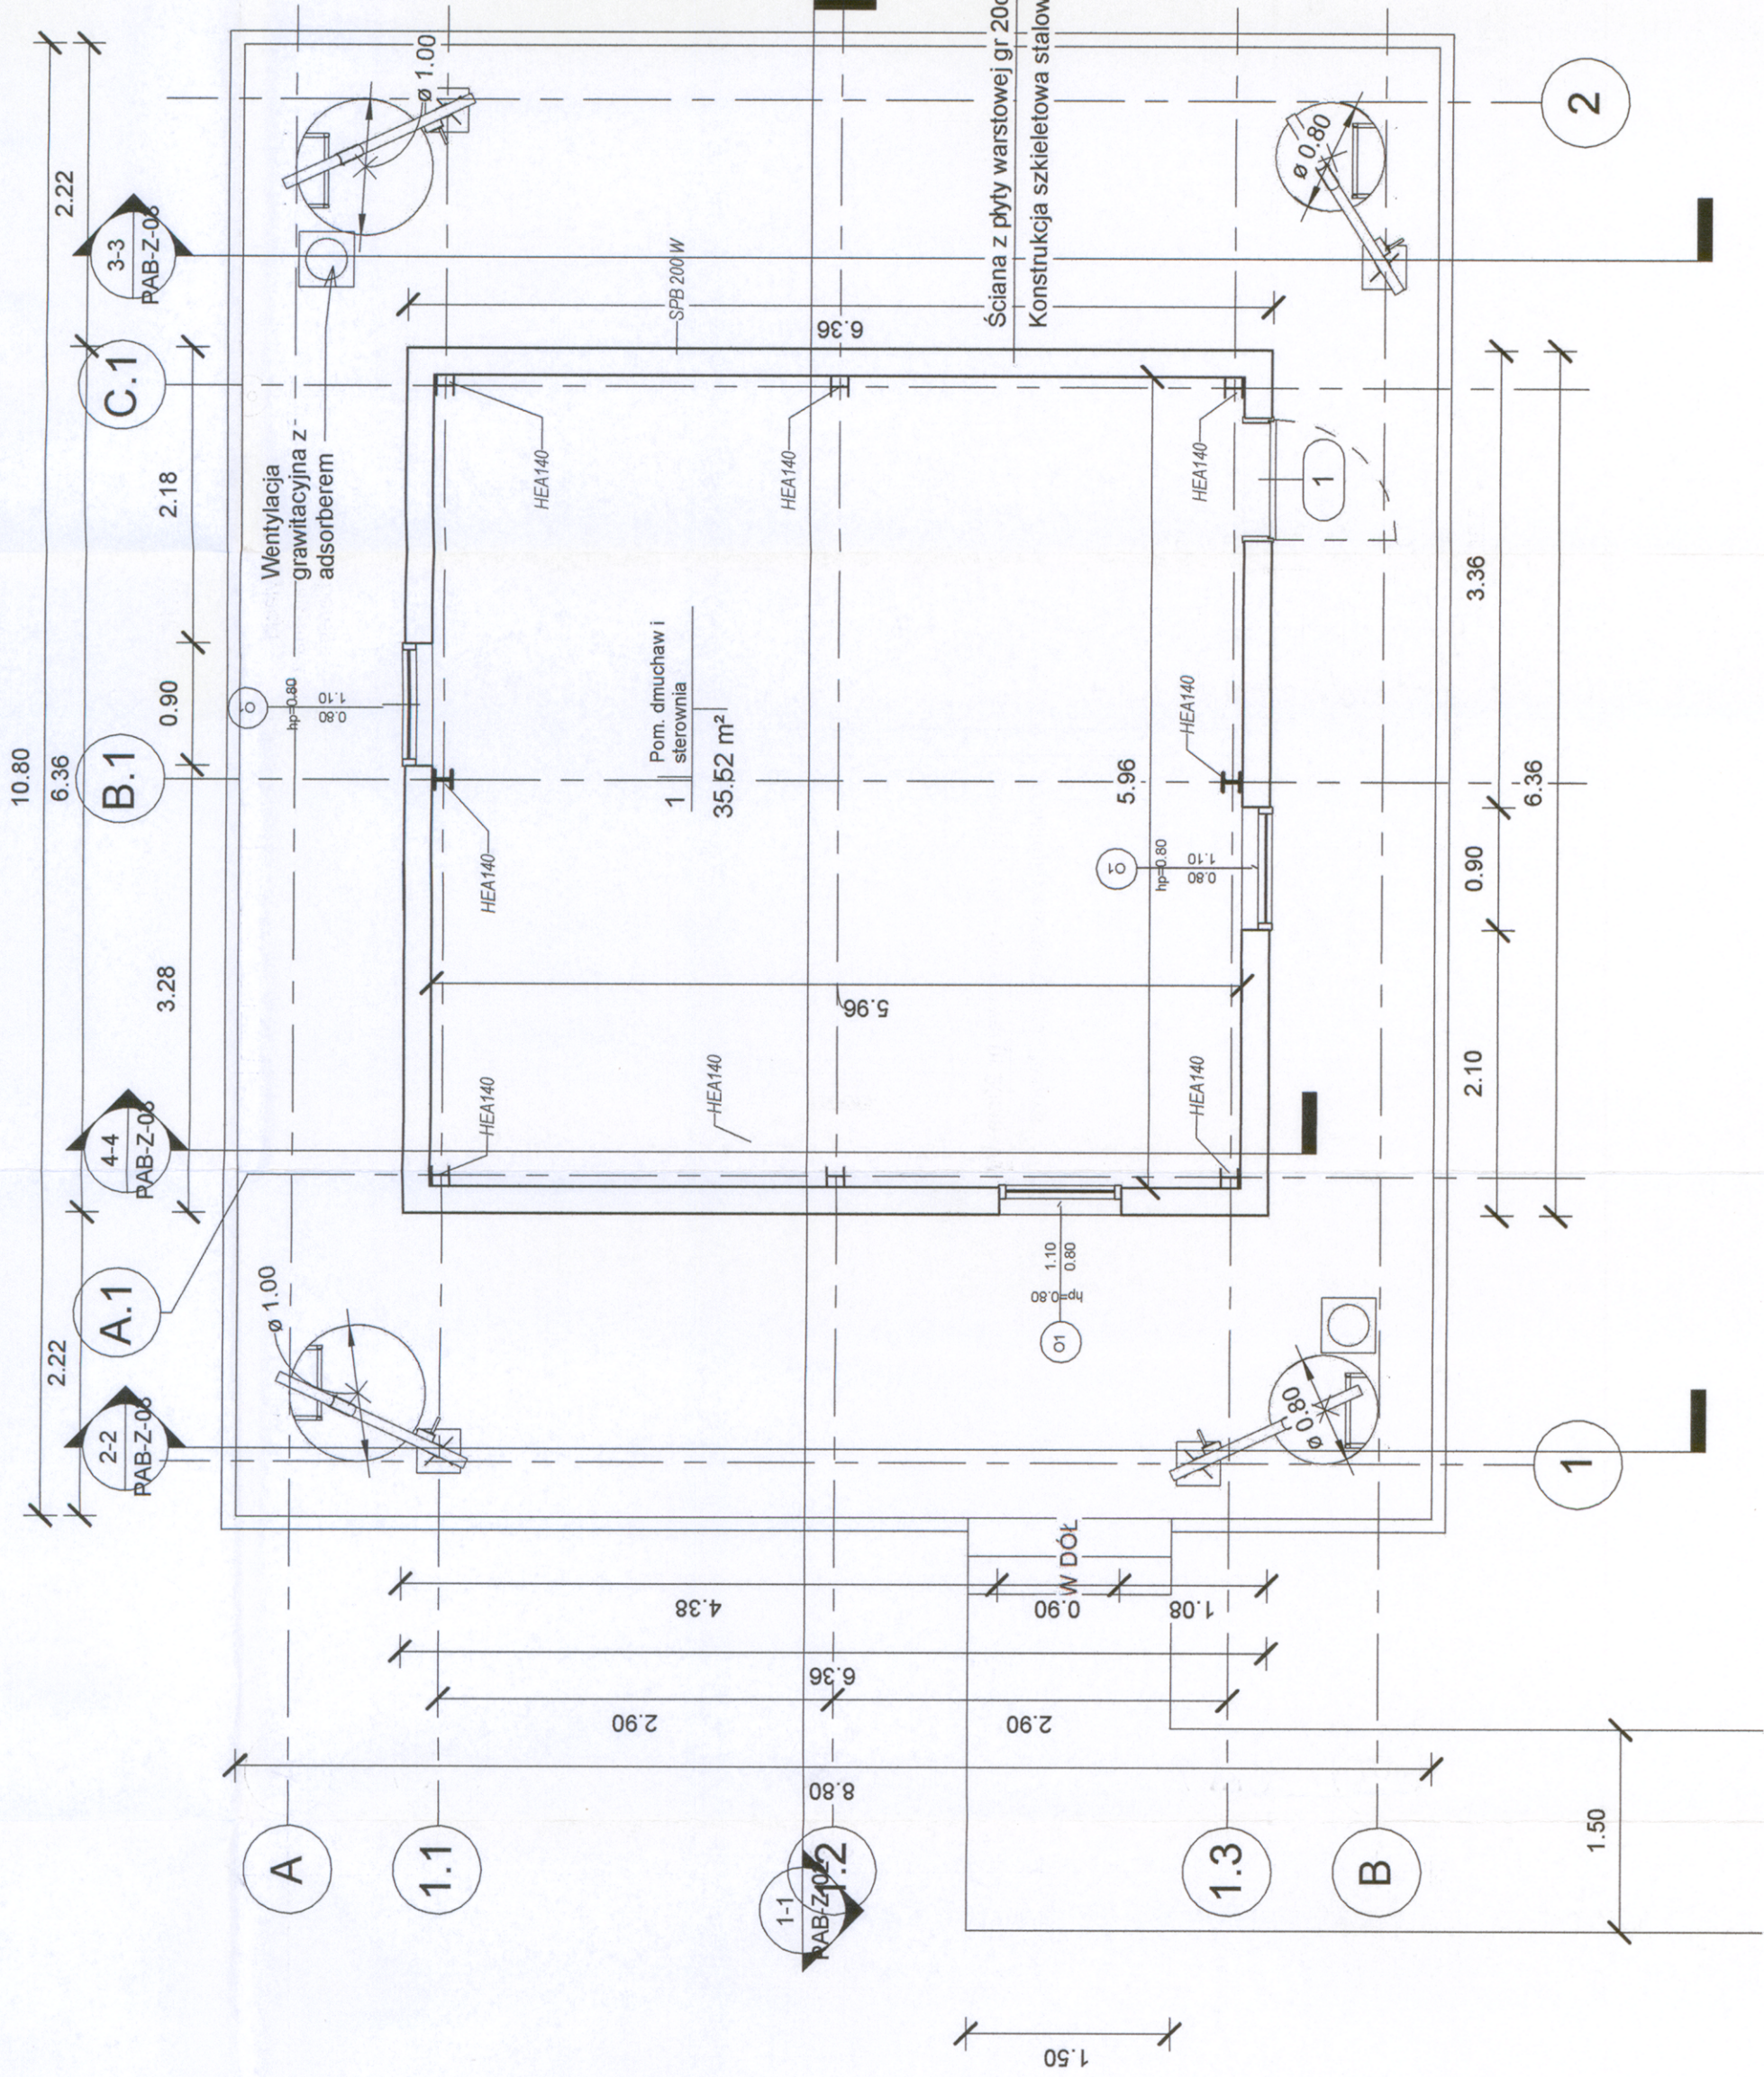

1 Rzut poziomu 206.35
1 : 50

STAROSTWO POWIATOWE, ul. PABIANICACH
WYDZIAŁ
ARCHITEKTURY I BUDOWNICTWA
95-200 Pabianice, ul. Partyzancka 56
tel.: +48 42 208-77-01, fax +48 42 208-77-12

- UWAGI:
- Obowiązkiem wykonawcy jest sprawdzenie wymiaru w terenie. W przypadku rozbieżności pomiędzy projektem a stanem faktycznym wykonawca winien przekazać informację do biura projektowego.
 - Wykonawca przed przystąpieniem do prac powinien zapoznać się ze wszystkimi projektami branżowymi i budowlanymi.
 - W przypadku jakiegokolwiek zamiany lub różnicy pomiędzy projektem a stanem faktycznym oraz różnic pomiędzy poszczególnymi projektami, Wykonawca zobowiązany jest przekazać informację o zaistniałym fakcie do biura projektowego w celu uzyskania właściwego rozwiązania przed wykonaniem prac budowlanych.
 - W sprawach nieuregulowanych w dokumentacji obowiązują: normy (PN), świadectwa dopuszczenia, alesty ITB, instrukcje, wytyczne i warunki techniczne, producentów i dostawców materiałów budowlanych, przepisów instalacji kontrolujących jakość materiałów.
 - Obowiązkiem wykonawcy jest rozstrzygnięcie sporów łączących z branżą sanitarną, technologiczną, architektoniczną oraz elektryczną.
 - W przypadku rozwiązań nie objętych rozwiązaniami standardowymi oraz powstanie z nimi powstających problemów technicznych i dopuszczenia do stosowania w budownictwie Wykonawca zobowiązany jest wykonać dokumentację indywidualnego zatwierdzenia.
 - Wykonawca robót zobowiązany jest na własny koszt do wykonania dokumentacji warsztatowej jeżeli zachodzi taka konieczność.
 - Wykonawca jest zobowiązany do właściwego skalowania wartości kontroli na bazie projektu i wizji lokalnej oraz do zadania pytań na etapie przetargowym bez możliwości roszczeń na etapie wykonywania prac budowlanych.

- Uwagi:
- Ręczne wstawki studzienek dostosować do niveleu drogi.
 - Ręczne wstawki studzienek w terenie zielonym wynosić min. 0,1 m.
 - W przypadku różnicy rzędy między wólem, a drem studni kanalizacji sanitarnej większą niż 1 m, stosować zewnętrzny kaskad.
 - Szczegółowy przebieg istniejącego uzbrojenia należy ustalić na podstawie ręcznych przekrojów próbnych.
 - Prace w miejscu skrzyżowań z istniejącym uzbrojeniem należy wykonać ręcznie (bez użycia sprzętu mechanicznego), odkryte przewody zabezpieczyć.
 - Głębokość posadowienia istniejącego uzbrojenia podano w oparciu o normalne zagłębienia poszczególnych przewodów. W rzeczywistości mogą wystąpić odstępstwa od podanych lokalizacji i głębokości, które przedstawiono na profilach.
 - Na trasie projektowanych przewodów może występować niezidentyfikowane uzbrojenie.
 - W razie stwierdzenia kolizji z istniejącym uzbrojeniem powiadomić nadzór inwestorski.

INWESTOR		Gmina Dłutów ul. Pabianicka 25, 95-081 Dłutów	
GENERALNY PROJEKTANT PPW BIOPROJEKT Sp. z o.o. 97-300 Piotrków Trybunalski Aleja Armii Krajowej 22b/9 www.bioprojekt.pl biuro@bioprojekt.pl 599 020 832			
PROJEKTOWAŁ:	mgr/ inż. arch. Piotr Zaborowski spec. architektoniczna GP/IV/7346094	DATA:	02.2026
SPRAWDZIŁ:	mgr/ inż. arch. Lukasz Włczyński spec. architektoniczna 346R-7/LOM06	DATA:	02.2026
PROJEKTOWAŁ:	mgr/ inż. Przemysław Adamski spec. konstrukcyjna LO0177/PMOW011	DATA:	
SPRAWDZIŁ:	mgr/ inż. ARTUR WOLANCKI spec. konstrukcyjna LO0928/PMOW018	DATA:	
OPRACOWAŁ:	mgr/ inż. Maciej Jaski	DATA:	02.2026
NAZWA INWESTYCJI:	„Budowa buforowego zbiornika retencyjnego naścieki na terenie oczyszczalni ścieków w Dłutowie”		
TYTUŁ RYSUNKU:	Rzut parteru	Nr rys:	PAB-Z-01
FAZA:	PROJEKT ARCHITEKTONICZNO-BUDOWLANY		
BRANŻA:	ARCHITEKTURA		
Nr tomu:		PAB	
Skala:		1 : 50	