


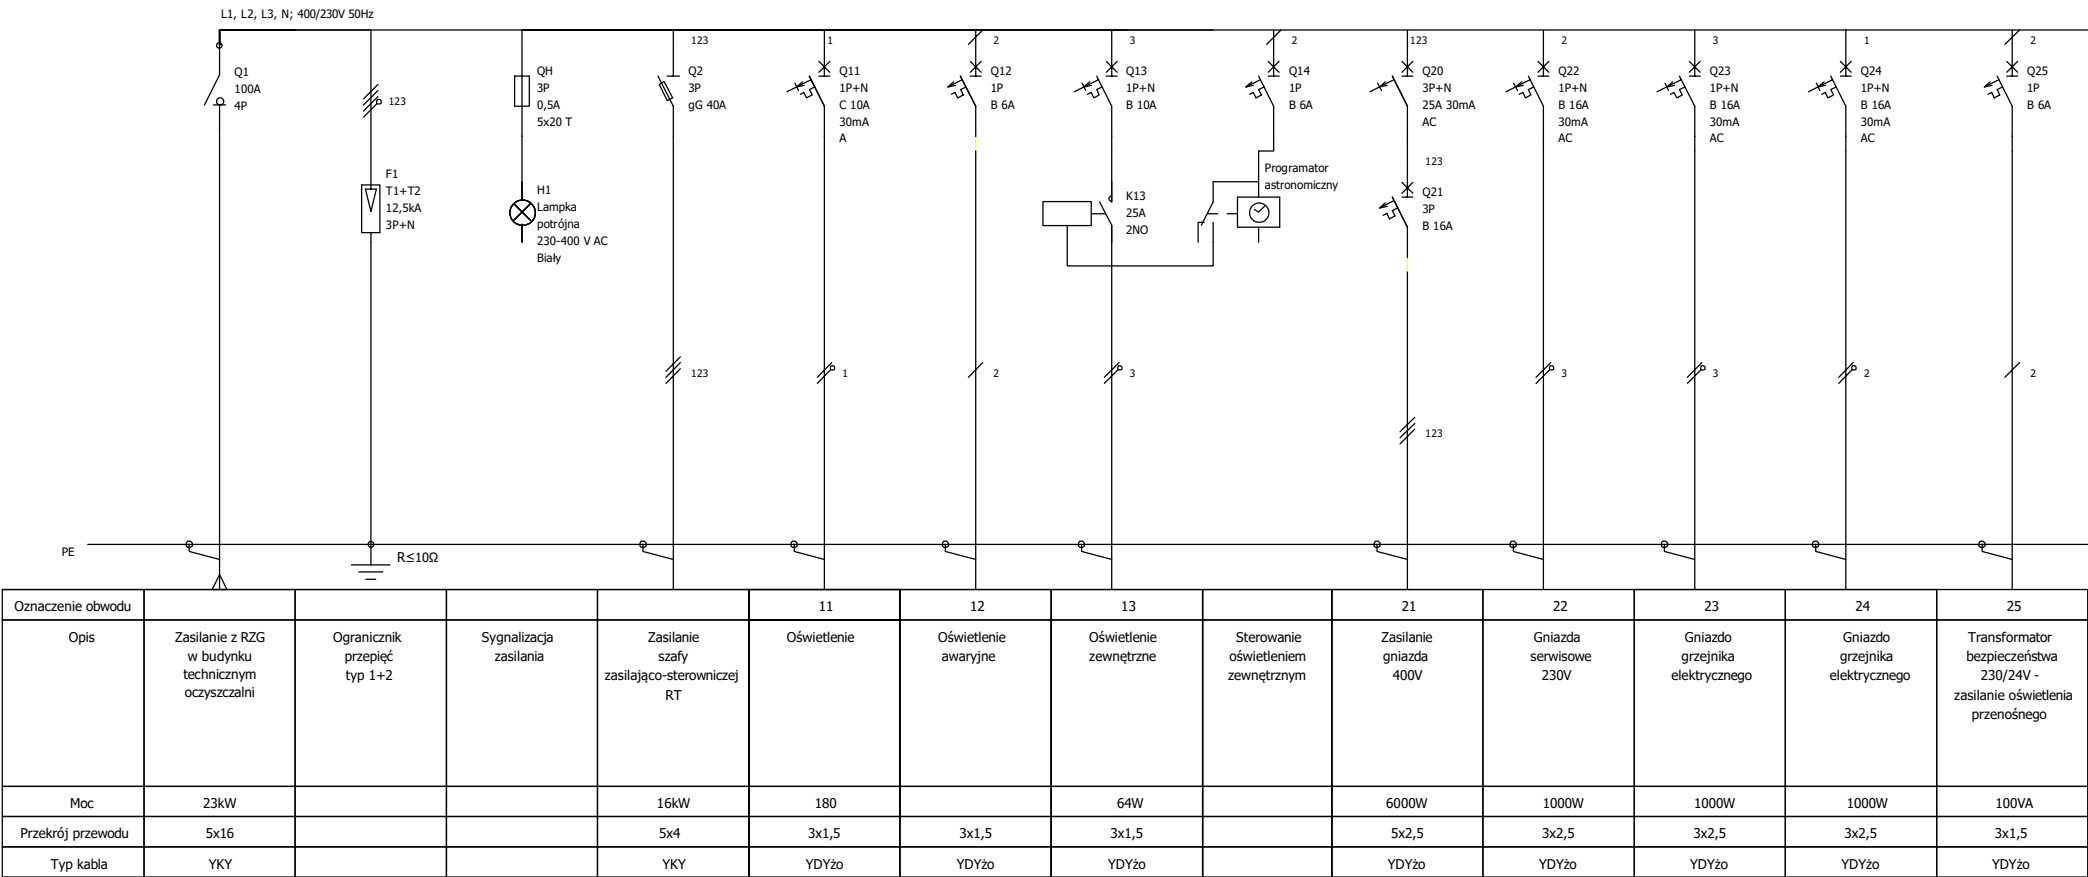

INWESTOR

Gmina Dłutów

ul. Pabianicka 25, 95-081 Dłutów

GENERALNY PROJEKTANT

PPW BIOPROJEKT Sp. z o.o.

97-300 Piotrków Trybunalski
Aleja Armii Krajowej 22b/9

www.bioprojekt.pl

biuro@bioprojekt.pl

509 020 832

PROJEKTOWAŁ:	TECH. ANDRZEJ GOSZCZYŃSKI	372/94/WŁ	DATA:	06.2026
SPRAWDZIŁ:	MGR INŻ. ANDRZEJ KACPERSKI	UAN.IV.10220/70/81	DATA:	06.2026
PROJEKTOWAŁ:			DATA:	
SPRAWDZIŁ:			DATA:	
OPRACOWAŁ:			DATA:	
NAZWA INWESTYCJI:	„Budowa buforowego zbiornika retencyjnego na ścieki na terenie oczyszczalni ścieków w Dłutowie”			
TYTUŁ RYSUNKU:	Rozdzielnia RZ. Schemat ideowy		NR RYS:	PT-E-04
FAZA:	PROJEKT TECHNICZNY		NR TOMU:	V
BRANZA:	ELEKTRYCZNA		SKALA:	1 : 50