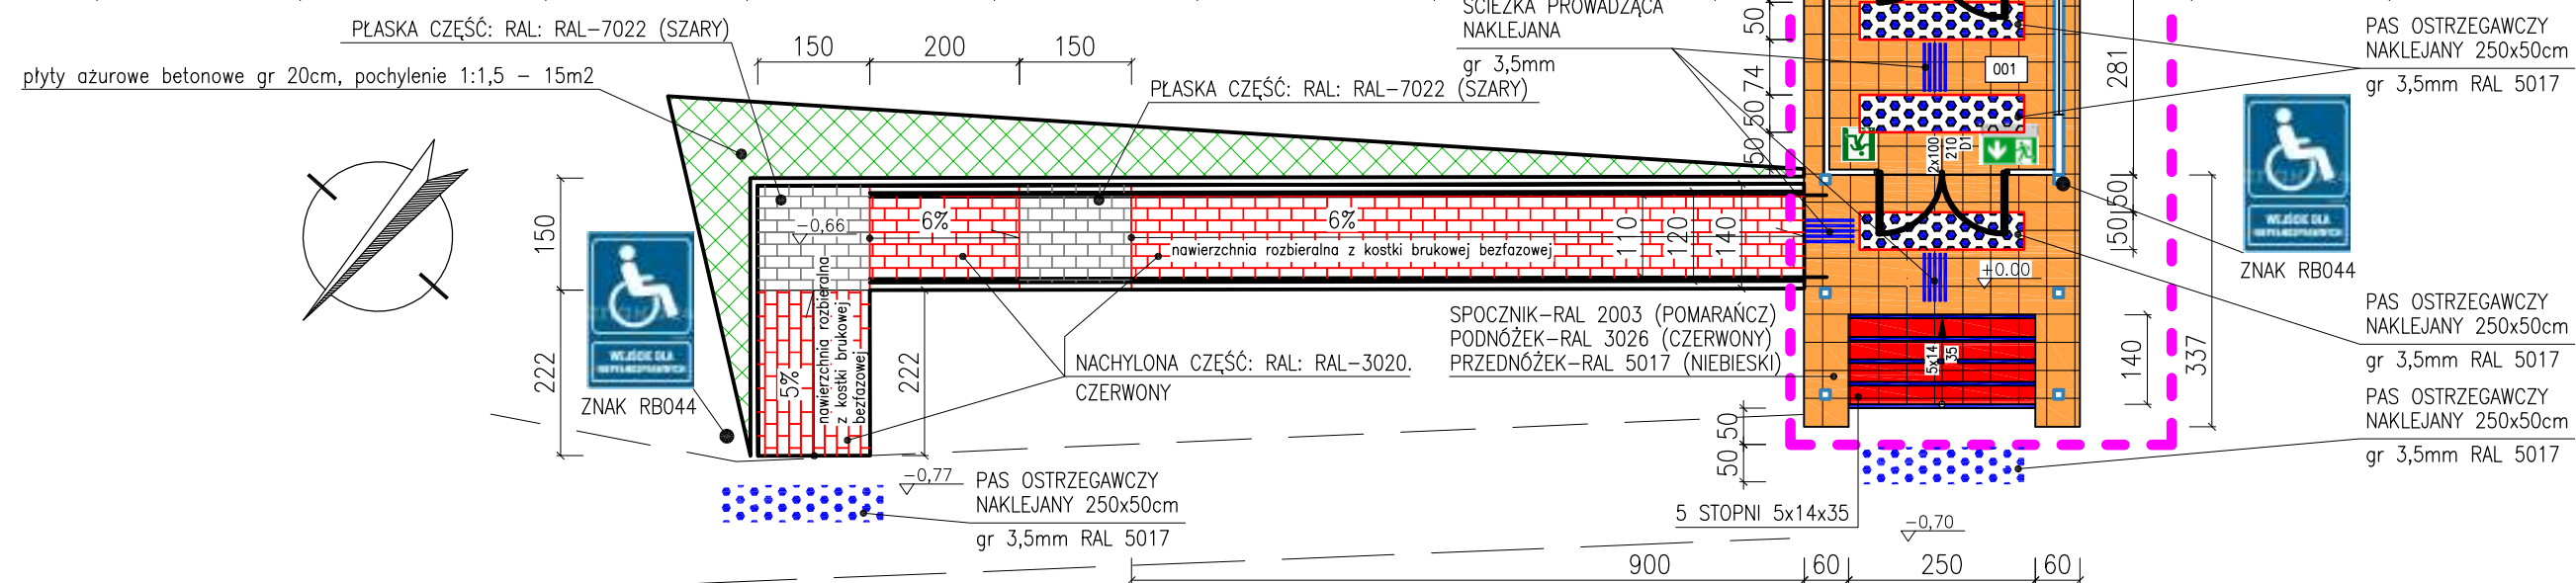
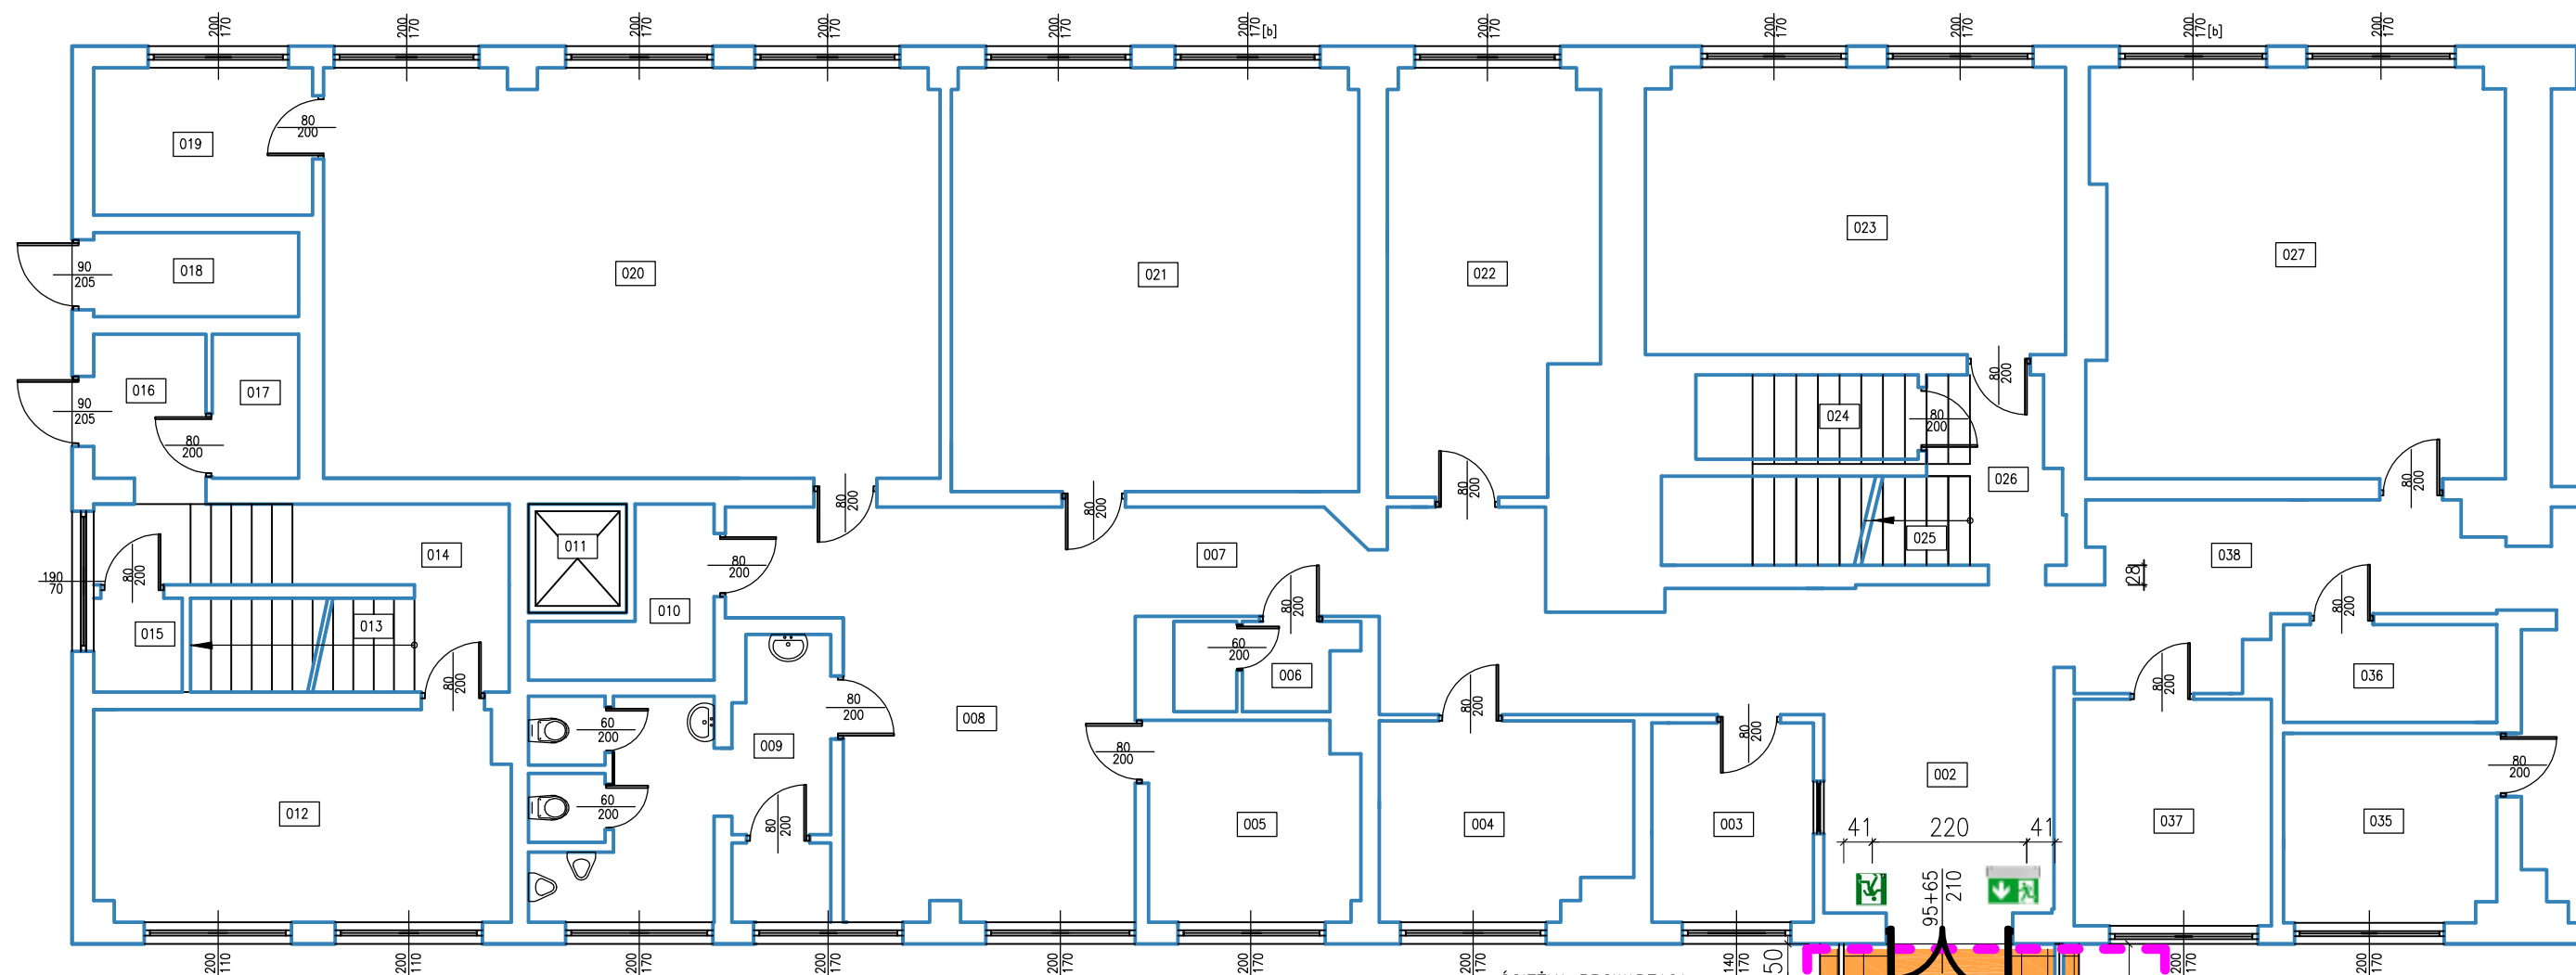
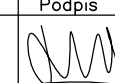


LEGENDA:

--- Zakres budynku
objęty opracowaniem

POPRAWA DOSTĘPNOŚCI DLA OSÓB NIEPEŁNOSPRAWNYCH BUDYNKU ZESPOŁU SZKÓŁ SPECJALNYCH IM. WERONIKI SHERBORNE W CZERWIONCE - LESZCZYNACH			INFO - PROJEKT BIURO USŁUG PROJEKTOWYCH ul. Ofiar Oświęcimskich 63 47-440 Górkę Śląskie tel./fax 4187324;0604149000 e-mail: info_projekt@onet.eu	
LOKAL. INW.: działka nr 3765/498, 44-230 Czerwionka - Leszczyny INWESTOR: Powiat Rybnicki, ul. 3 Maja 44-200 Rybnik, Zespół Szkół Specjalnych im. Weroniki Sherborne w Czerwionce-Leszczynach ul. Przedszkolna 1, 44-238 Czerwionka - Leszczyny				
PROJEKT ZAGOSPODAROWANIA TERENU		Projektował		
		inż. bud. Krzysztof Linek upr. nr: SLK/0325/PWOK/03		
		izba nr: SLK/BO/1489/03		
PROJEKT REMONTU				
Data: 20 styczen 2026 r.				
		Podziatka: 1:50		
		Nr rysunku 1.		