




ZABEZPIECZEŃ ŚCIAN KORYTARZY

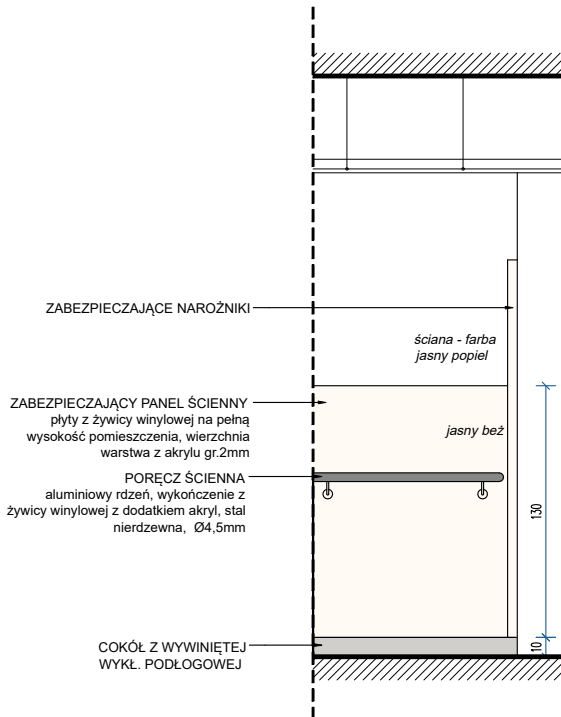


ZABEZPIECZENIE ŚCIAN PRZY UMYWALKACH

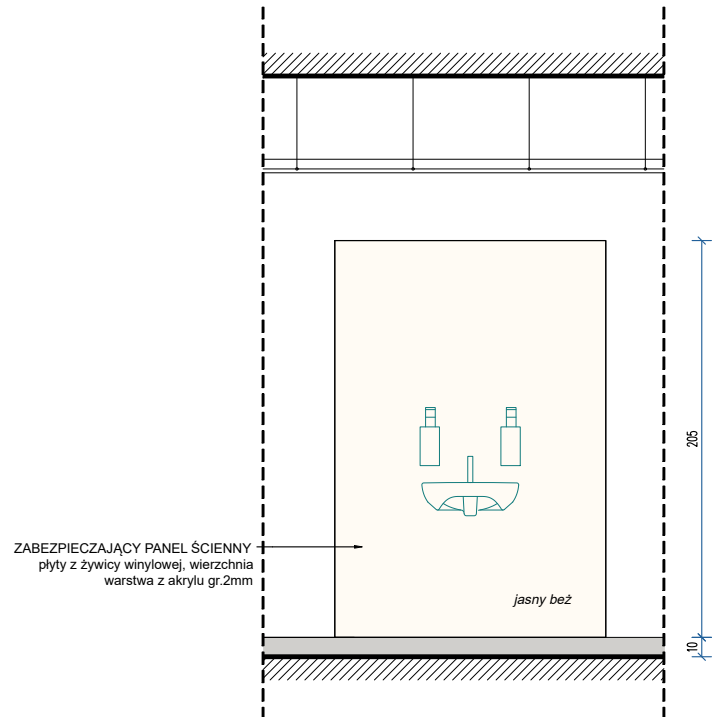

ZABEZPIECZEŃ ŚCIAN GABINETÓW USG

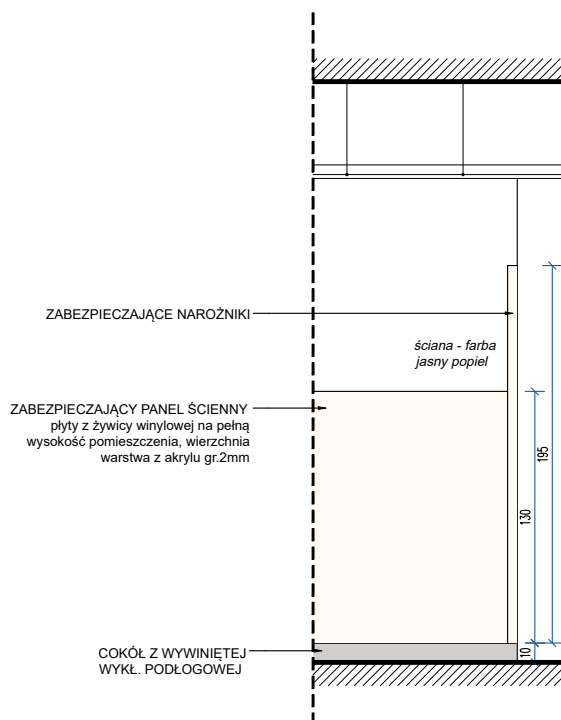

ZABEZPIECZEŃ ŚCIAN MIĘDZY SZAFKAMI ZABUDÓW MEBLOWYCH

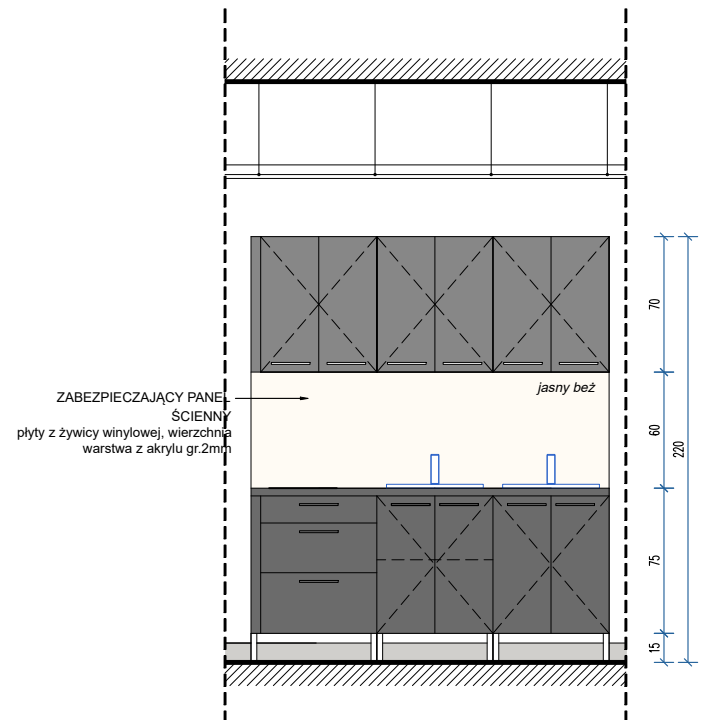

m.p.studio,
Ul. Sempołowskiej 7
34-300 Żywiec

mpstudio
PRACOWNIA ARCHYTEKTONICZNA

TEMAT: Modernizacja pomieszczeń w Zakładzie Diagnostyki Obrazowej w Szpitalu Specjalistycznym im: Ludwika Rydygiera os. Złotej Jesieni 1, 31-826 Kraków

INWESTOR: Szpital Specjalistyczny im. Ludwika Rydygiera Sp. Z O.O.
31-826 Kraków Os. Złotej Jesieni 1

OBIEKT: Budynek szpitala
ADRES: 31-826 Kraków, Os. Złotej Jesieni 1, Dz. nr: 3/9

STADIUM: PROGRAM
FUNKCJONALNO-UŻYTKOWY

AUTORZY:
Mgr inż. arch. Magdalena Piątek - architekt
Mgr inż. arch. Zuzanna Górna

UPRAWNIENIA:
53/06/SLOKK/II

TREŚĆ RYSUNKU:
Schemat wykończenia ścian

SKALA:
1:100
DATA:
lipiec 2026

NR RYS.: **0.2**