




m.p.studio,  
Ul. Sempolowskiej 7  
34-300 Żywiec

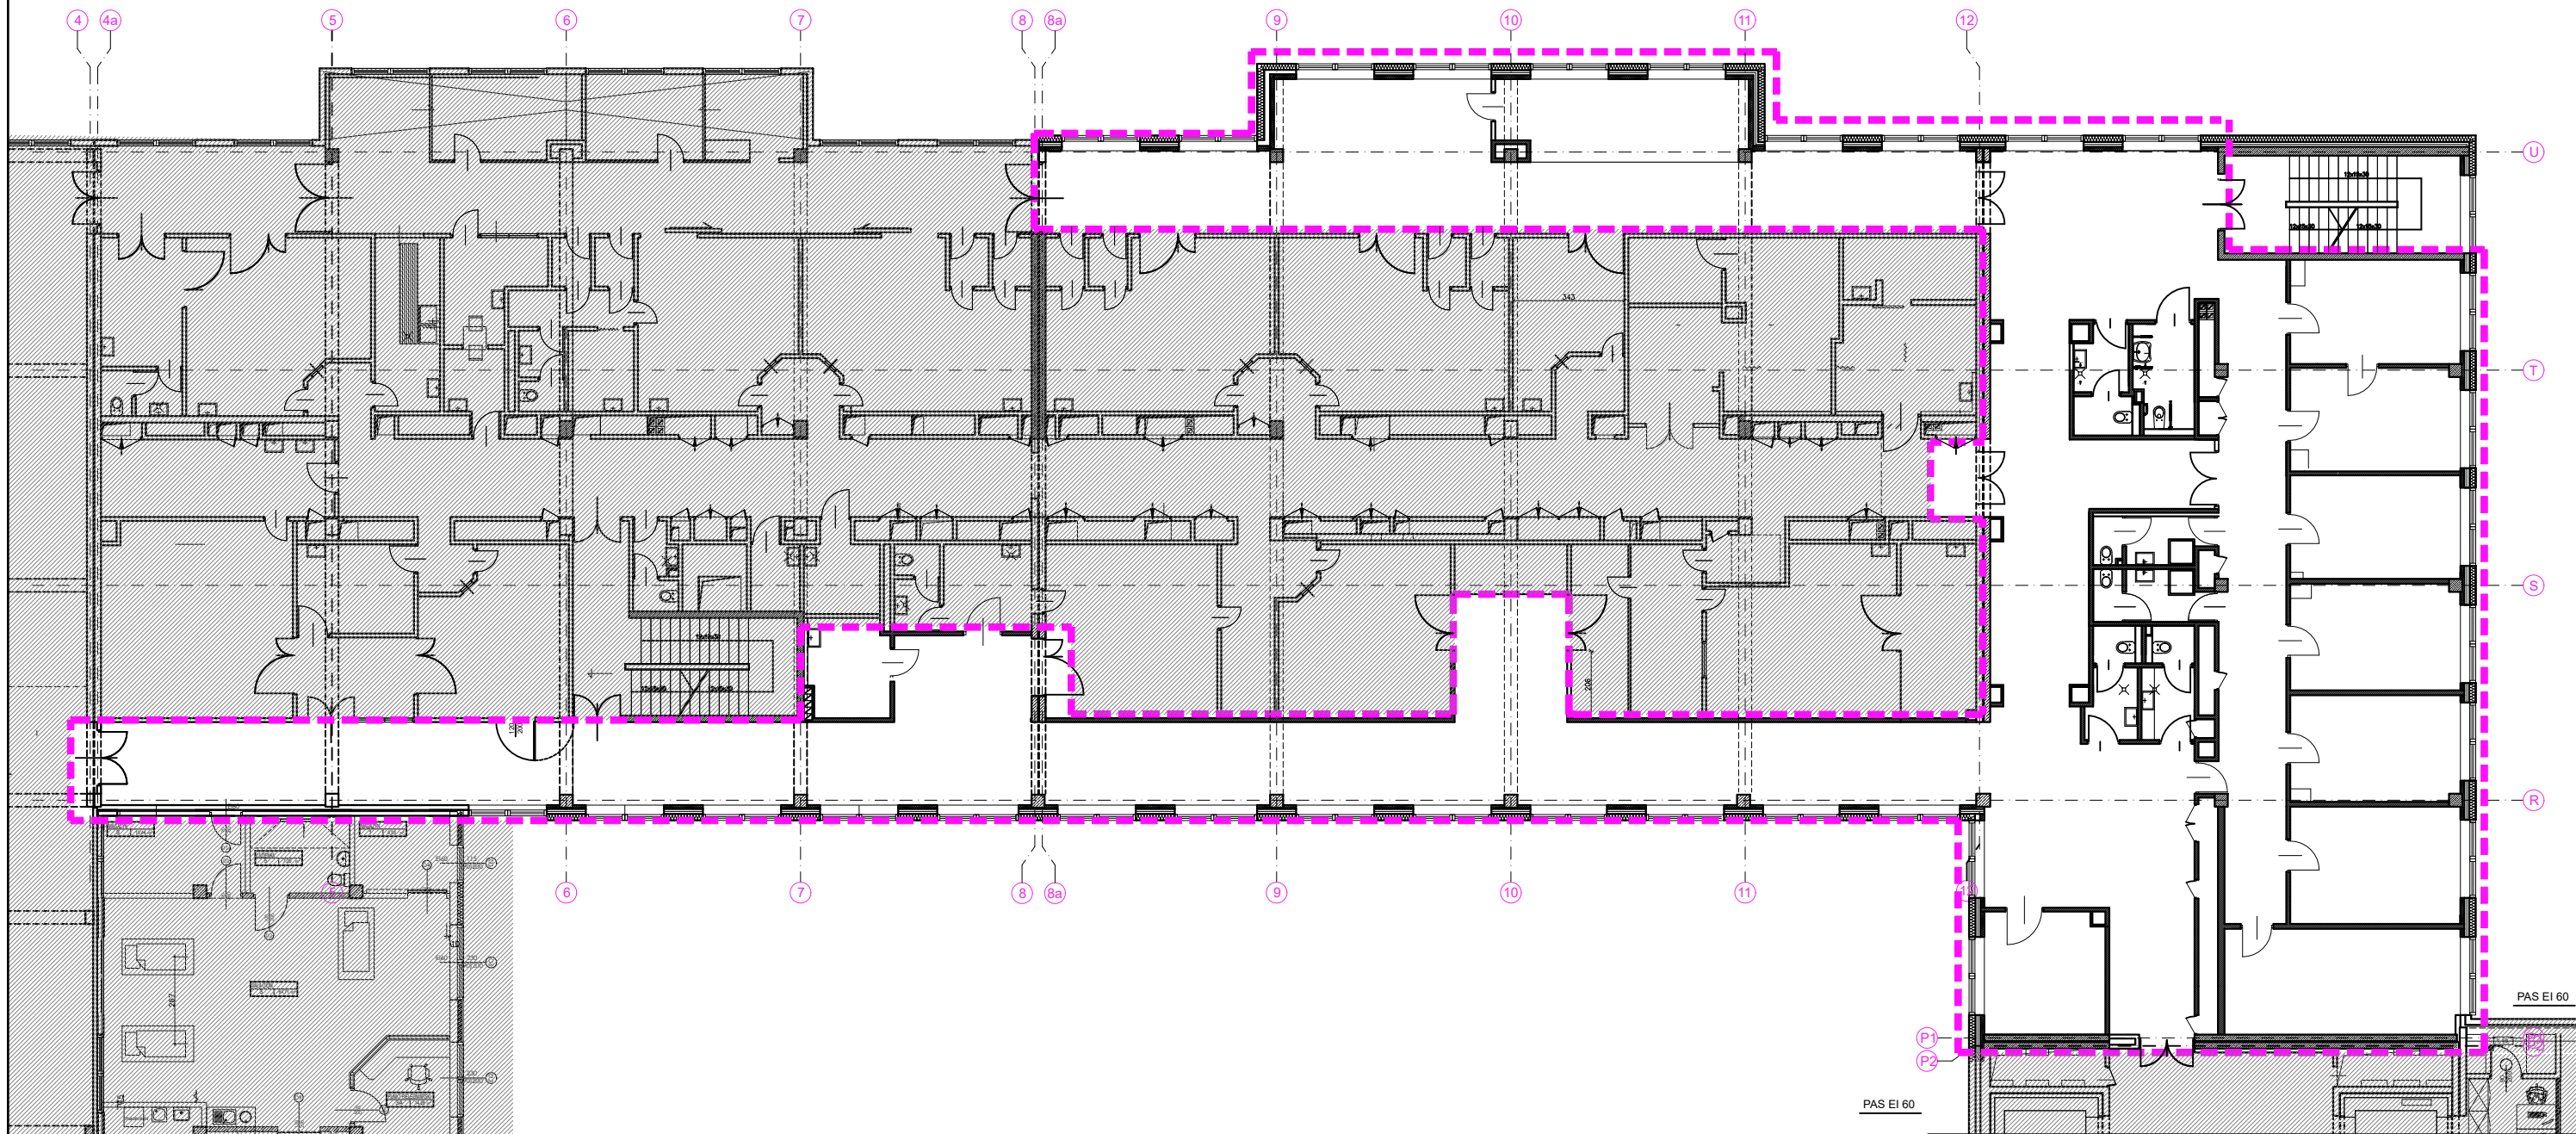

TEMAT: Modernizacja pomieszczeń w Zakładzie Diagnostyki Obrazowej w Szpitalu Specjalistycznym im. Ludwika Rydygiera os. Złotej Jesieni 1, 31-826 Kraków

INWESTOR: Szpital Specjalistyczny im. Ludwika Rydygiera Sp. Z O.O.  
31-826 Kraków Os. Złotej Jesieni 1

OBIEKT: Budynek szpitala  
ADRES: 31-826 Kraków, Os. Złotej Jesieni 1, Dz. nr: 3/9

STADIUM: PROGRAM  
FUNKCJONALNO-UŻYTKOWY

AUTORZY:  
Mgr inż. arch. Magdalena Piątek - architekt  
Mgr inż. arch. Zuzanna Górna

UPRAWNIENIA:  
53/06/SŁOKK/II

TREŚĆ RYSUNKU:  
Rzut podstawowy piętro 0  
inventaryzacja

SKALA:  
1:100  
DATA:  
lipiec 2026  
NR RYS.: **10.1**