



WIDOK PRZĘSŁA OGRODZENIOWEGO

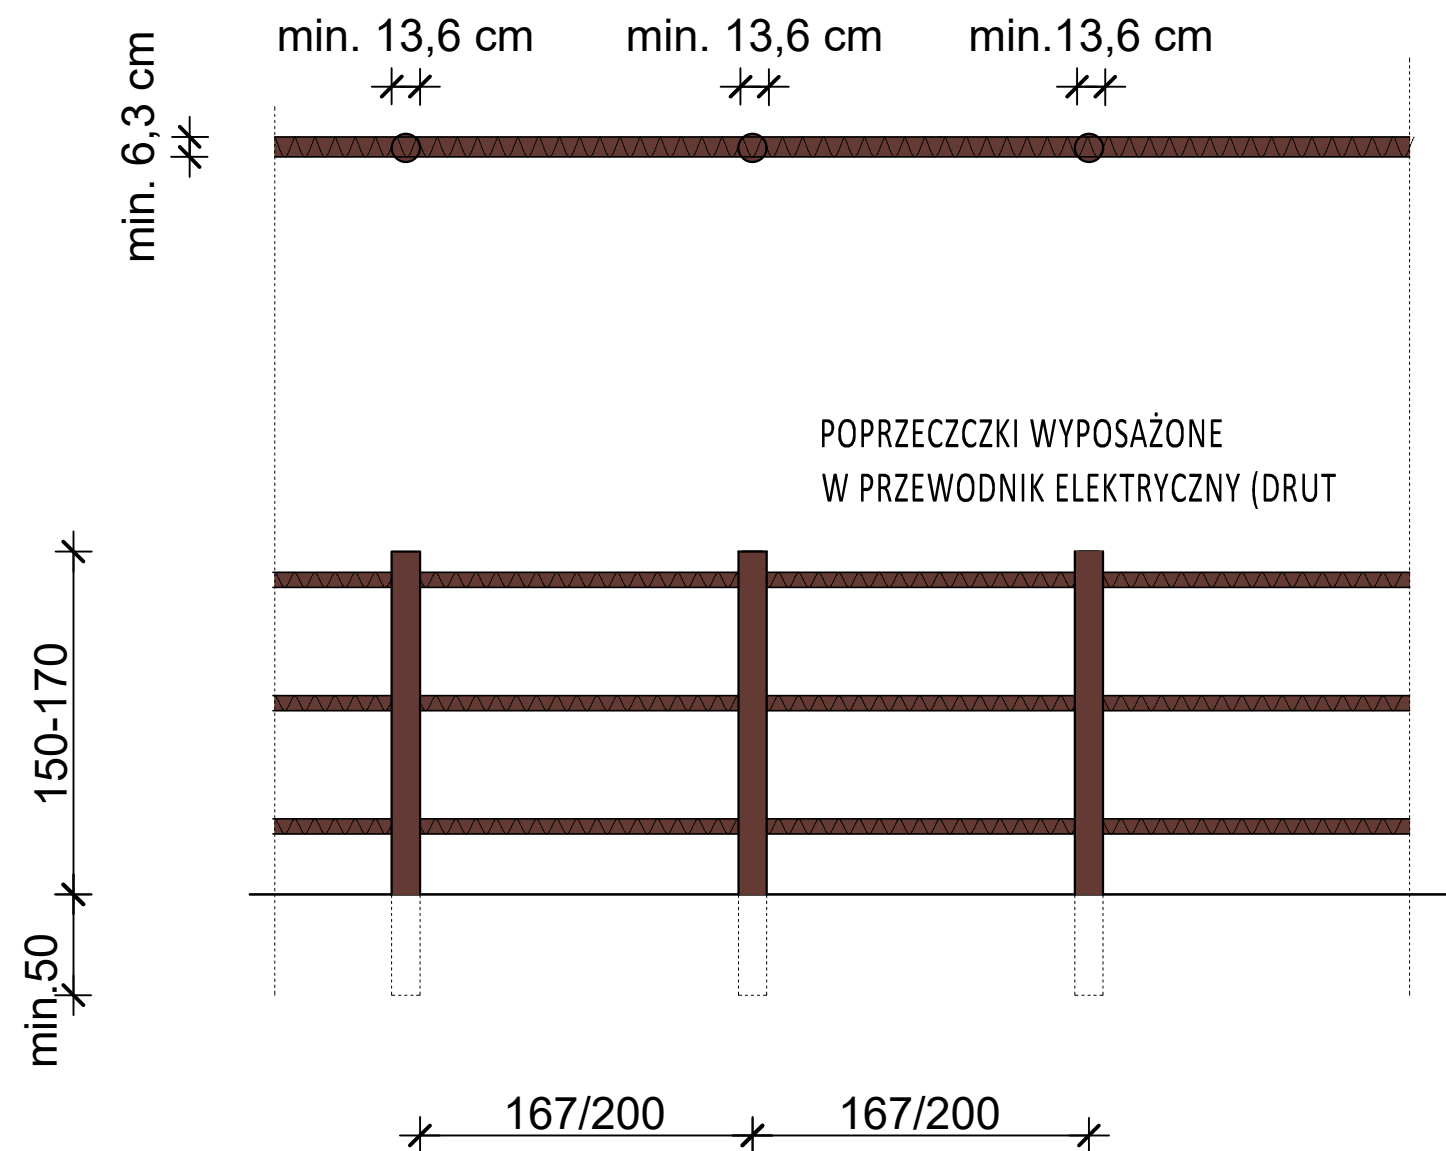

WIDOK BRAMY (SZEROKOŚĆ 4M, 10 SZT.)

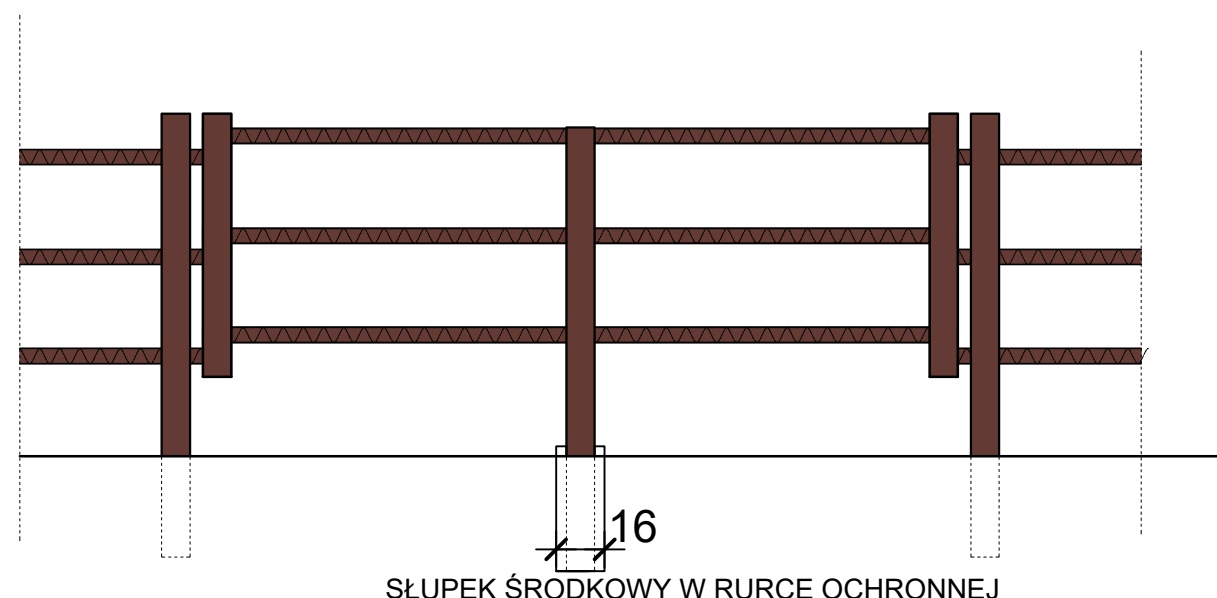

OGRODZENIE WYKONANE Z TWORZYWA SZTUCZNEGO O WYSOKIEJ GĘSTOŚCI (NP. HDPE) LUB Z TWORZYWA SZTUCZNEGO POCHODZĄCEGO W 100% Z RECYKLINGU

KAŻDA POPRZECZKA WYPOSAŻONA W PRZEWODNIK ELEKTRYCZNY - WTOPIONY DRUT SPIRALNY OCYNKOWANY (W SPOSÓB NIESTANOWIĄCY BARIERY FIZYCZNEJ I WIZUALNEJ DLA ZWIERZĄT), KAŻDY ELEMENT PRZEWODZĄCY (DRUT) NALEŻY POŁĄCZYĆ, ZAPEWNIĄCY CIĄGŁOŚĆ ELEKTRYCZNĄ I FUNKCJONALNOŚĆ CAŁEGO OGRODZENIA, TAK ABY WSZYSTKIE PRZEWODNIKI TWORZYŁY JEDEN SPÓJNY, WZAJEMNIE POŁĄCZONY UKŁAD ELEKTRYCZNY; OGRODZENIE NALEŻY WYPOSAŻYĆ W DETEKTOR/MONITORING ZANIKU NAPIĘCIA

SŁUPKI MONTOWANE W ROZSTAWACH 167/200 (DOPUSZCZA SIĘ INNY ROZSTAW W ZALEŻNOŚCI OD TRASY OGRODZENIA)

SŁUPKI WYPOSAŻONE W 3 OTWORY (Z OBU STRON), W KTÓRYCH OBSADZONE SĄ ELEMENTY POPRZECZNE (NP. ZA POMOCĄ KOŁKÓW)

SŁUPKI BRAMOWE (KRÓTSZE) WYPOSAŻONE W 5 OTWÓRÓW W KIERUNKU OGRODZENIA I 3 W KIERUNKU BRAMY (DODATKOWY MONTAŻ SŁUPKA W RURCE O ŚREDNICY 160 MM, NA KTÓREJ OBSADZONY JEST ŚRODKOWY SŁUPEK, NAWIERCONY W TRZECH MIEJSCACH Z OBU STRON)

BRAMA WYKONANA W SYSTEMIE SŁUPKOWYM, Z WYKORZYSTANIEM PIONOWYCH SŁUPKÓW STANOWIĄCYCH ELEMENTY NOŚNE I PUNKTY MOCOWANIA SKRZYDEŁ BRAMY. SKRZYDŁA BRAMY MOCOWANE DO SŁUPKÓW ZA POMOCĄ TRWAŁYCH, ODPORNYCH NA WARUNKI ATMOSFERYCZNE ZAWIASÓW LUB ŁĄCZNIKÓW, UMOŻLIWIAJĄCYCH SWOBODNE OTWIERANIE I ZAMYKANIE BRAMY. SYSTEM POWINIEN ZAPEWNIĄĆ STABILNE I BEZPIECZNE UTRZYMANIE SKRZYDEŁ ORAZ MOŻLIWOŚĆ ICH ŁATWEGO OTWIERANIA W CELU UMOŻLIWIENIA PRZEJAZDU LUB PRZEJŚCIA.

UWAGA!

DOPUSZCZA SIĘ ZMIANĘ KOLORYSTKI/WYMIARÓW/ROZPIĘTOŚCI OGRODZENIA POD WARUNKIEM AKCEPTACJI ZAMAWIAJĄCEGO I SPEŁNIENIA WYMOGÓW FUNKCJONALNO - UŻYTKOWYCH