


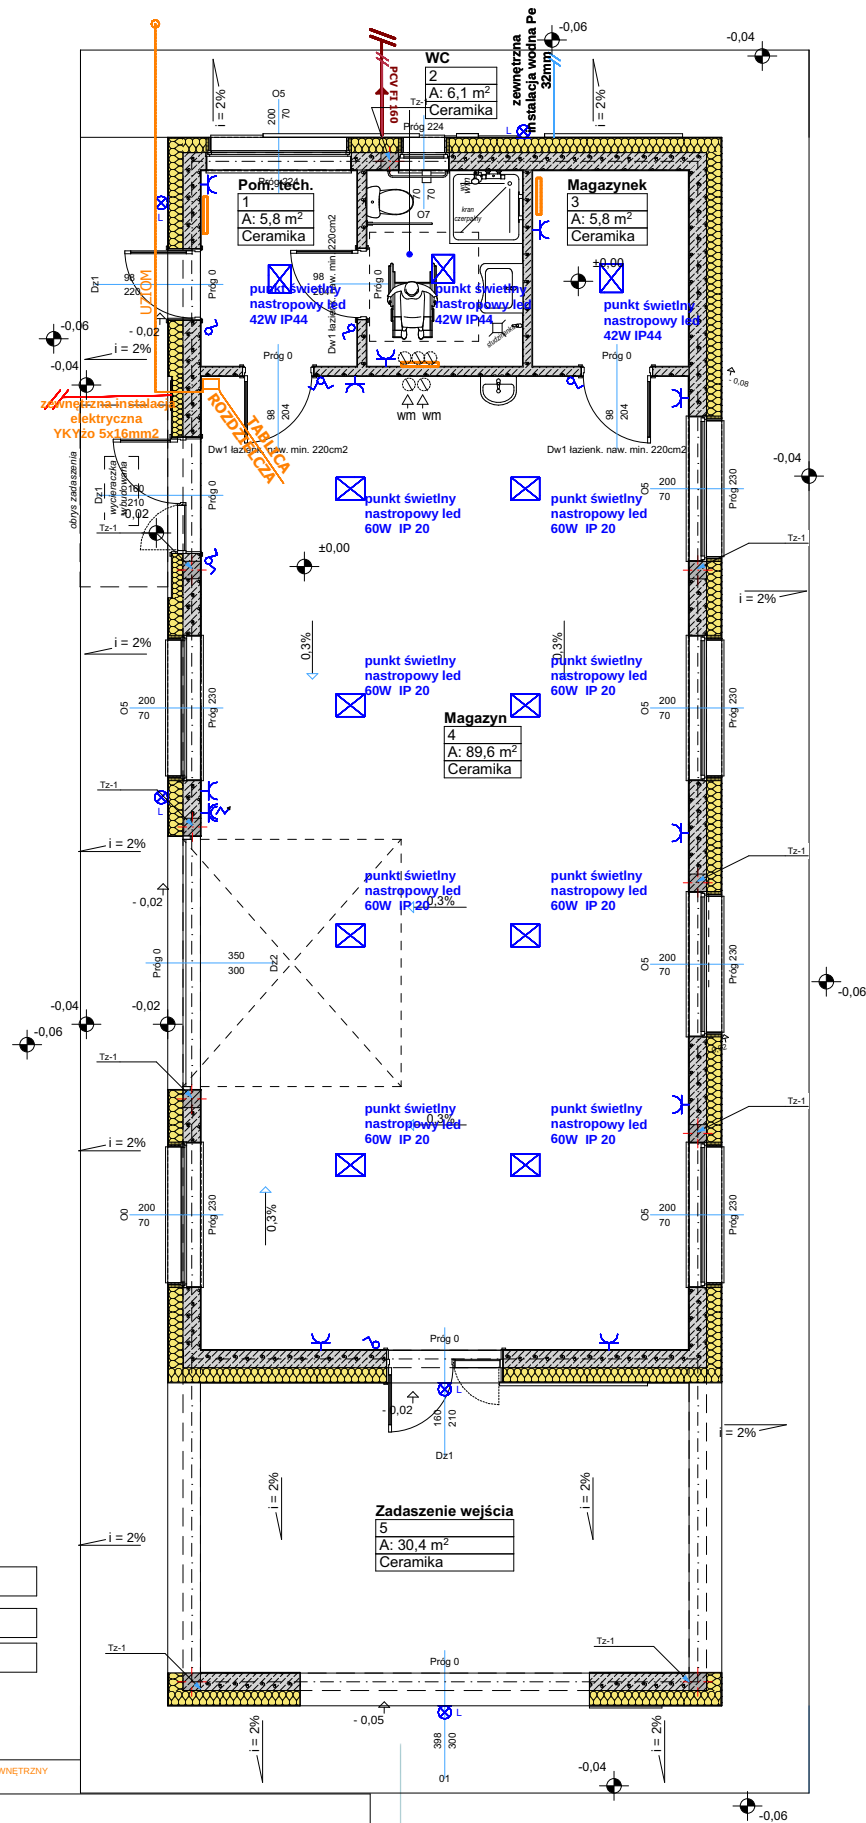

3x1.5 mm² (obw.)
3x2.5 mm² (gniazda)
5x 6 mm² (gniazda siły)

stosować kable bezhalogenowe

L	- WYPUST OŚWIETLENIOWY LEDOWY ZEWNĘTRZNY
⊗	- WYPUST OŚWIETLENIOWY LEDOWY WEWNĘTRZNY
⌋	- PODWÓJNE GNIAZDO ELEKTR. 230V
⌋	- WYŁĄCZNIK-WŁĄCZNI SIECIOWY JEDNO I DWU BIEGUNOWY
⌋	- PODWÓJNE GNIAZDO ELEKTR. SZCZELNE 230V
⌋	- GNIAZDO ELEKTR. 380V (Sp 16a)

Pracownia Projektowa
mgr inż. arch. Michał Skup

Nazwa	Budynek magazynowo - garażowy
Adres	Rabino, dz. nr 147/1 obr. Rabino, 78 - 331 Rabino
Inwestor	Gmina Rabino Rabino 27 78 - 331 Świdwin
Tytuł projektu	PROJEKT: RZUT PRZYZIEMIA - instalacja elektryczna

Projektant	mgr inż. arch. Michał Skup nr upr. 27/ZPOIA/OKK/2013 upr. do proj. bez ograniczeń w branży architektury
Opisano	
Skala	1:100
Branża	inst.
Data	06.2026
Nr rys	8