


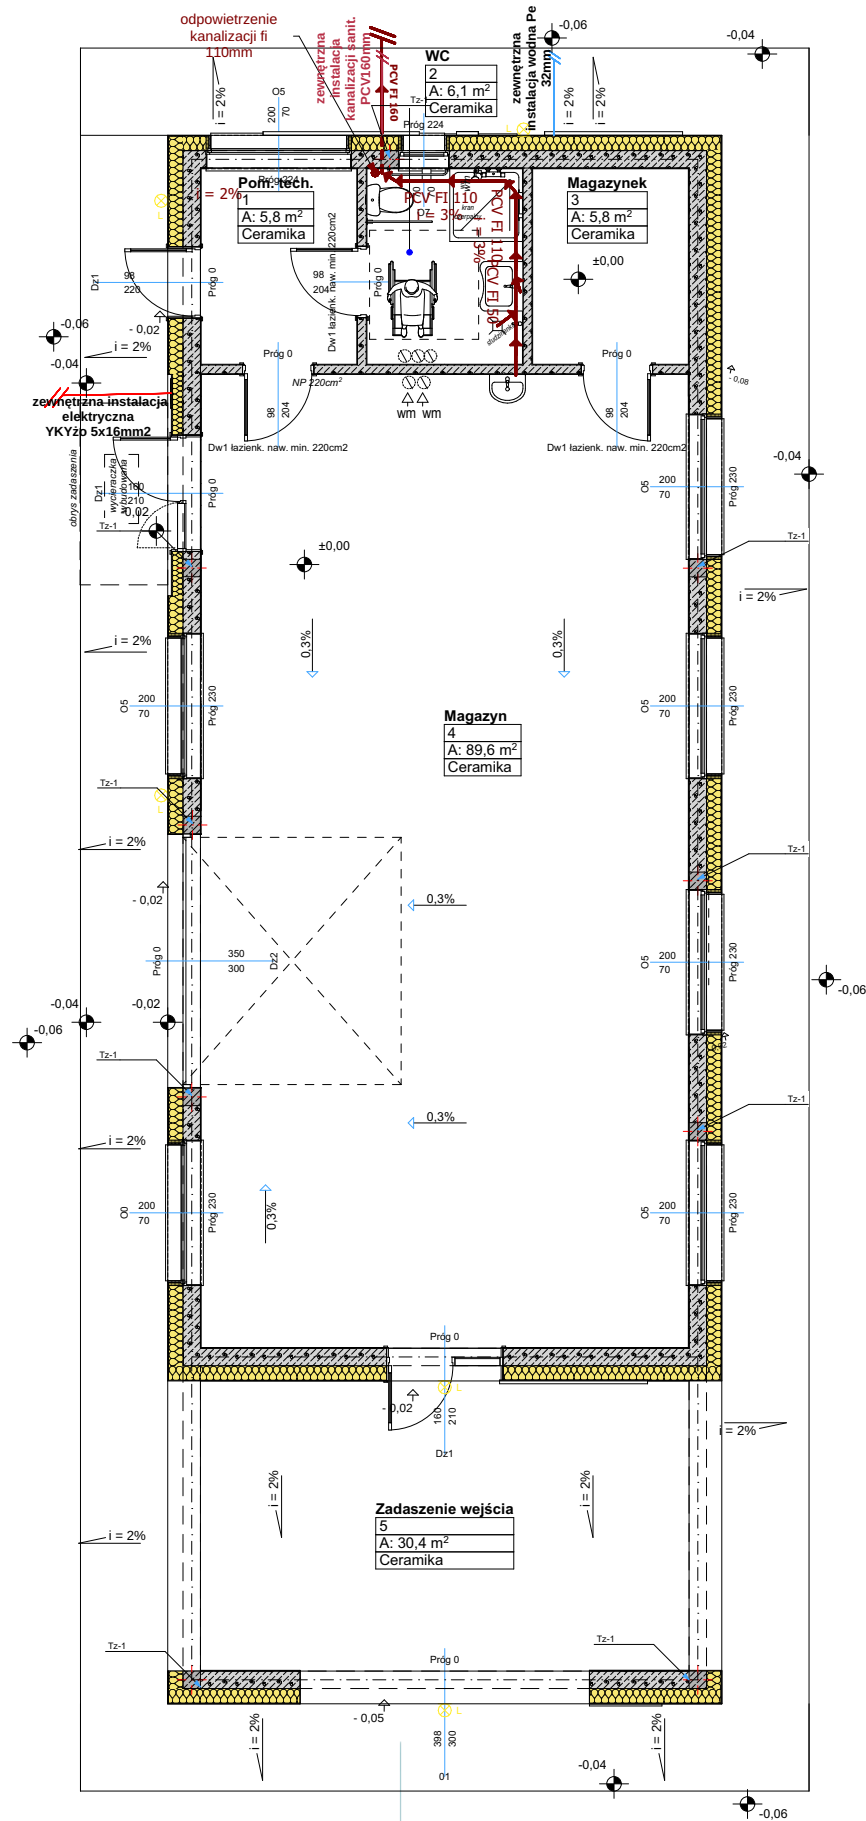

$i = 3\%$

WEWNĘTRZNA INSTALACJA
KANALIZACJI SANITARNEJ

Pracownia Projektowa
120m

Nazwa:	Budynek magazynowo - garażowy
Adres:	Rąbino, dz. nr 147/1 obr. Rąbino, 78 - 331 Rąbino
Inwestor:	Gmina Rąbino Rąbino 27 78 - 331 Świdwin
Tytuł:	PROJEKT: RZUT PRZYZIEMIA - kanalizacja sanitarna

Projektant:	mgr inż. arch. Michał Skup nr upr. 27/ZPOIA/OKK/2013 upr. do proj. bez ograniczeń w branży architektury
Operacja:	
Skala:	1:100
Branża:	inst.
Data:	06.2026
Nr rys:	5