


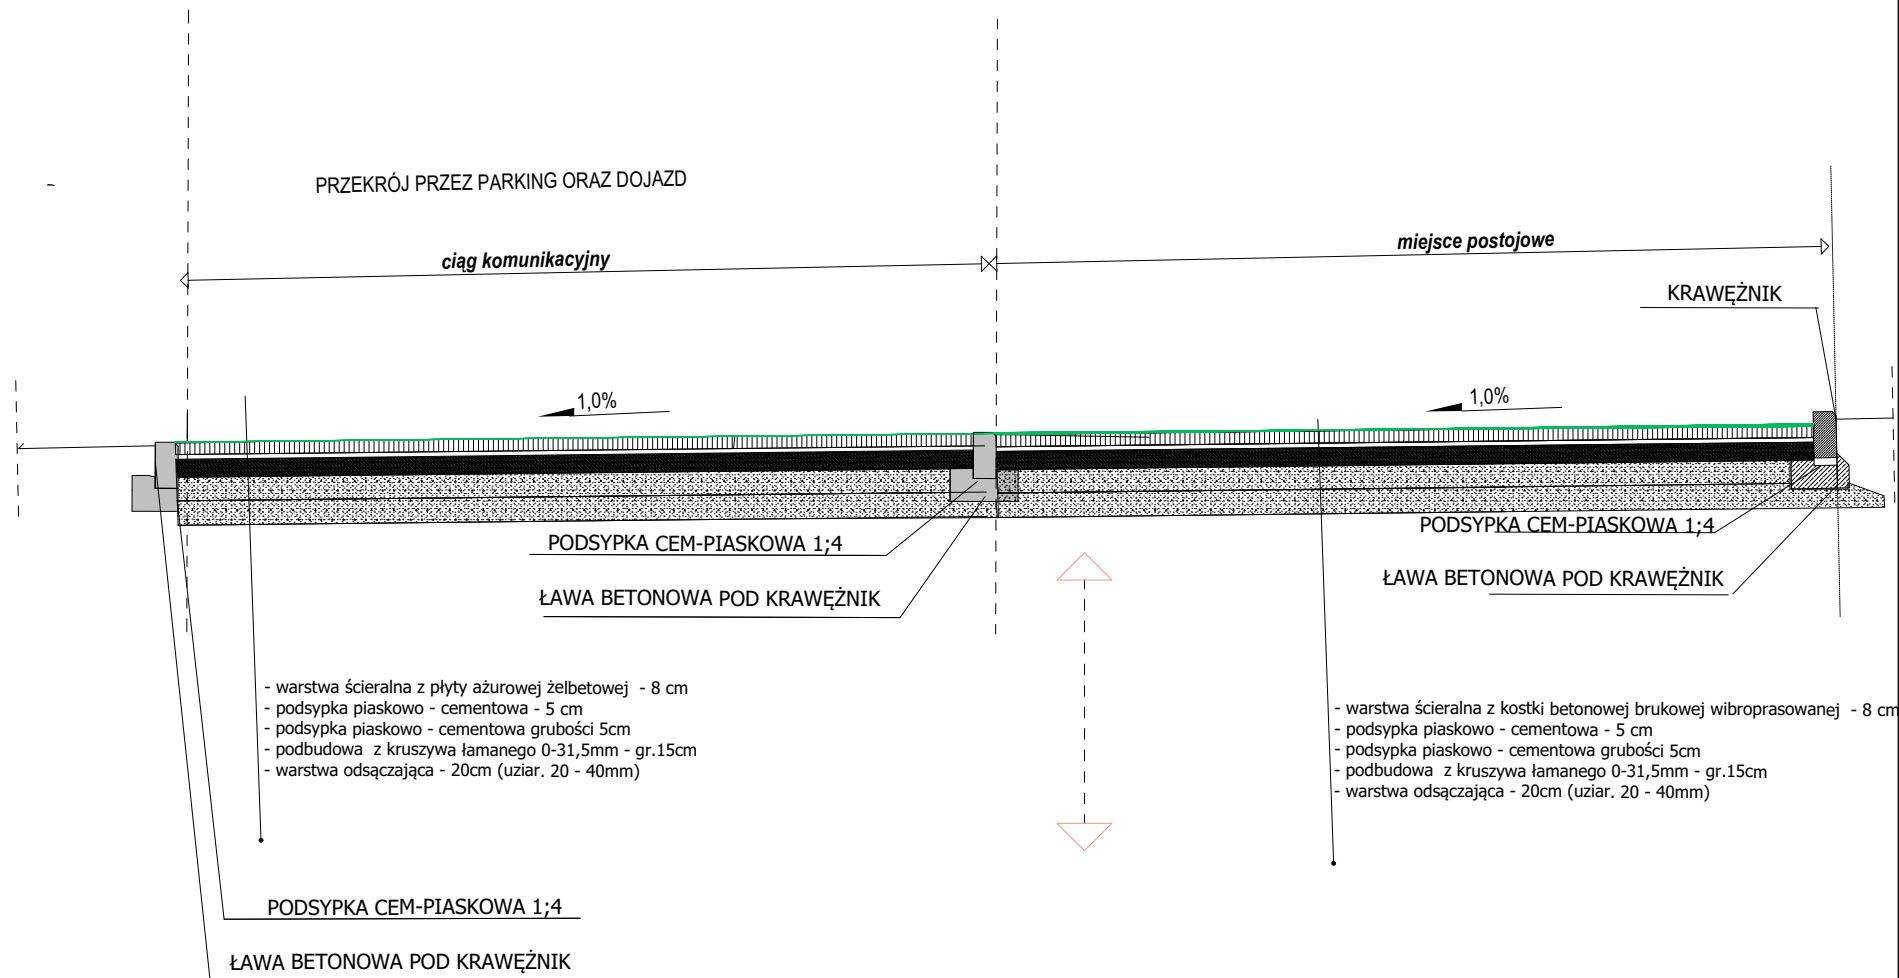

IDOM
projekt

Pracownia Projektowa

mgr inż. architekt Michał Skup

Nazwa:	Budynek magazynowo - garażowy	Projektant:	mgr inż. arch. Michał Skup nr upr. 27/ZPOIA/OKK/2013 upr. do proj. bez ograniczeń w branży architektury			
Adres:	Rąbino, dz. nr 147/1 obr. Rąbino, 78 - 331 Rąbino	Opis obiektu:				
Inwestor:	Gmina Rąbino Rąbino 27 78 - 331 Świdwin	Skala:	1:100	Branża:	arch.	Data:
Przebieg:	Rzut utwardzeń, przekrój przez utwardzenia					Nr rys
						06.2026
						12