


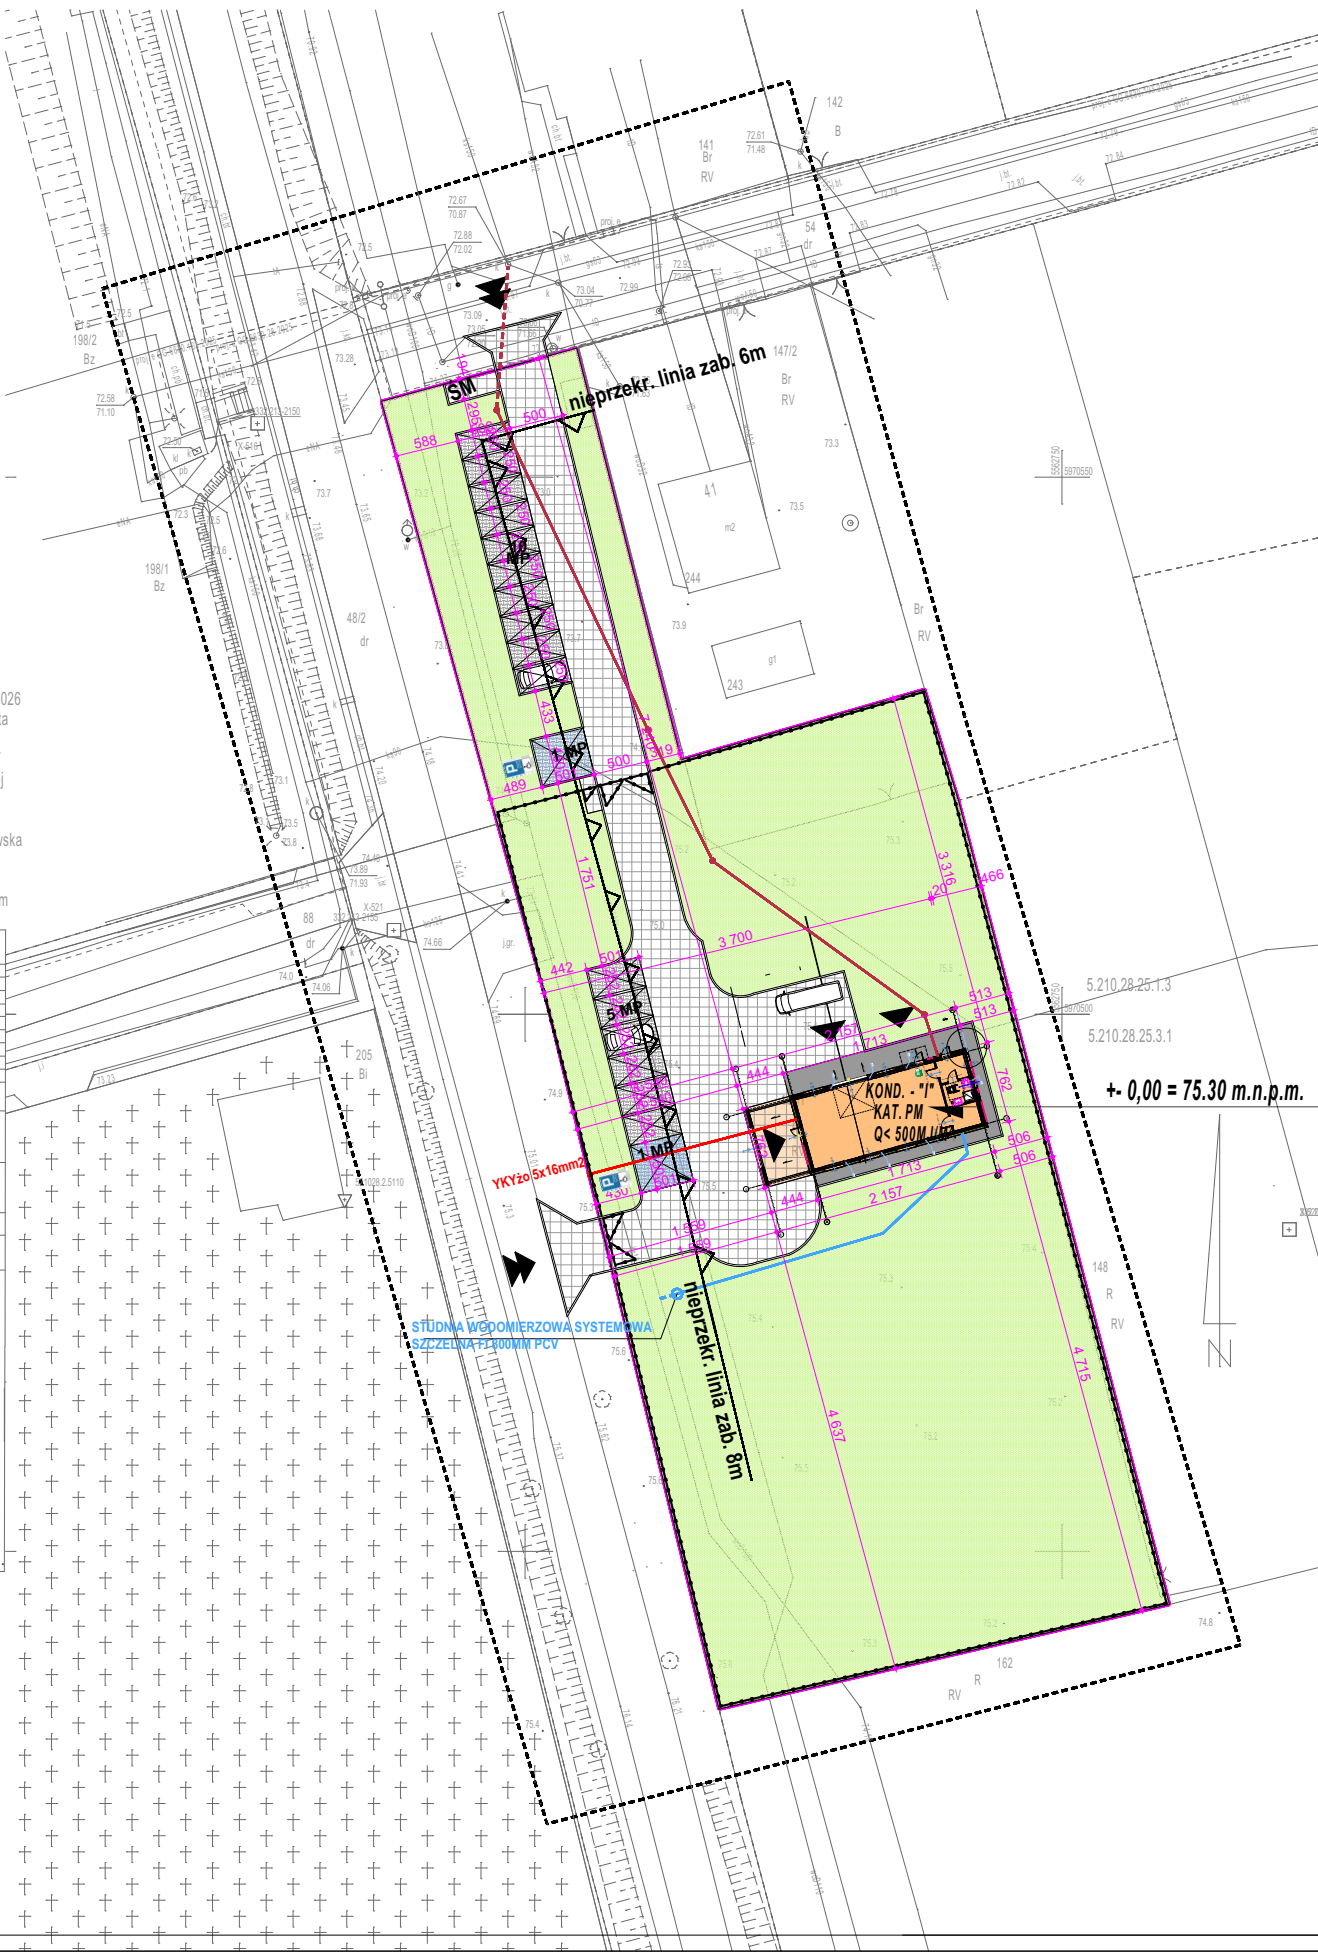

Dokumentacja geodezyjna o nr 6640.503.2026 została pozytywnie zweryfikowana i przyjęta do zasobu ODGiK w Świdwinie dnia 3.07.2026r. pod nr P.3216.2026.567. Jestem świadoma odpowiedzialności karnej za złożenie fałszywego oświadczenia
wykonawca: kierownik robót:
Pracownia Geodezyjna Agnieszka Kotowska
Agnieszka Kotowska upr. 19370
ul. Nowomiejska 34-35 tel. 691-963-222
78-300 Świdwin akgeodeta@gmail.com

MAPA DO CELÓW PROJEKTOWYCH	
Opisanie terenowej części planu geodezyjnego GG 6640.503.2026 z 4737	
Miejscowość nr działki	Rabino, dz. nr 147/1
Jednostka ewidencyjna	321604.2
Identyfikator	Rabino
Identyfikator	321604.2.0050
Identyfikator	Rabino 050
Identyfikator	1500
Identyfikator	20005
Identyfikator	PL-EPF2007-NH
Godło mapy	
Opisanie granic obszaru, który był przedmiotem aktualizacji	
Nie badano	
Opisanie granic obszaru, który nie jest ujętym w bazie danych	
Brak	
Opisanie granic obszaru, który nie jest ujętym w bazie danych	
Brak	
Data opracowania mapy:	
18.06.2026r.	
PRACOWNIA GEODEZYJNA	
Agnieszka Kotowska	
ul. Nowomiejska 36, 78-300 Świdwin	
NIP 821-205-43-29 REGON 331413361	
e-mail: akgeodeta@gmail.com	
Agnieszka Kotowska	
Geodeta	
upr. nr 19370	
tel. 691-963-222	
e-mail: akgeodeta@gmail.com	
Imię i nazwisko wykonawcy	
Imię i nazwisko, nr uprawnień	
oraz podpis osoby reprezentującej	
oraz podpis geodety uprawnionego	
wykonawce	
który opracował mapę	

Zagospodarowanie terenu pod budowę budynku magazynowo - garażowego

adres:
Rabino, dz. nr 147/1
obr. Rabino, 78 - 331 Rabino

inwestor:
Gmina Rabino
Rabino 27
78 - 331 Rabino

LEGENDA:

GRANICE AKTUALIZACJI MAPY

GRANICE DZIAŁEK

OGRODZENIE PROJEKTOWANE
AZUROWE PANELOWE H=150CM

2 x BRAMA SZER. 5M
DWUSKRZYDŁOWA/PRZESÓWNA
SYSTEMOWA AZUROWA H=150CM

FURTKA SZER. 1,2M
JEDNOSKRZYDŁOWA SYSTEMOWA
AZUROWA H=150CM

PROJEKTOWANY BUDYNEK

PROJEKTOWANE ZADASZENIE WEJŚCIA
WLICZANE DO POW. ZABUDOWY

WJAZD NA DZIAŁKĘ

GLÓWNE WEJŚCIE DO BUDYNKU

MIJSCA UTWARDZONE NA ŚMIETNIK

PROJEKTOWANA POWIERZCHNIA
UTWARDZONA Z PŁYT AZUROWYCH

PROJEKTOWANA POWIERZCHNIA
UTWARDZONA Z KOSTKI BETONOWEJ

PROJEKTOWANE MIJSCA PARKINGOWE O WYM.
MIN. 250X500CM POWIERZCHNIA
UTWARDZONA Z KOSTKI BETONOWEJ
DLA OSÓB NIEPEŁNOSPRAWNYCH MIN.
360X500CM

PRZYŁĄCZE KANALIZACJI INST. KANALIZACJI SANITARNEJ WG.
ODRĘBNEJ PROCEDURY PCV fi160

KS PCV fi160 PROJ. ZEW. INST. KANALIZACJI
SANITARNEJ

En YKY20 5x16mm2 PROJ. ZEW. INST. ENERGETYCZNA

PRZYŁĄCZE WODNE WG. ODRĘBNEJ PROCEDURY
W DN 32MM

PROJEKTOWANA ZEWNĘTRZNA INSTALACJA WODNA
W DN 32MM

Nazwa:	BUDYNEK MAGAZYNOWO - GARAŻOWY		
Adres:	Rabino, dz. nr 147/1 obr. Rabino, 78 - 331 Rabino		
Inwestor:	Gmina Rabino Rabino 27 78 - 331 Świdwin		
Treść rys:	PROJEKT ZAGOSPODAROWANIA TERENU		
Projektant wody:	mgr inż. arch. Michał Skup upr. nr 27/ZPOIA/OKK/2013		
Projektował:			
Projektował:			
Projektował:			
Skala	Branża:	Data:	Nr rys
1:500	ARCH.	06.2026	1.