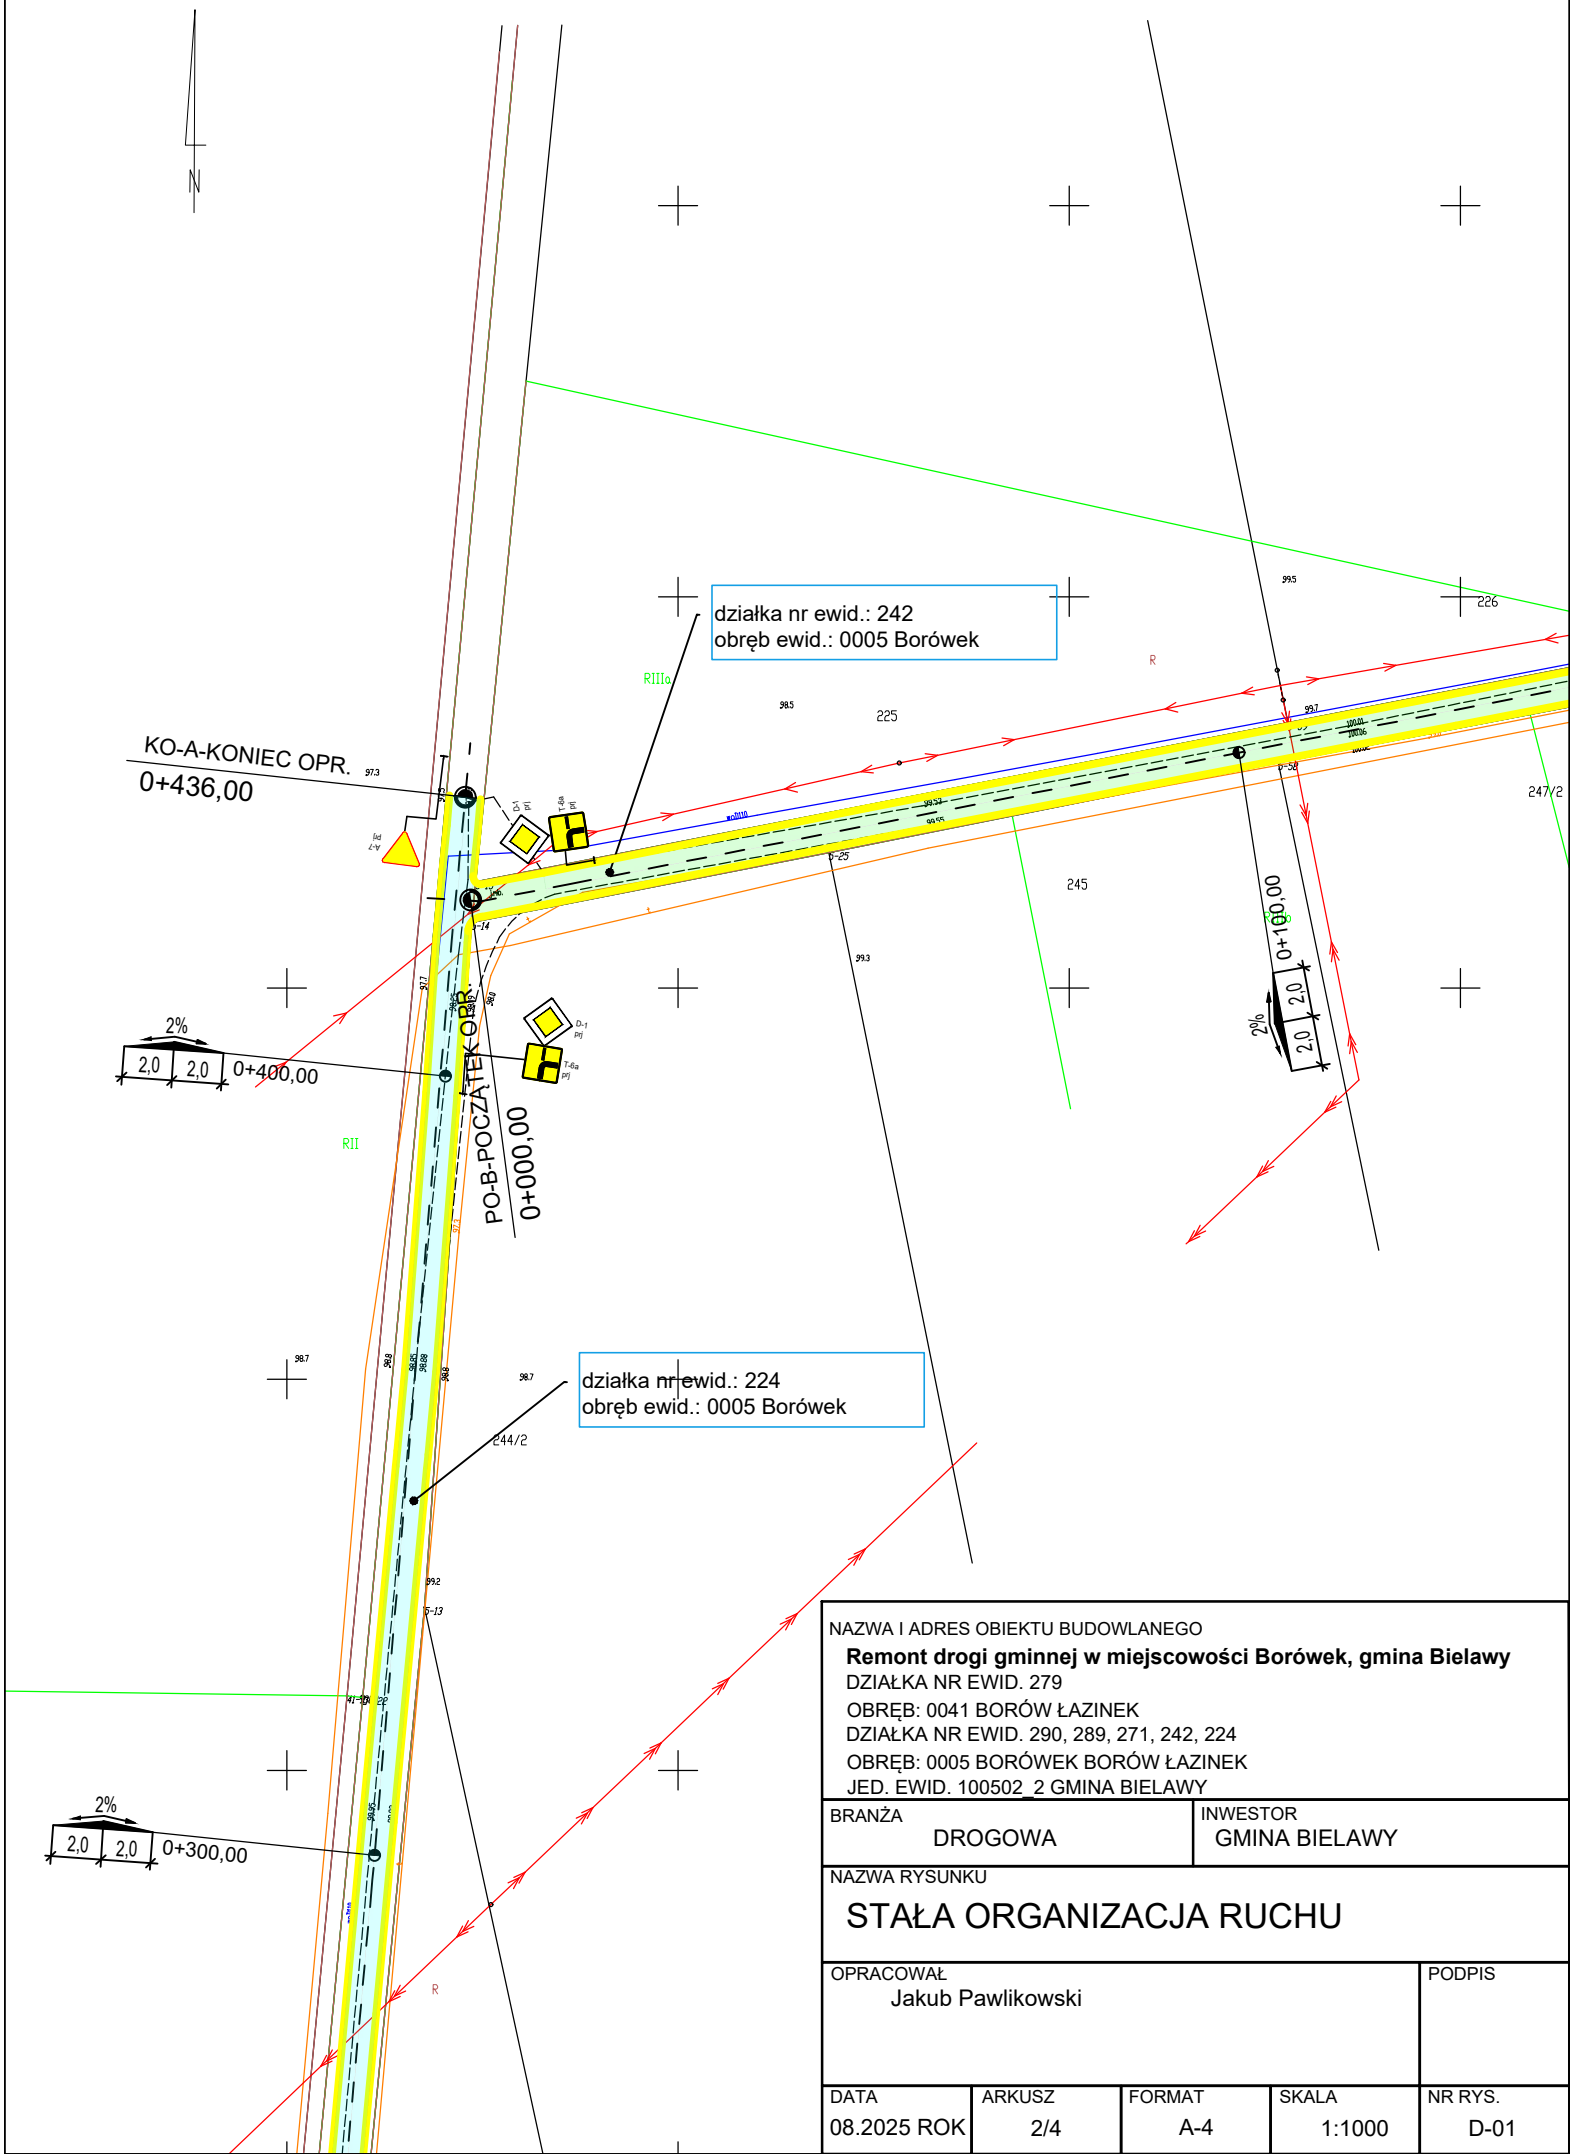

NAZWA I ADRES OBIEKTU BUDOWLANEGO

Remont drogi gminnej w miejscowości Borówek, gmina Bielawy

DZIAŁKA NR EWID. 279

OBRĘB: 0041 BORÓW ŁAZINEK

DZIAŁKA NR EWID. 290, 289, 271, 242, 224

OBRĘB: 0005 BORÓWEK BORÓW ŁAZINEK

JED. EWID. 100502_2 GMINA BIELAWY

BRANŻA	INWESTOR
DROGOWA	GMINA BIELAWY

NAZWA RYSUNKU

STAŁA ORGANIZACJA RUCHU

OPRACOWAŁ	PODPIS
Jakub Pawlikowski	

DATA	ARKUSZ	FORMAT	SKALA	NR RYS.
08.2025 ROK	2/4	A-4	1:1000	D-01