


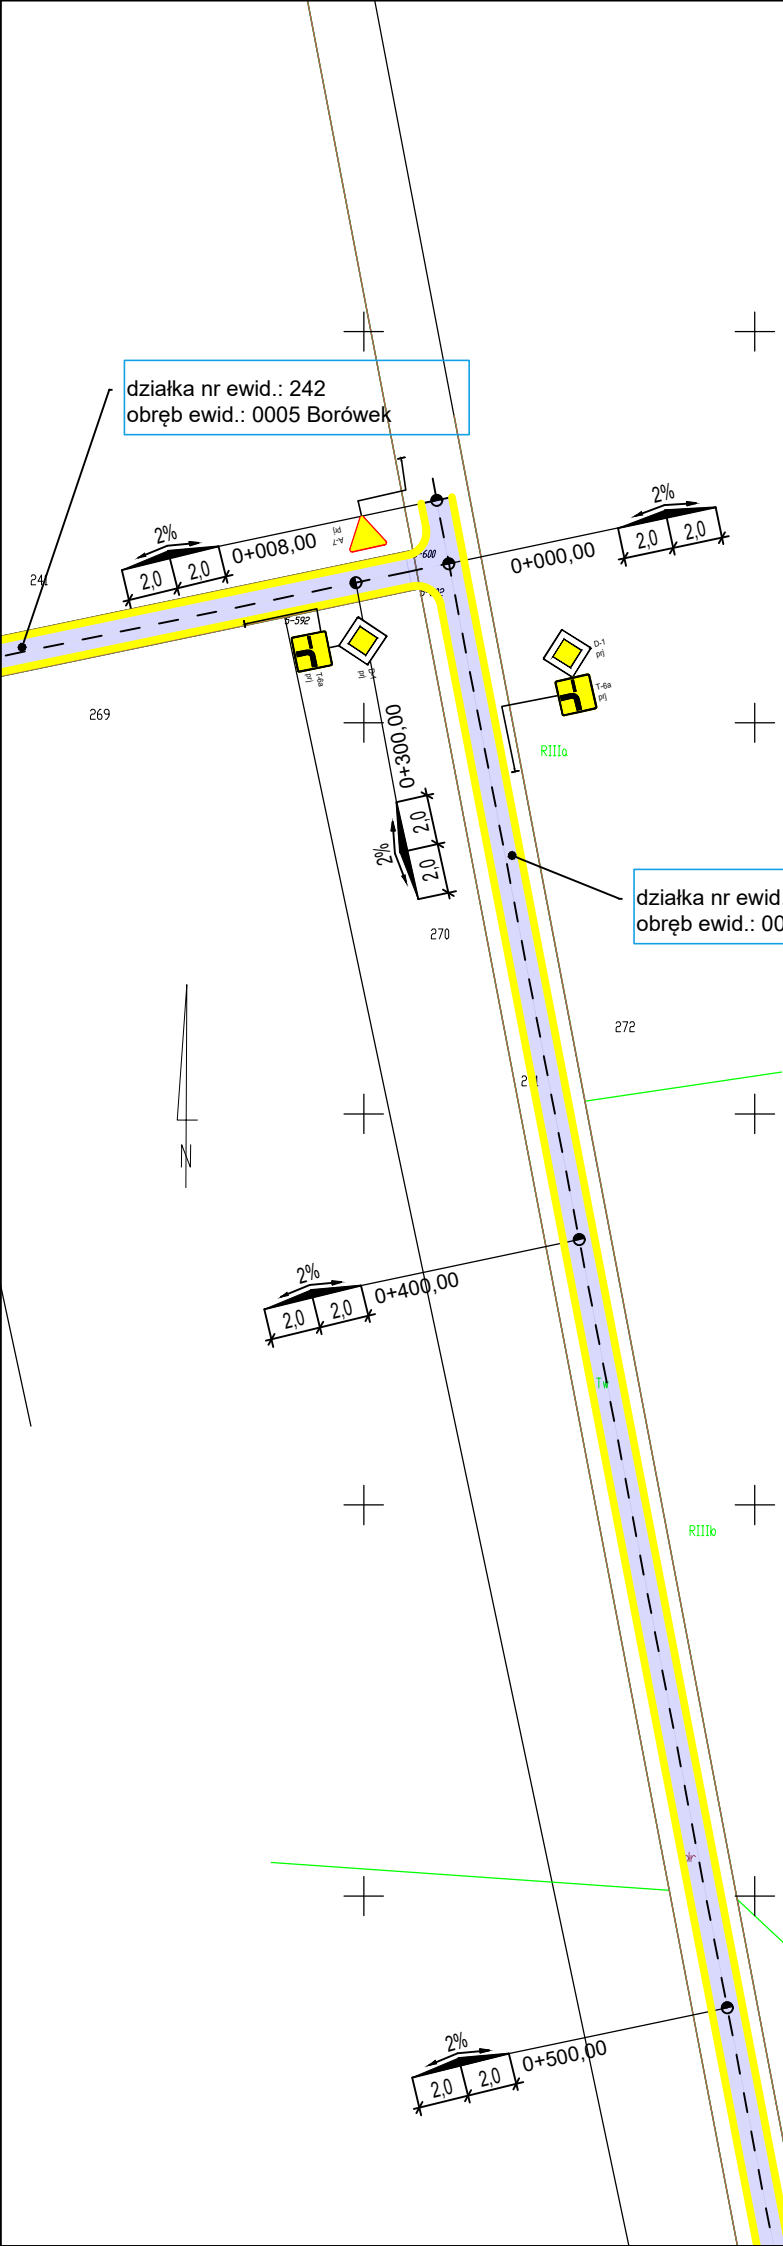

działka nr ewid.: 242  
obręb ewid.: 0005 Borówek

działka nr ewid.: 271  
obręb ewid.: 0005 Borówek

|                                                            |        |        |               |         |
|------------------------------------------------------------|--------|--------|---------------|---------|
| NAZWA I ADRES OBIEKTU BUDOWLANEGO                          |        |        |               |         |
| Remont drogi gminnej w miejscowości Borówek, gmina Bielawy |        |        |               |         |
| DZIAŁKA NR EWID. 279                                       |        |        |               |         |
| OBRĘB: 0041 BORÓW ŁAZINEK                                  |        |        |               |         |
| DZIAŁKA NR EWID. 290, 289, 271, 242, 224                   |        |        |               |         |
| OBRĘB: 0005 BORÓWEK BORÓW ŁAZINEK                          |        |        |               |         |
| JED. EWID. 100502_2 GMINA BIELAWY                          |        |        |               |         |
| BRANŻA                                                     |        |        | INWESTOR      |         |
| DROGOWA                                                    |        |        | GMINA BIELAWY |         |
| NAZWA RYSUNKU                                              |        |        |               |         |
| STAŁA ORGANIZACJA RUCHU                                    |        |        |               |         |
| OPRACOWAŁ                                                  |        |        | PODPIS        |         |
| Jakub Pawlikowski                                          |        |        |               |         |
| DATA                                                       | ARKUSZ | FORMAT | SKALA         | NR RYS. |
| 08.2025 ROK                                                | 4/4    | A-4    | 1:1000        | D-01    |