


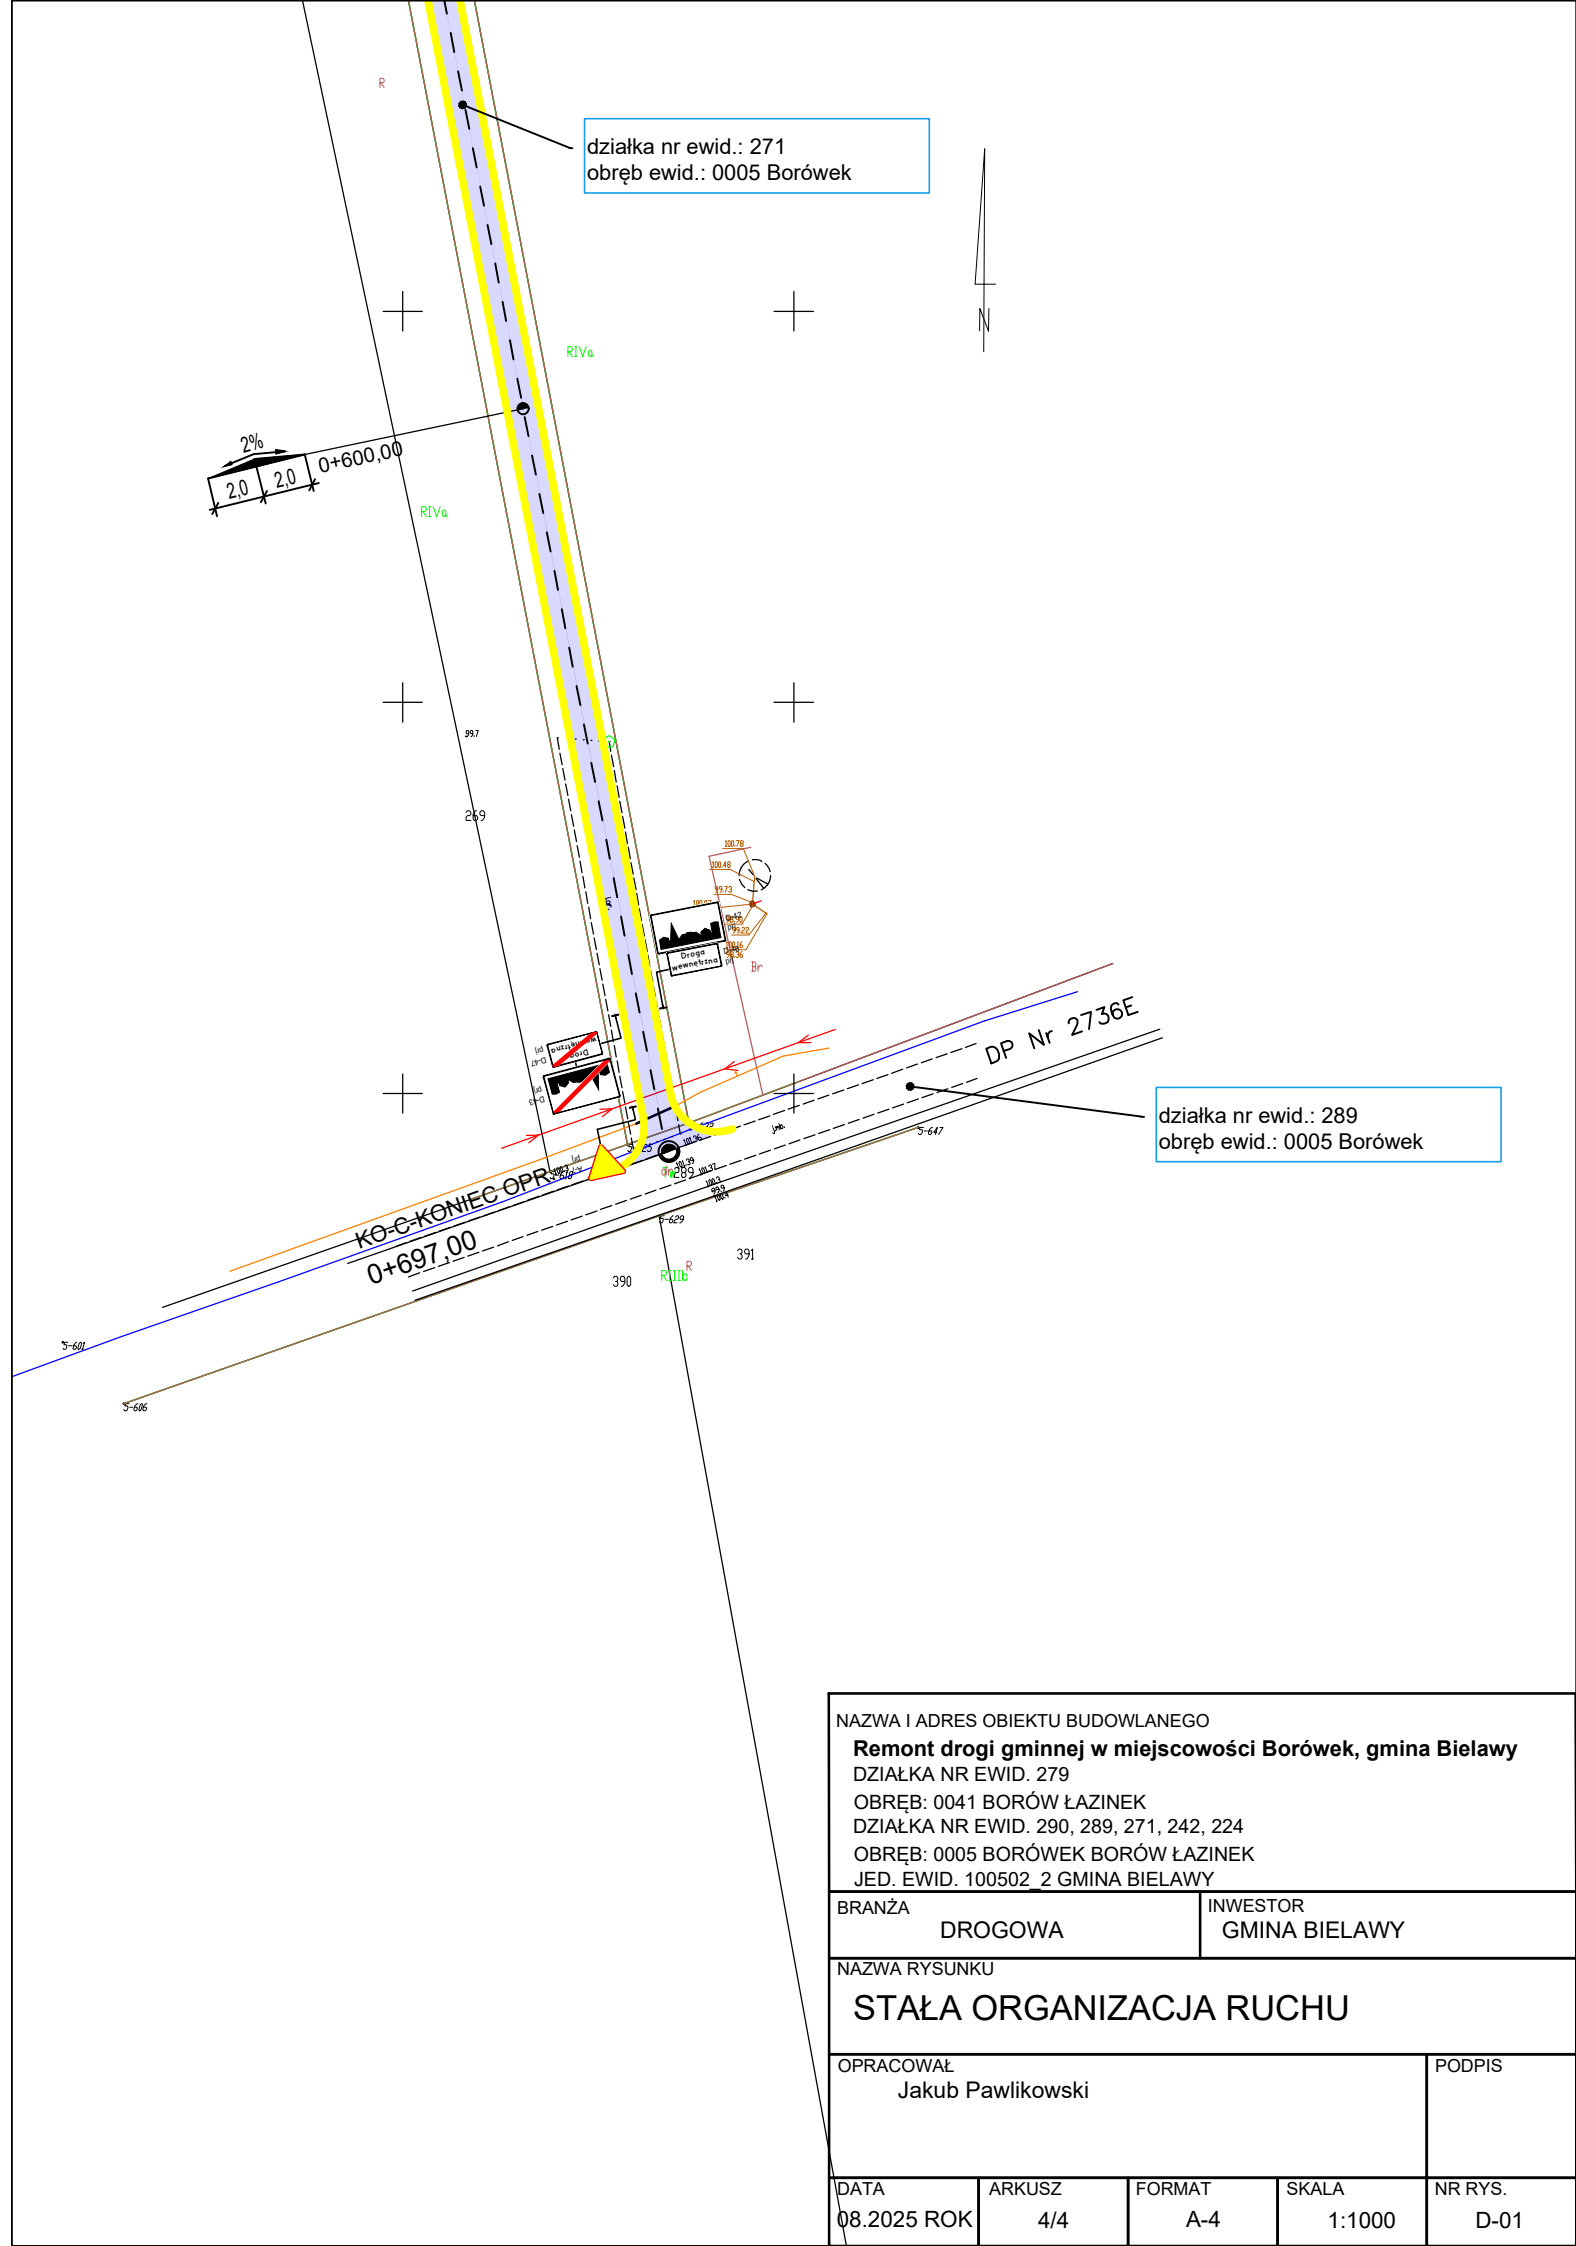

NAZWA I ADRES OBIEKTU BUDOWLANEGO				
Remont drogi gminnej w miejscowości Borówek, gmina Bielawy				
DZIAŁKA NR EWID. 279				
OBREB: 0041 BORÓW ŁAZINEK				
DZIAŁKA NR EWID. 290, 289, 271, 242, 224				
OBREB: 0005 BORÓWEK BORÓW ŁAZINEK				
JED. EWID. 100502_2 GMINA BIELAWY				
BRANŻA			INWESTOR	
DROGOWA			GMINA BIELAWY	
NAZWA RYSUNKU				
STAŁA ORGANIZACJA RUCHU				
OPRACOWAŁ			PODPIS	
Jakub Pawlikowski				
DATA	ARKUSZ	FORMAT	SKALA	NR RYS.
08.2025 ROK	4/4	A-4	1:1000	D-01