


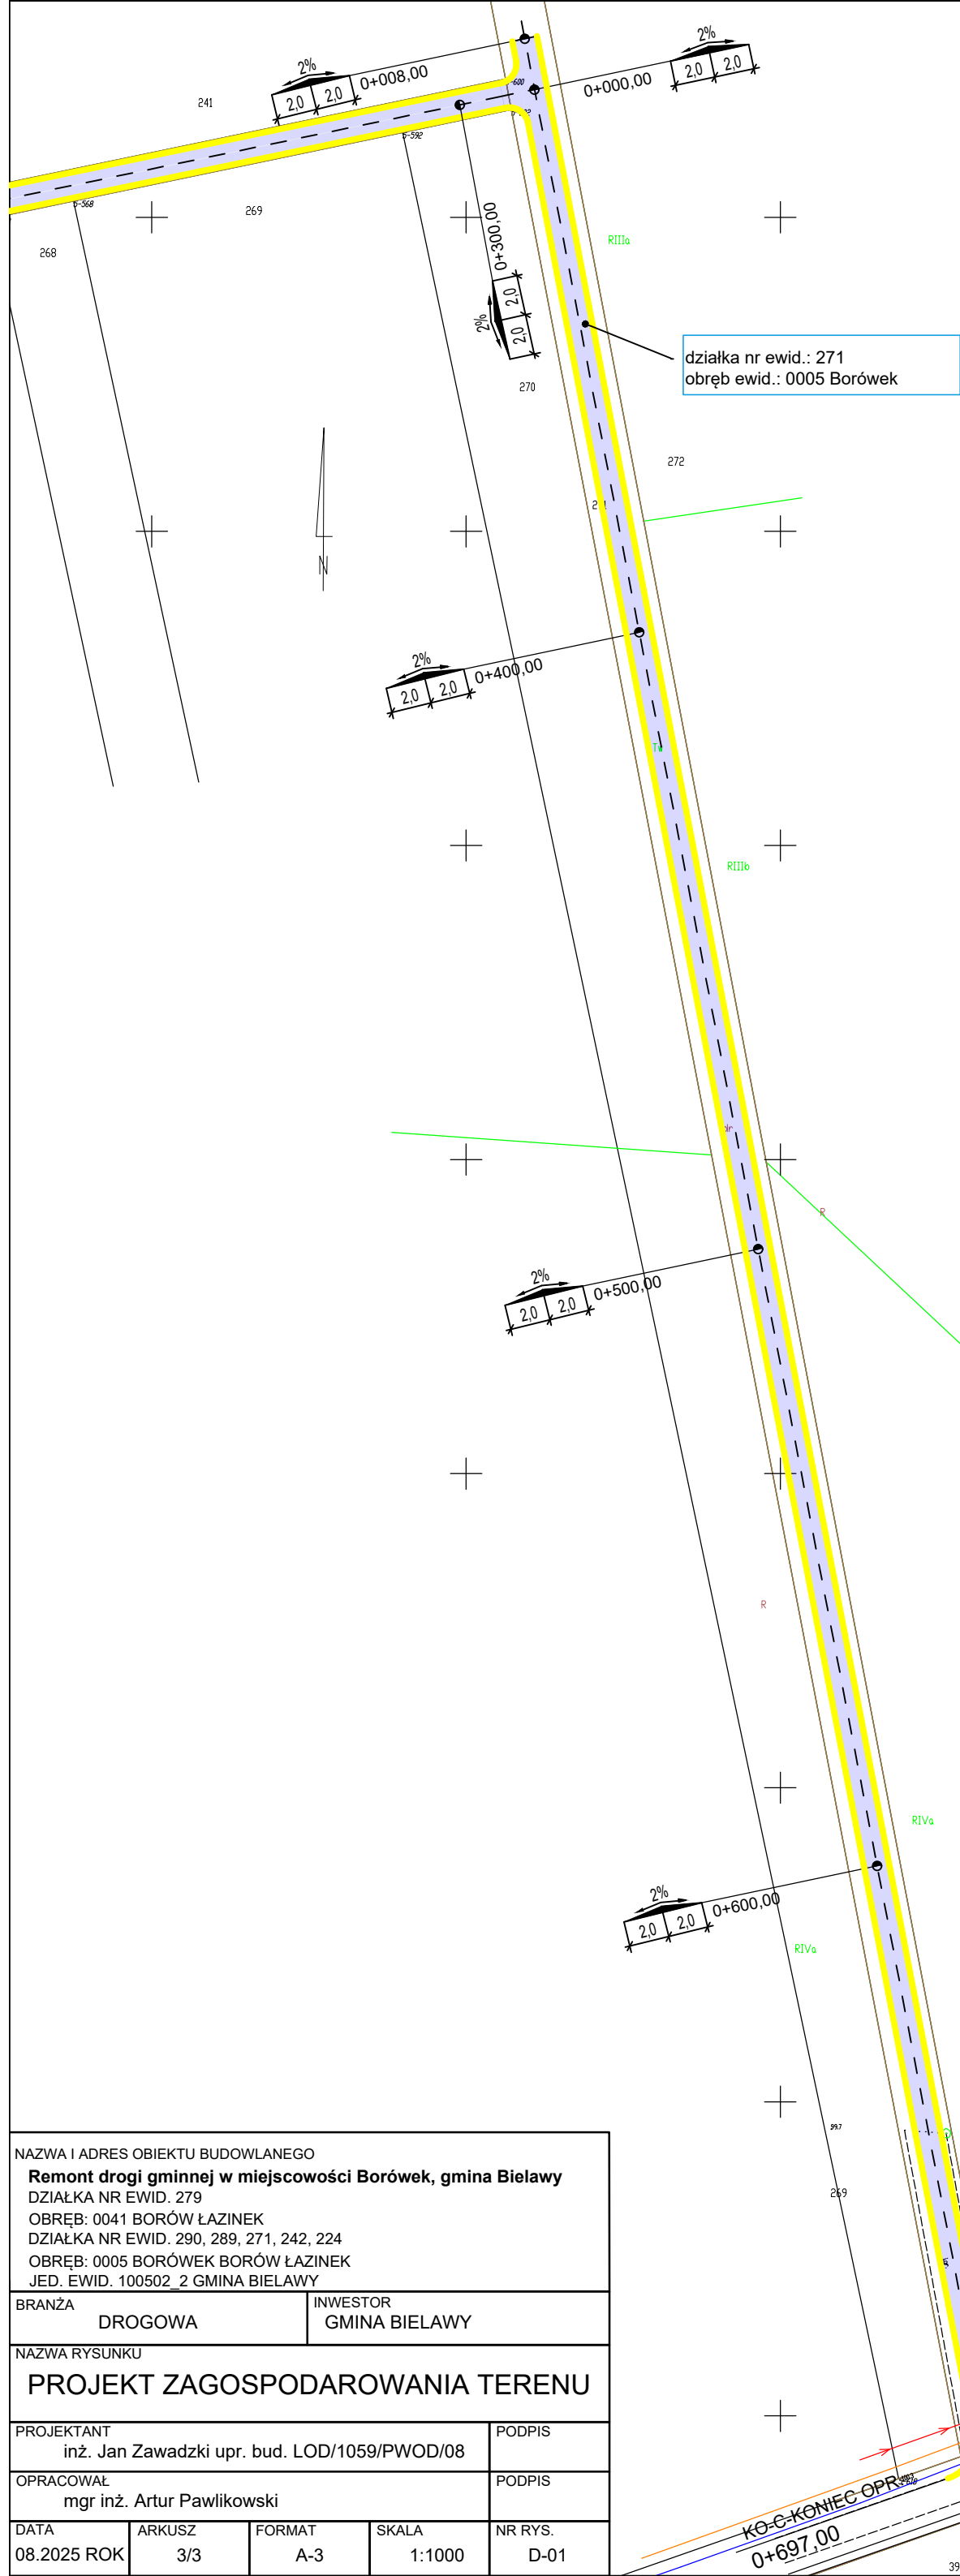

LEGENDA:

- oś podłużna drogi,
- krawędź projektowanej drogi,

- projektowana droga Odcinek A - L = 436,00 m,
- granica pasa drogowego,
- spadki poprzeczne dwustronne 2 %,

0+200 - wymiary przekrojowe drogi - odległość,

- pobocze - kruszywo łamane 0-31,5 mm, szerokość od 0,0 do 0,50 m, gr. 8 cm, spadek 4% jednostronny,

- nakładka asfaltowa
- warstwa ścieralna gr. 4 cm, szerokość 4,0 cm,
- warstwa wiążąca gr. 4 cm, szerokość 4,2 cm,
- poszerzenie podbudowa odcinek A:
10 cm warstwa górna podbudowy z mieszanki niezwiązanej z kruszywem 0/31,0
20 cm warstwa dolna podbudowy z mieszanki niezwiązanej z kruszywem 0/63
15 cm ulepszone podłoże z mieszanki związanej cementem C1,5/2,0

- oś podłużna drogi,
- krawędź projektowanej drogi,

- projektowana droga Odcinek B - L = 746,00 m,
- granica pasa drogowego,
- spadki poprzeczne dwustronne 2 %,

0+200 - wymiary przekrojowe drogi - odległość,

- pobocze - kruszywo łamane 0-31,5 mm, szerokość od 0,0 do 0,50 m, gr. 8 cm, spadek 4% jednostronny,

- nakładka asfaltowa
- warstwa ścieralna gr. 4 cm, szerokość 4,0 cm,
- warstwa wiążąca gr. 4 cm, szerokość 4,2 cm,
- poszerzenie podbudowa odcinek A:
10 cm warstwa górna podbudowy z mieszanki niezwiązanej z kruszywem 0/31,0
20 cm warstwa dolna podbudowy z mieszanki niezwiązanej z kruszywem 0/63
15 cm ulepszone podłoże z mieszanki związanej cementem C1,5/2,0

- oś podłużna drogi,
- krawędź projektowanej drogi,

- projektowana droga Odcinek C - L = 697,00 m +8,0 m = 705 m,
- granica pasa drogowego,
- spadki poprzeczne dwustronne 2 %,

0+200 - wymiary przekrojowe drogi - odległość,

- pobocze - kruszywo łamane 0-31,5 mm, szerokość od 0,0 do 0,50 m, gr. 8 cm, spadek 4% jednostronny,

- nakładka asfaltowa
- warstwa ścieralna gr. 4 cm, szerokość 4,0 cm,
- warstwa wiążąca gr. 4 cm, szerokość 4,2 cm.

NAZWA I ADRES OBIEKTU BUDOWLANEGO				
Remont drogi gminnej w miejscowości Borówek, gmina Bielawy				
DZIAŁKA NR EWID. 279				
OBRĘB: 0041 BORÓW ŁAZINEK				
DZIAŁKA NR EWID. 290, 289, 271, 242, 224				
OBRĘB: 0005 BORÓWEK BORÓW ŁAZINEK				
JED. EWID. 100502_2 GMINA BIELAWY				
BRANŻA		INWESTOR		
DROGOWA		GMINA BIELAWY		
NAZWA RYSUNKU				
PROJEKT ZAGOSPODAROWANIA TERENU				
PROJEKTANT			PODPIS	
inż. Jan Zawadzki upr. bud. LOD/1059/PWOD/08				
OPRACOWAŁ			PODPIS	
mgr inż. Artur Pawlikowski				
DATA	ARKUSZ	FORMAT	SKALA	NR RYS.
08.2025 ROK	3/3	A-3	1:1000	D-01

działka nr ewid.: 289
obrub ewid.: 0005 Borówek