


PRZEKRÓJ NORMALNY
odcinek C od km 0+000 do km 0+697
odcinek C od km 0+000 do km 0+008
SKALA 1:50

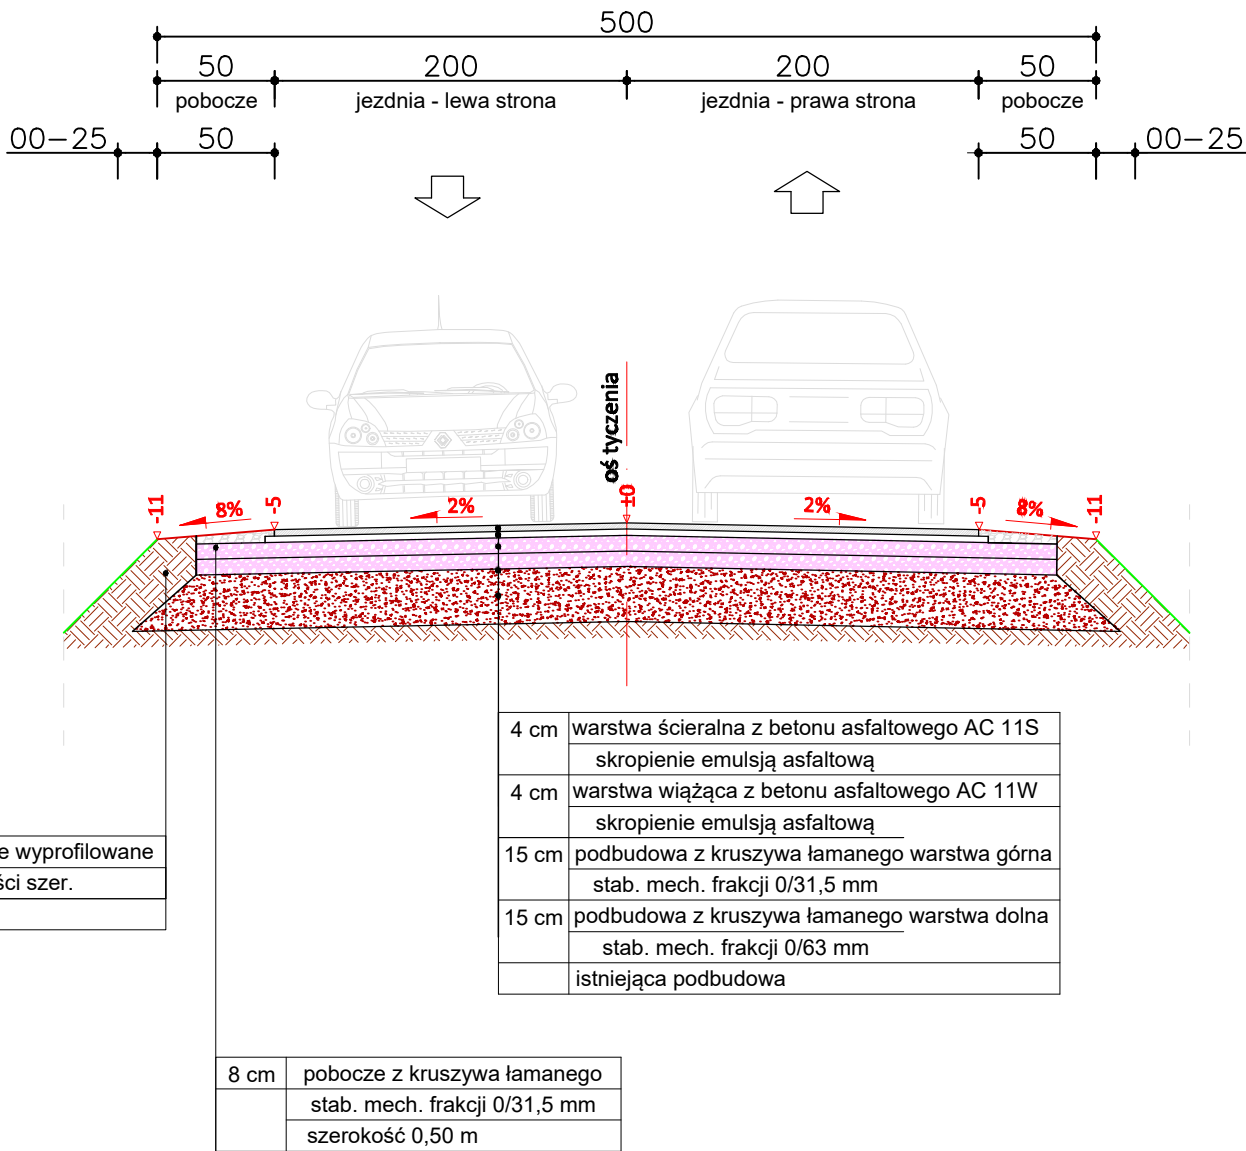

NAZWA I ADRES OBIEKTU BUDOWLANEGO				
Remont drogi gminnej w miejscowości Borówek, gmina Bielawy				
DZIAŁKA NR EWID. 279				
OBREB: 0041 BORÓW ŁAZINEK				
DZIAŁKA NR EWID. 290, 289, 271, 242, 224				
OBREB: 0005 BORÓWEK BORÓW ŁAZINEK				
JED. EWID. 100502, 2 GMINA BIELAWY				
BRANŻA			INWESTOR	
DROGOWA			GMINA BIELAWY	
NAZWA RYSUNKU				
PRZEKRÓJ NORMALNY				
PROJEKTANT				PODPIS
inż. Jan Zawadzki upr. bud. LOD/1059/PWOD/08				
OPRACOWAŁ				PODPIS
mgr inż. Artur Pawlikowski				
DATA	ARKUSZ	FORMAT	SKALA	NR RYS.
08.2025 ROK	1/1	A-4	1:50	D-03