


PRZEKRÓJ TYPOWY A-A
Parking ul. Bulwar Narwiku
SKALA 1:50

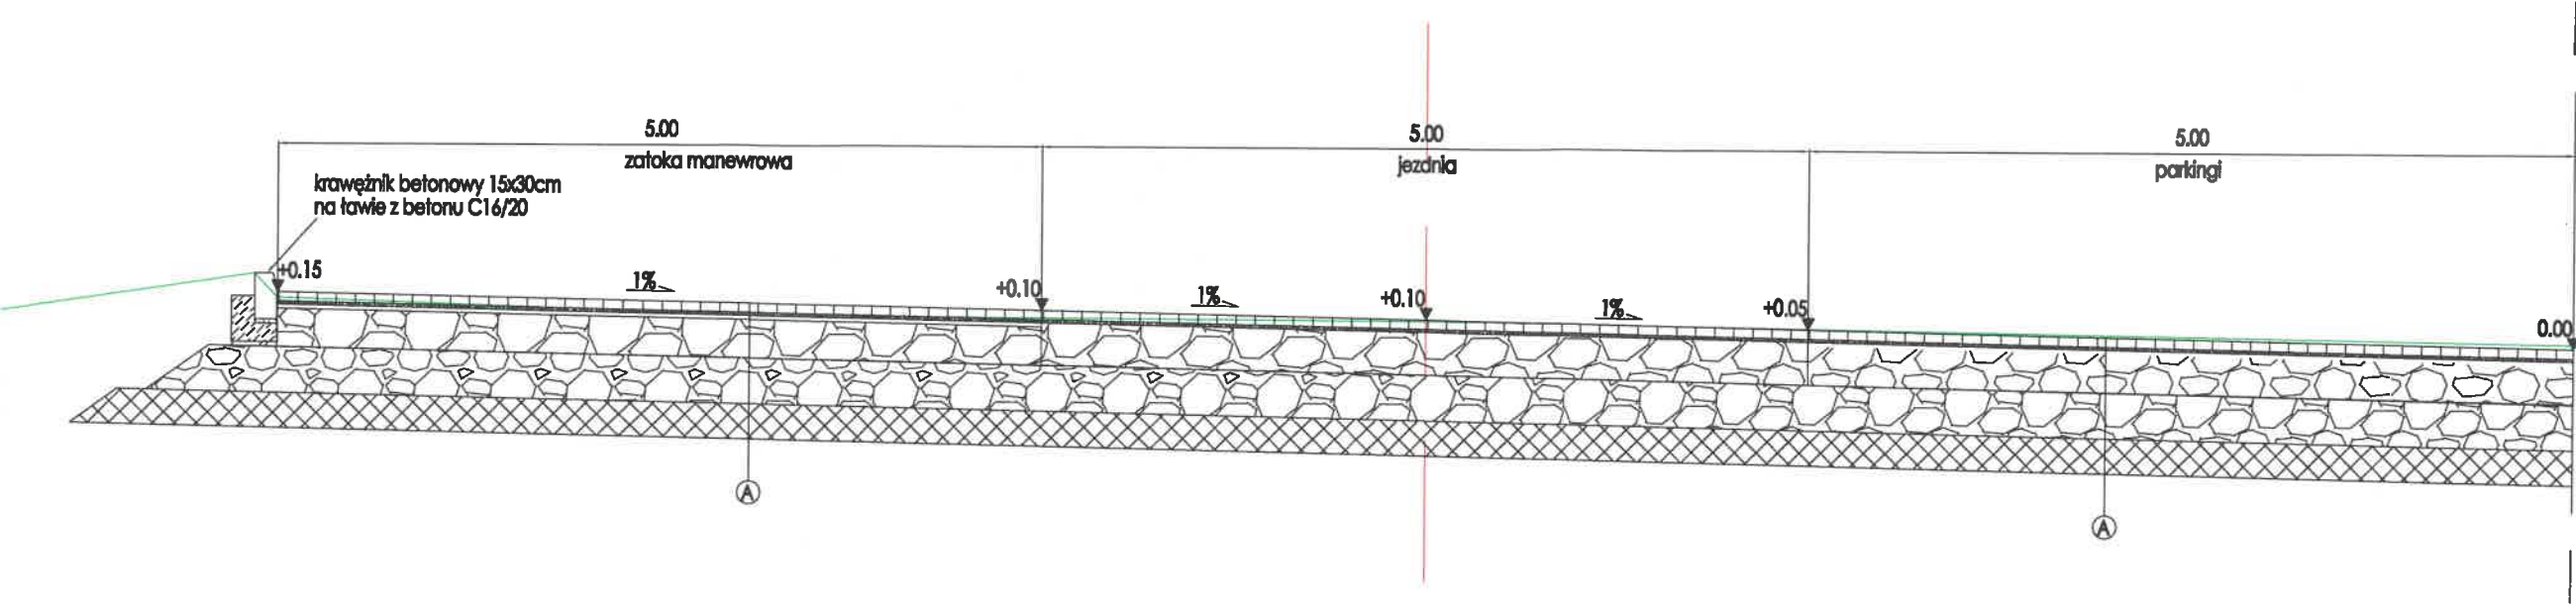

8cm	-kostka brukowa betonowa
3cm	-warstwa podsypki cementowo piaskowej 1:20
25cm	-w-wa podbudowy zasadniczej stabilizowanej cementem o Rm=5MPa wg. recepty
30cm	-w-wa gruntu rodzimego stabilizowanego cementem o Rm=2,5MPa wg. recepty
	-w-wa ulepszanego podłoża
66cm	

Inwestor: Szpital Specjalistyczny Im. J. Śniadeckich ul. Zamkowa 12 34-116 Spytkowice		AD ECO BAU	
Nazwa opracowania: Budowa parkingu dla samochodów osobowych przy ul. Bulwar Narwiku w m. Nowy Sącz wraz z infrastrukturą techniczną			
Adres obiektu budowlanego:	Miejscowość: Nowy Sącz	Powiat: nowosądecki	Województwo: małopolskie
Część:	PROJEKT ARCHITEKTONICZNO BUDOWLANY		Skala: 1:50
Branża:	Drogowa		
Zespół projektowy:	projektował: mgr inż. Dariusz Sądejski uprawnienia budowlane do projektowania w specjalności drogowej bez ograniczeń nr ewid. MAP-0337/PBC/17	Podpis: 	sprawdził: mgr inż. Krzysztof Murzyniak uprawnienia budowlane do projektowania w specjalności drogowej bez ograniczeń nr ewid. MAP-0023/PWB/019
Nazwa rysunku:	PRZESKROJE TYPOWE		Podpis:
Nowy Sącz, Kwiecień 2026 r.			Nr rysunku: 3.1